




**D-12**  
Deili í efri brún glugga á framhlöð  
mkv: 1:5

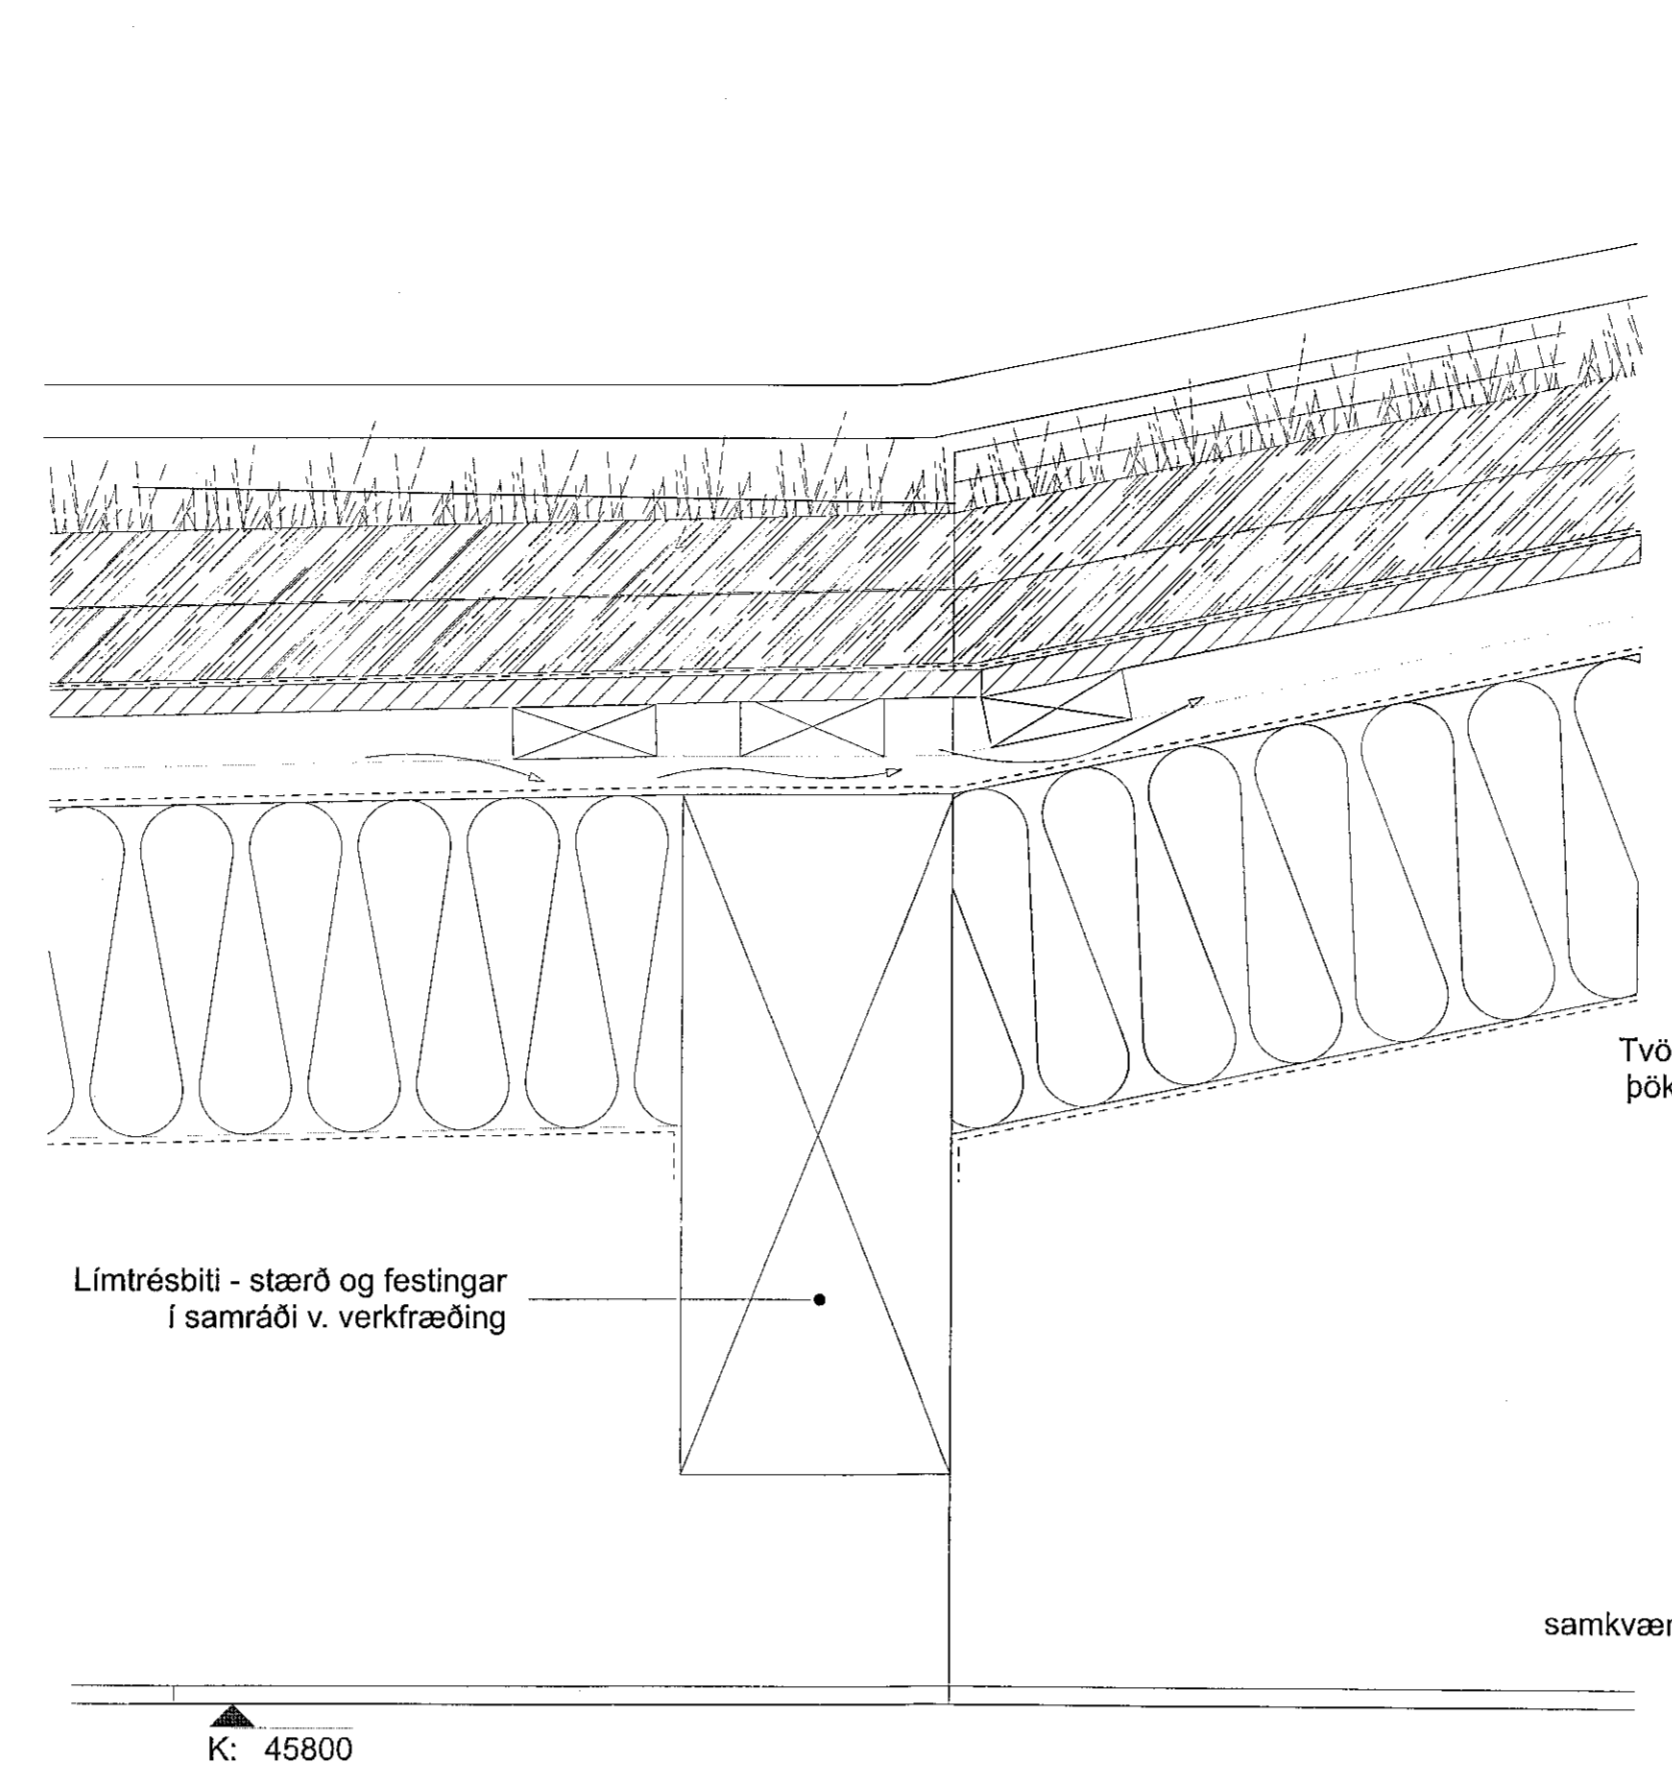

**D-13**  
Deili í þak  
mkv: 1:5

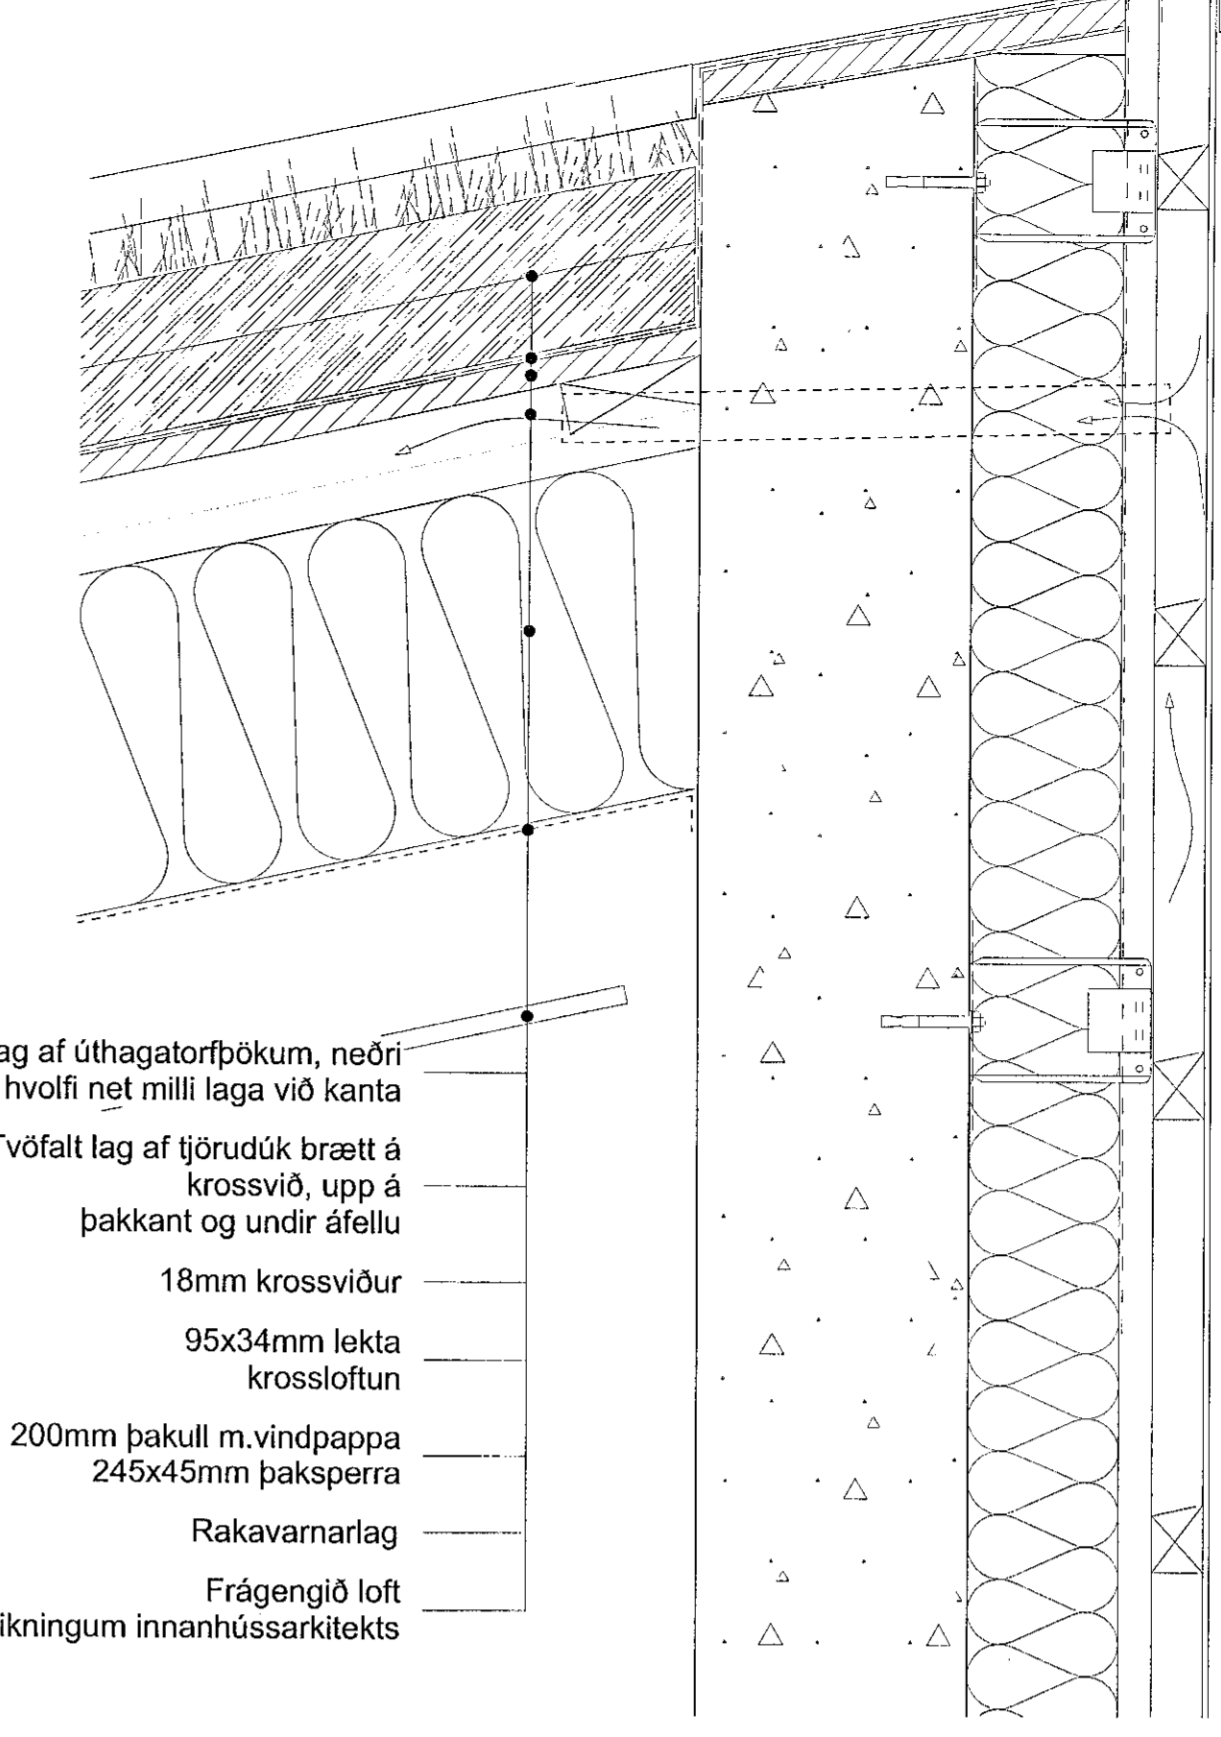

**D-14**  
Deili í þakkant  
mkv: 1:5

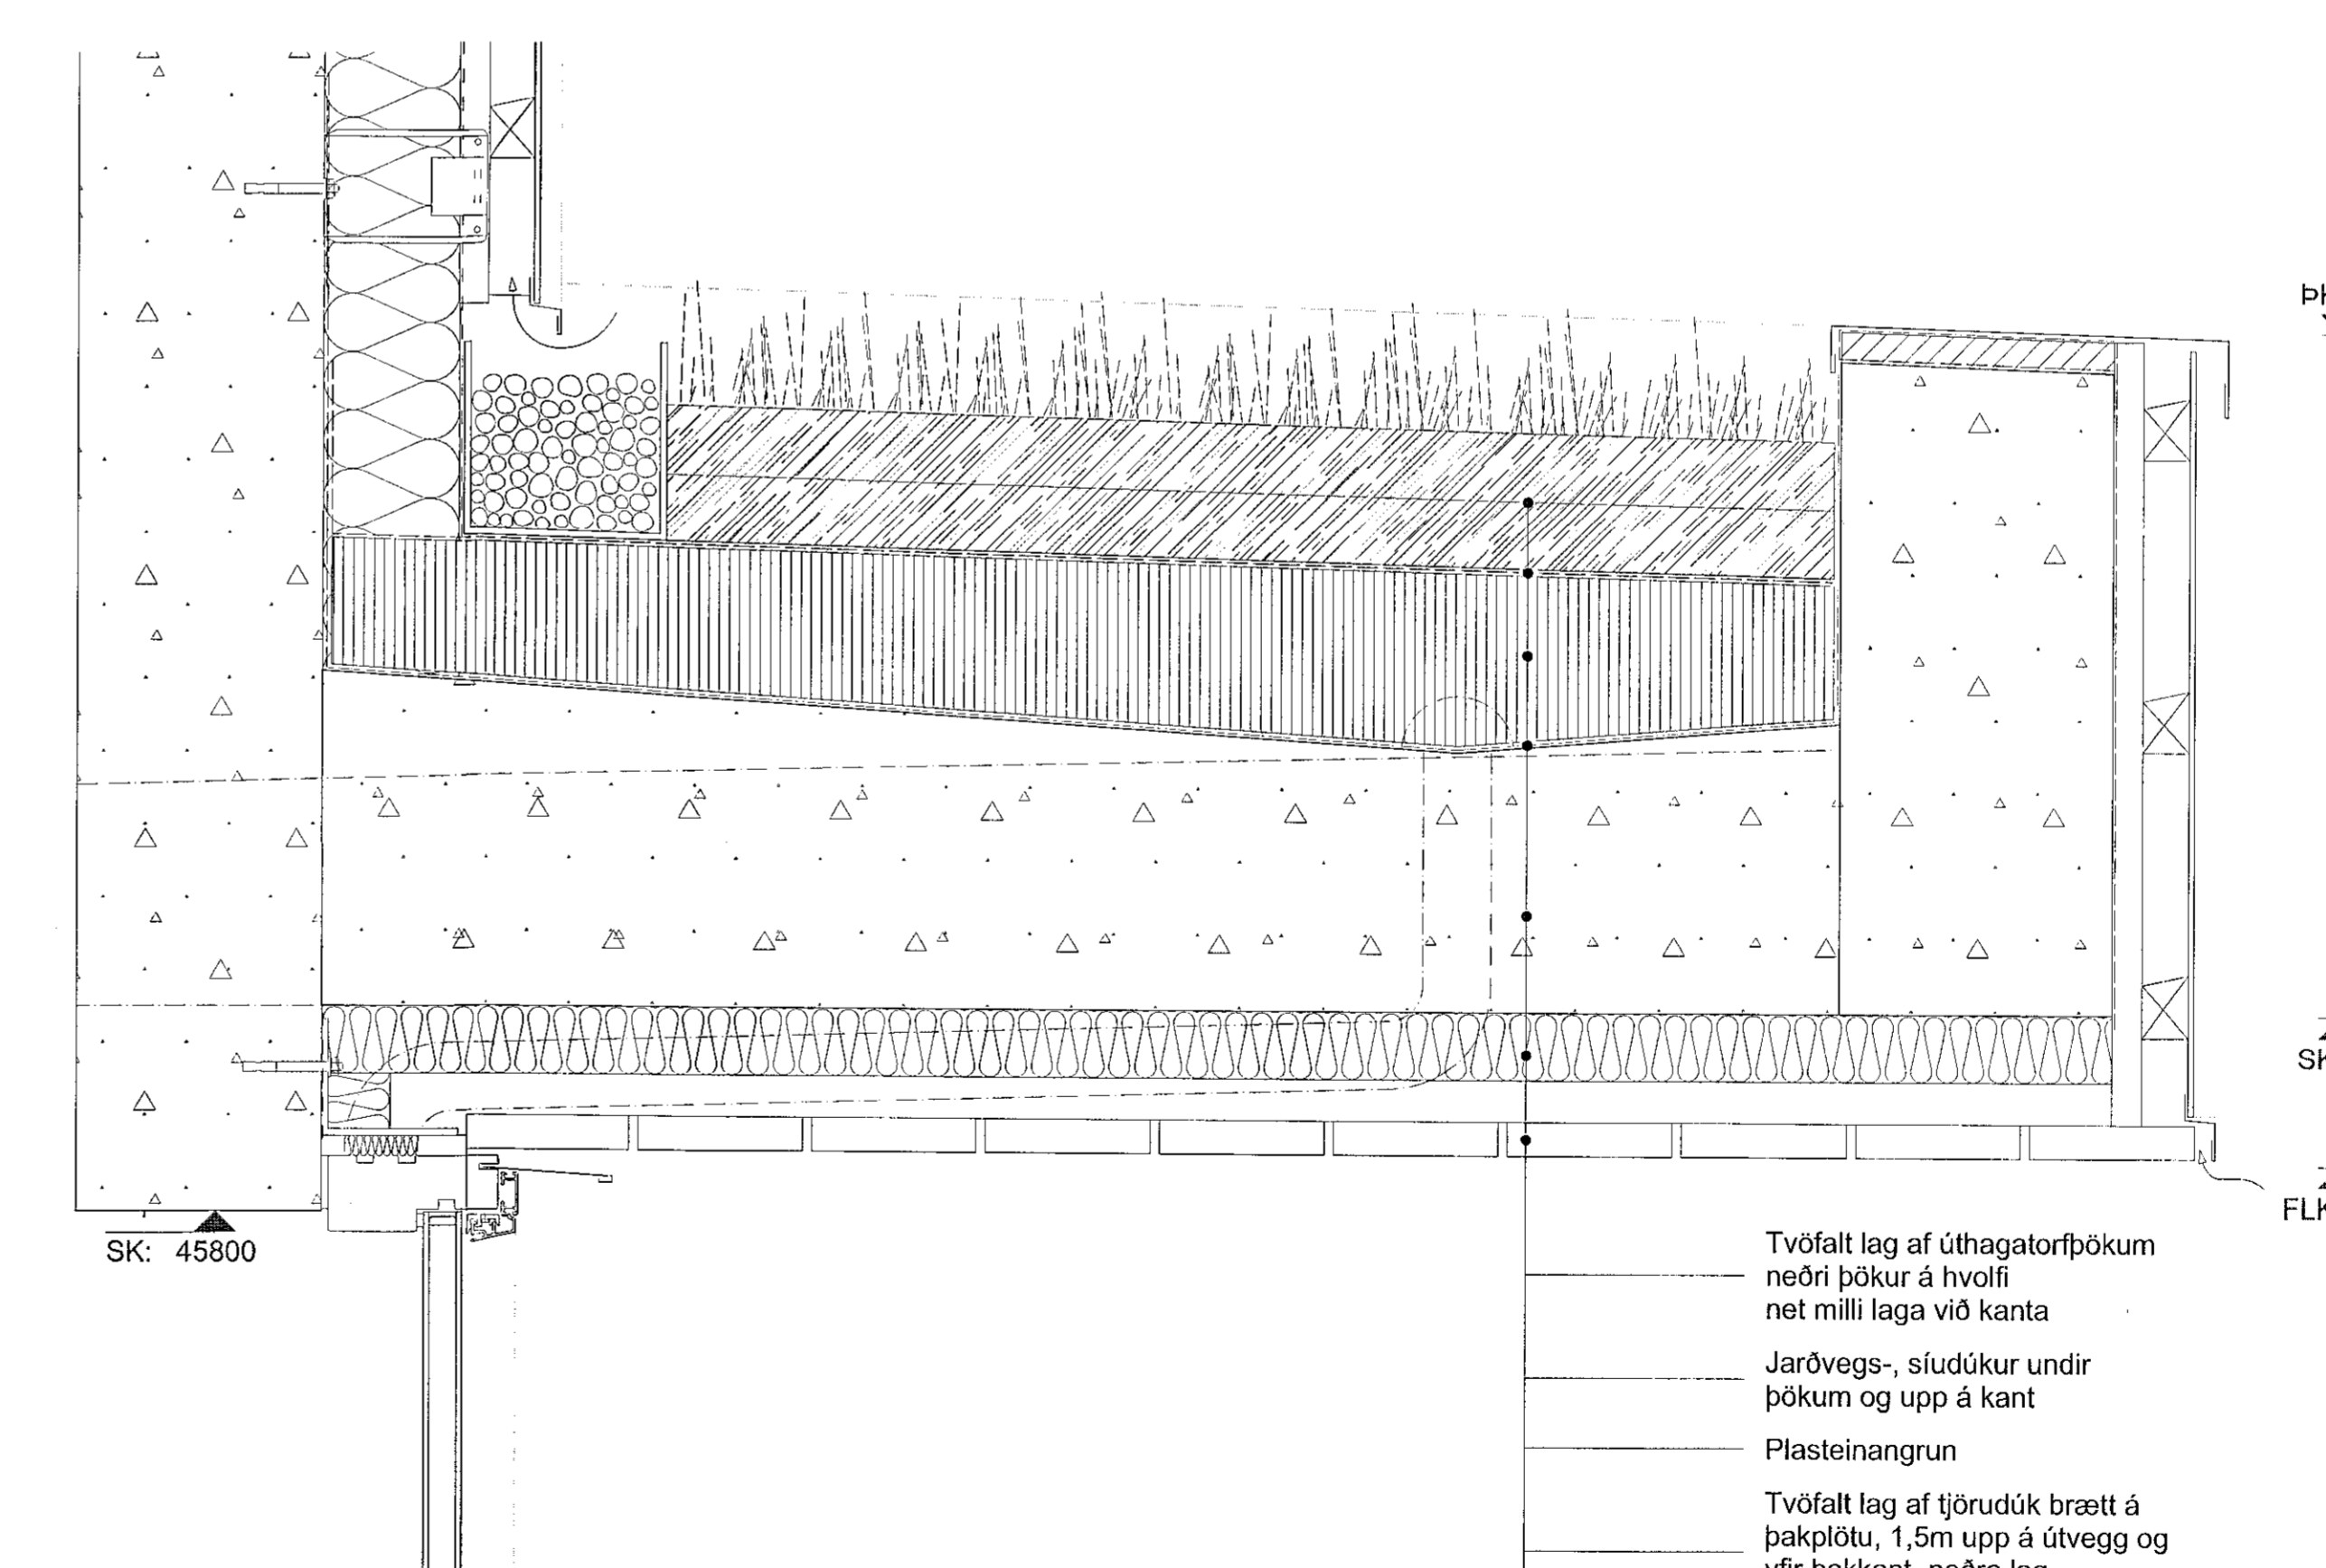

**D-15**  
Deili í efri brún glugga og skyggni  
mkv: 1:5

**Skýringar**

NLF	Náttúruleg loftfræðing
ES	Ein brún steypu
NB	Neðri brún steypu
K	Kotla á landi

**Fyrirvari**  
Mál eru jníst í metrum (m) eða millimetrum (mm). Mæli ekki af teikningum. Öll mál skal stíga á staðnum áður en smíði hefst. Teikning skal lesin með viðeigandi glerum, verkjögnum og teikningum annarra hönnuða. Teikning í stærri mælikæða gæta umfarn teikningar í smærri mælikæða. Misræmi og vafasóti skal lýkna arkitektum án tafar.

Útgáfa	Breyting	Dags.
Völuskaró 6		
Landnr. L227999		

Einbýlishús	144	
Tegund vorks	Verkir.	
Séruppdráttur	A1-1:5 // A3-1:10	
Deili	Bládest. - Mkv.	
B-503	12/13	
Raðnúmer	Útgáfa	Bláð
AGLA	JDÁ	24.11.21
Teiknað	Yfirlitað	Útgáfa dags.

**TRÍPÓLÍ ARKITEKTAR**  
Skólavörðungur 16, 2.hæð | 101 Reykjavík | +354 299 2939 | www.tripoli.is | tripoli@tripoli.is  
Andri Á. Ágústsson | Arkitekt EAF | kt: 240182-3949 | andri@tripoli.is  
Guðni Valberg | Arkitekt EAF | kt: 250880-5299 | gudni@tripoli.is  
Jón Davíð Ágústsson | Arkitekt EAF | kt: 250280-5229 | jon@tripoli.is

©Tripólí Arkitektar  
Öll afnot og afritun teikninga að hluta eða í heild er háð skriflegu leyfi höfundar.