


Skýringar

- NLR Námurleg loftþresting
- YLK Vélvæn loftþresting
- GN Gólfurfall
- PNF Þakurfall
- FLK Flakurfall
- SLT Skilvillingur
- BO Byggingarborð
- FGK Frágengingur gólfkúli
- FLK Frágengingur loftkúli
- AK Aðkomukúli
- SK Skýringarborð
- PK Pakkúli
- EB Eftir loftun skýpu
- NB Neðri loftun skýpu
- K Kolar á landi

Fyrirvari

Mál eru gefin í metrum (m) eða millimetrum (mm). Máló ekki af teikningum. Öll mál skal stíga á staðnum áður en smíði hefst. Teikning skal lesin með viðeigandi gögnum, verkjýsingum og teikningum annarra hönnuða. Teikning í stærri málkvarða gíða umfram teikningar í smærri málkvarða. Mörsk og viðskráð skal tákna arkitektum ón lafar.

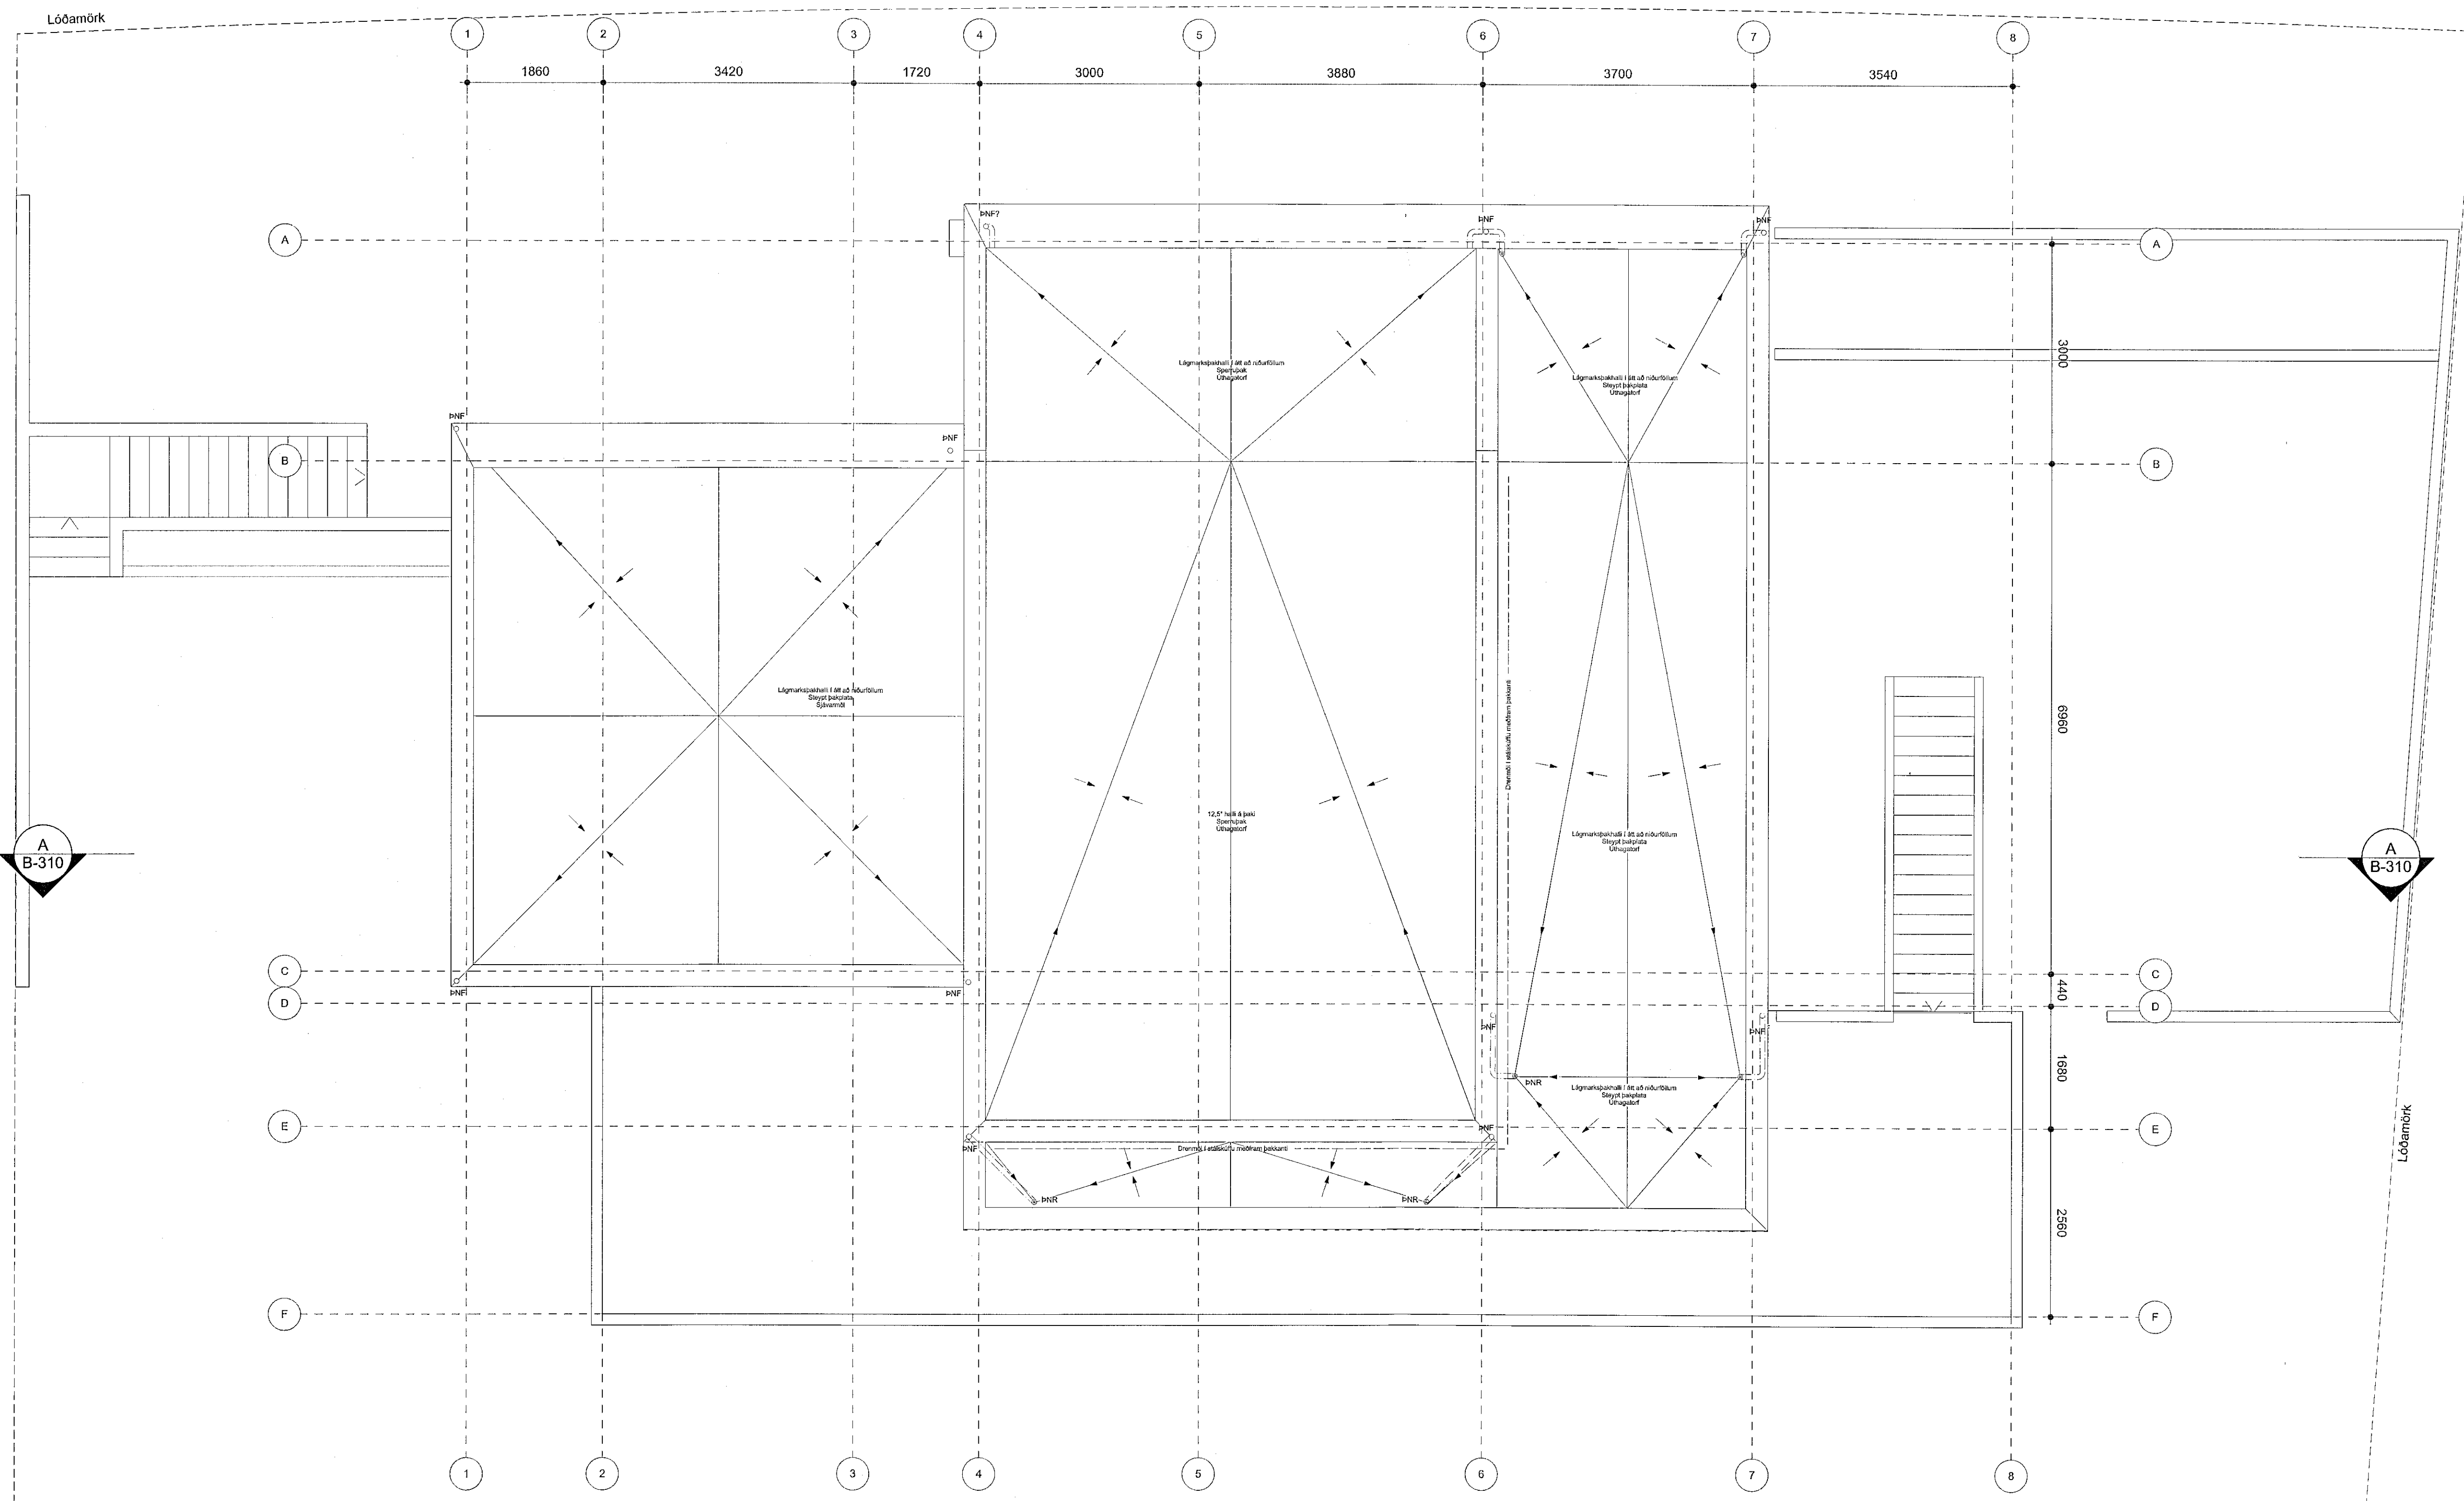

Útgáfa Breyting Dags.
Völuskaró 6
 Landnr. L227099

Einbýlishús 144
 Tegund verks Verkr.
Séruppdráttur A1-1:50 / A3-1:100
 Þakmynd Blaðast - Mkv.
B-101 - 1/13
 Raðnúmer Útgáfa Blað
AGLA **JDÁ** 24.11.21
 Teiknað Yfirfarið Útgáfa dags.

TRÍPÓLÍ ARKITEKTAR

Skólavörðungsg. 16, 2. hæð | 101 Reykjavík | t: 5919-2939 | www.tripoli.is | tripoli@tripoli.is
 Andri G. Árnason | Arkitekt ETH FAI | t: 240182-3949 | andri@tripoli.is
 Guðni Valberg | Arkitekt FAI | t: 250880-5299 | gudni@tripoli.is
 Jón Davíð Ágústsson | Arkitekt FAI | t: 250280-5729 | jon@tripoli.is

©Tripólí Arkitektar
 Öll afrit og ahtun teikningar að hluta eða í heild er háð skriflegu leyfi höfundar.

Þakmynd
 mkv: 1:50 - A1 / 1:100 - A3