


Skýringar

- NLR Náttúruleg loftresting
- VLR Væðan loftresting
- GN Gólfhjúfan
- RNF Rafmagnsfall
- R Rafmagnsleið
- HS Hæðuneyti
- ST Stökulandi
- BO Býgjunarop
- FJK Frágingunni gátt
- FJK Frágingunni gátt
- AK Akur
- SK Skreyting
- PK Þröskull
- EB Eftir brún steyptu
- NB Nefri brún steyptu
- K Klæði á landi

Fyrirvari

Mál eru jöfn í metrum (m) eða millimetrum (mm). Mælið ekki af teikningum. Öll mál skal sanna á staðnum skur en smíð hefja. Teikning skal lesin með viðgættum gúgnum, verkjálkunum og teikningum annarra hönnuða. Teikning í stafrun málið gæla umfram teikningar í smátri mælikvarða. Misræmi og vafastól skal blytna arkitektum án talar.

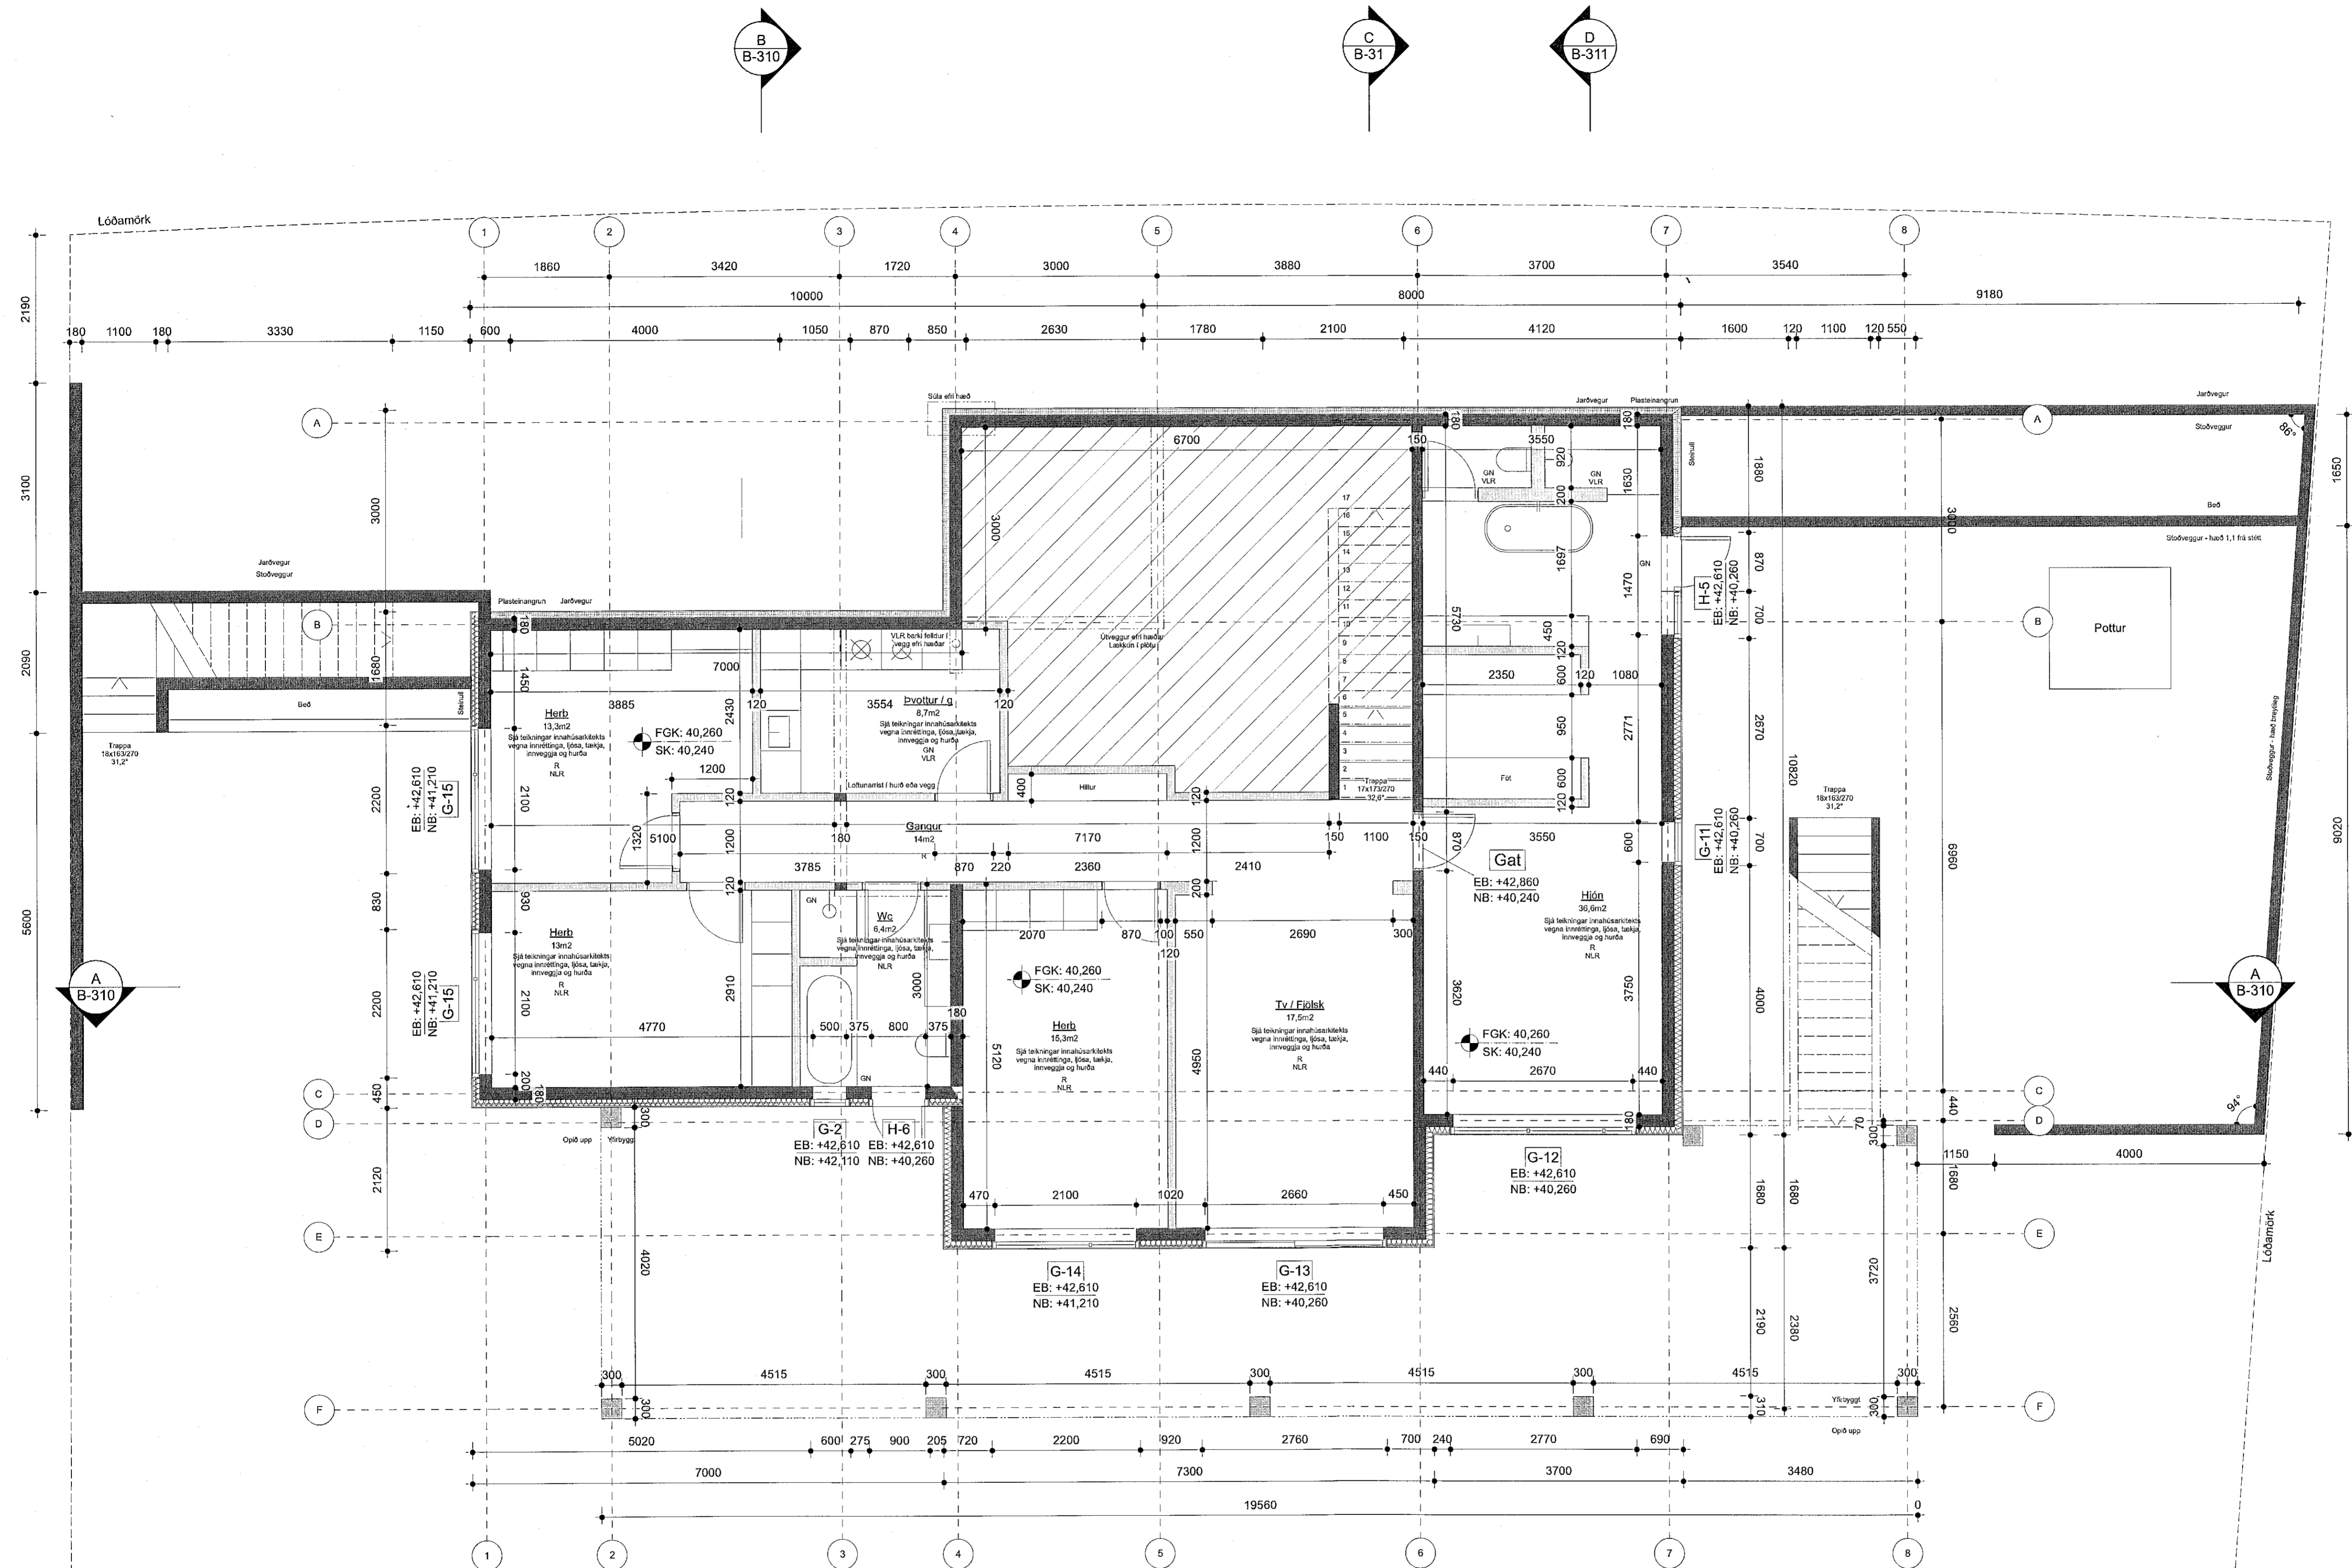

Grunnmynd neðri hæðar

mkv: 1:50 - A1 / 1:100 - A3

Útgáfa	Breyting	Dags
Völuskaró 6		
Landnr. L227999		
Einbýlishús		144
Tegund verkis		Verknr.
Séruppráttur	A1-1:50 / A3-1:100	
Grunnmynd neðri hæðar		Bláfarst. - Mkv.
B-202		3/13
Raðunúmer	Útgáfa	Bláð
AGLA	JDA	24.11.21
Teiknað	Yfirfarir	Útgáfa dags.

TRÍPÓLÍ ARKITEKTAR

Skólavíðisveg 16, 2.kæð | 101. Reykjavík | t: +354 299 9999 | www.tripoli.is | tripoli@tripoli.is

Andri G. L. Arnarson | Arkitekt ETH FAU | t: 240182-3949 | andri@tripoli.is
Guðni Valberg | Arkitekt FAU | t: 250880-5299 | gudni@tripoli.is
Jón Davíð Ágústsson | Arkitekt FAU | t: 250280-5729 | jon@tripoli.is

© Tripólí Arkitektar
Öll afrit og skráttar teikningar að fríu eða í heild er háð skriflegu leyfi höfundar.