


Skýringar


NLF	Nálíning loftstæring
VLF	Váran loftstæring
GN	Gólfurfall
PNF	Þakurfall
R	Ráðgjafi
RS	Ráðgjafi
SJT	Skipting
BO	Borgun
FKK	Frágengingur gólfkoti
FKK	Frágengingur loftskoti
AK	Aðkomandi
SK	Steypt
PK	Þakur
EB	Eftir brún steypt
NB	Næri brún steypt
K	Kolar á landi

Fyrirvari

Mál eru jafnt í metrum (m) eða millimetrum (mm). Mælið ekki af teikningum.  
Öll mál skal athuga á staðnum áður en smíði heild.  
Teikning skal lesin með viðeigandi gögnum, verkýsingum og teikningum  
annarra hönnuða.  
Teikning í stærri mælikvarða gæta umfram teikningar í smærri mælikvarða.  
Mörmi og varlaströð skal tákna arkitektan án talar.

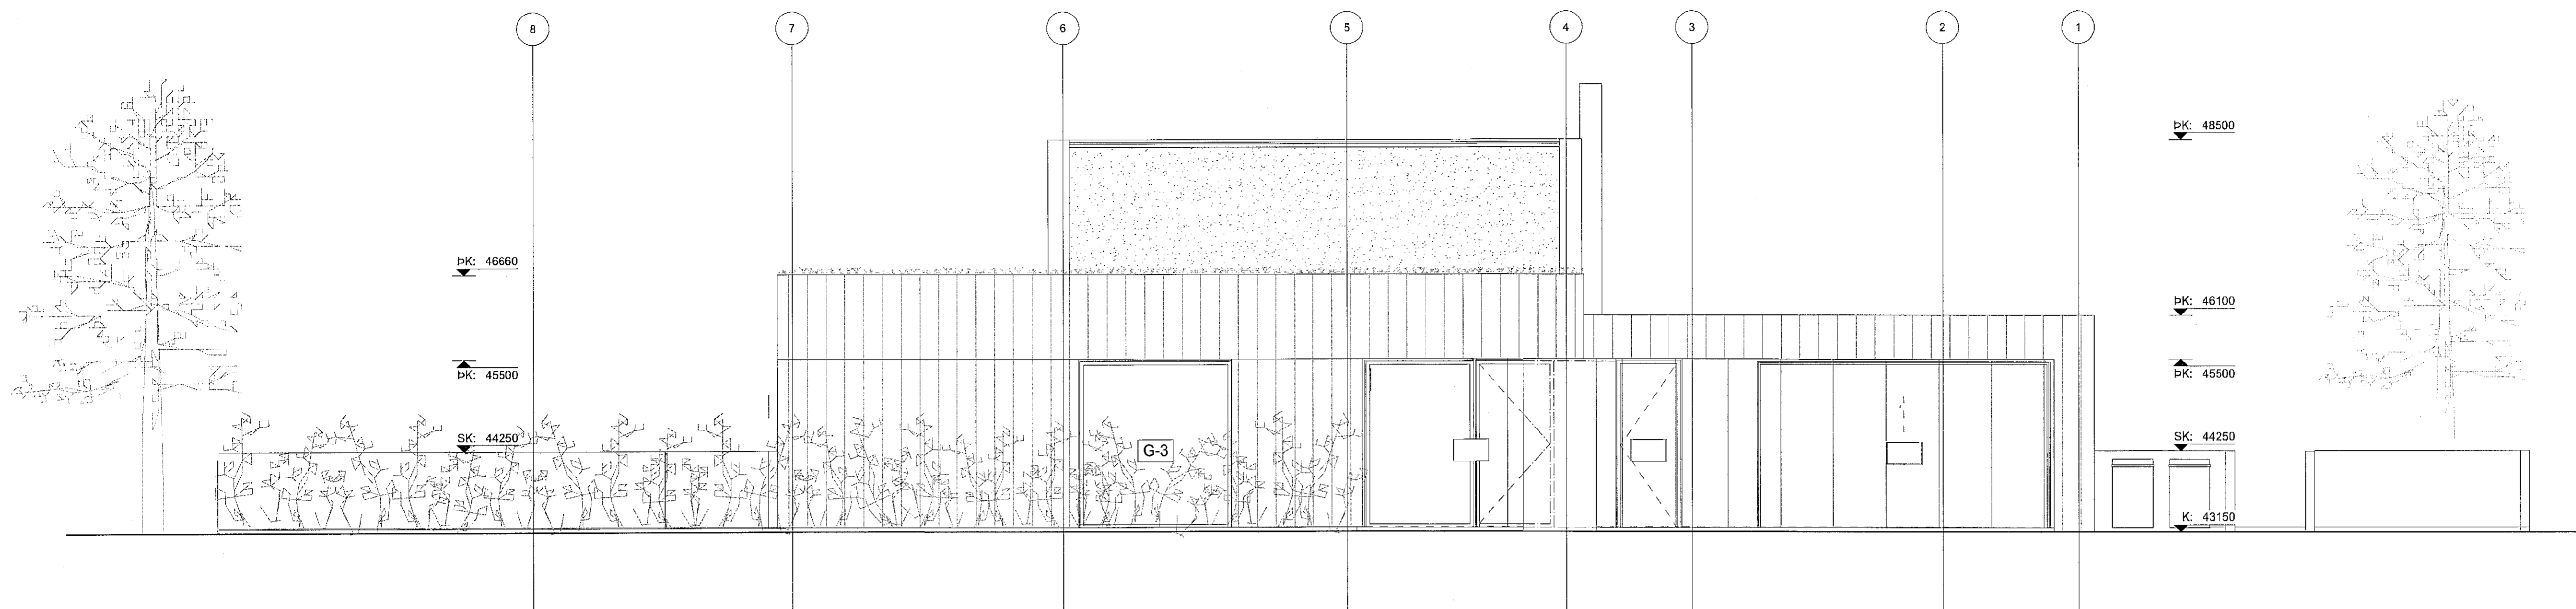

Ásýnd norðaustur  
mkv: 1:50 - A1 / 1:100 - A3

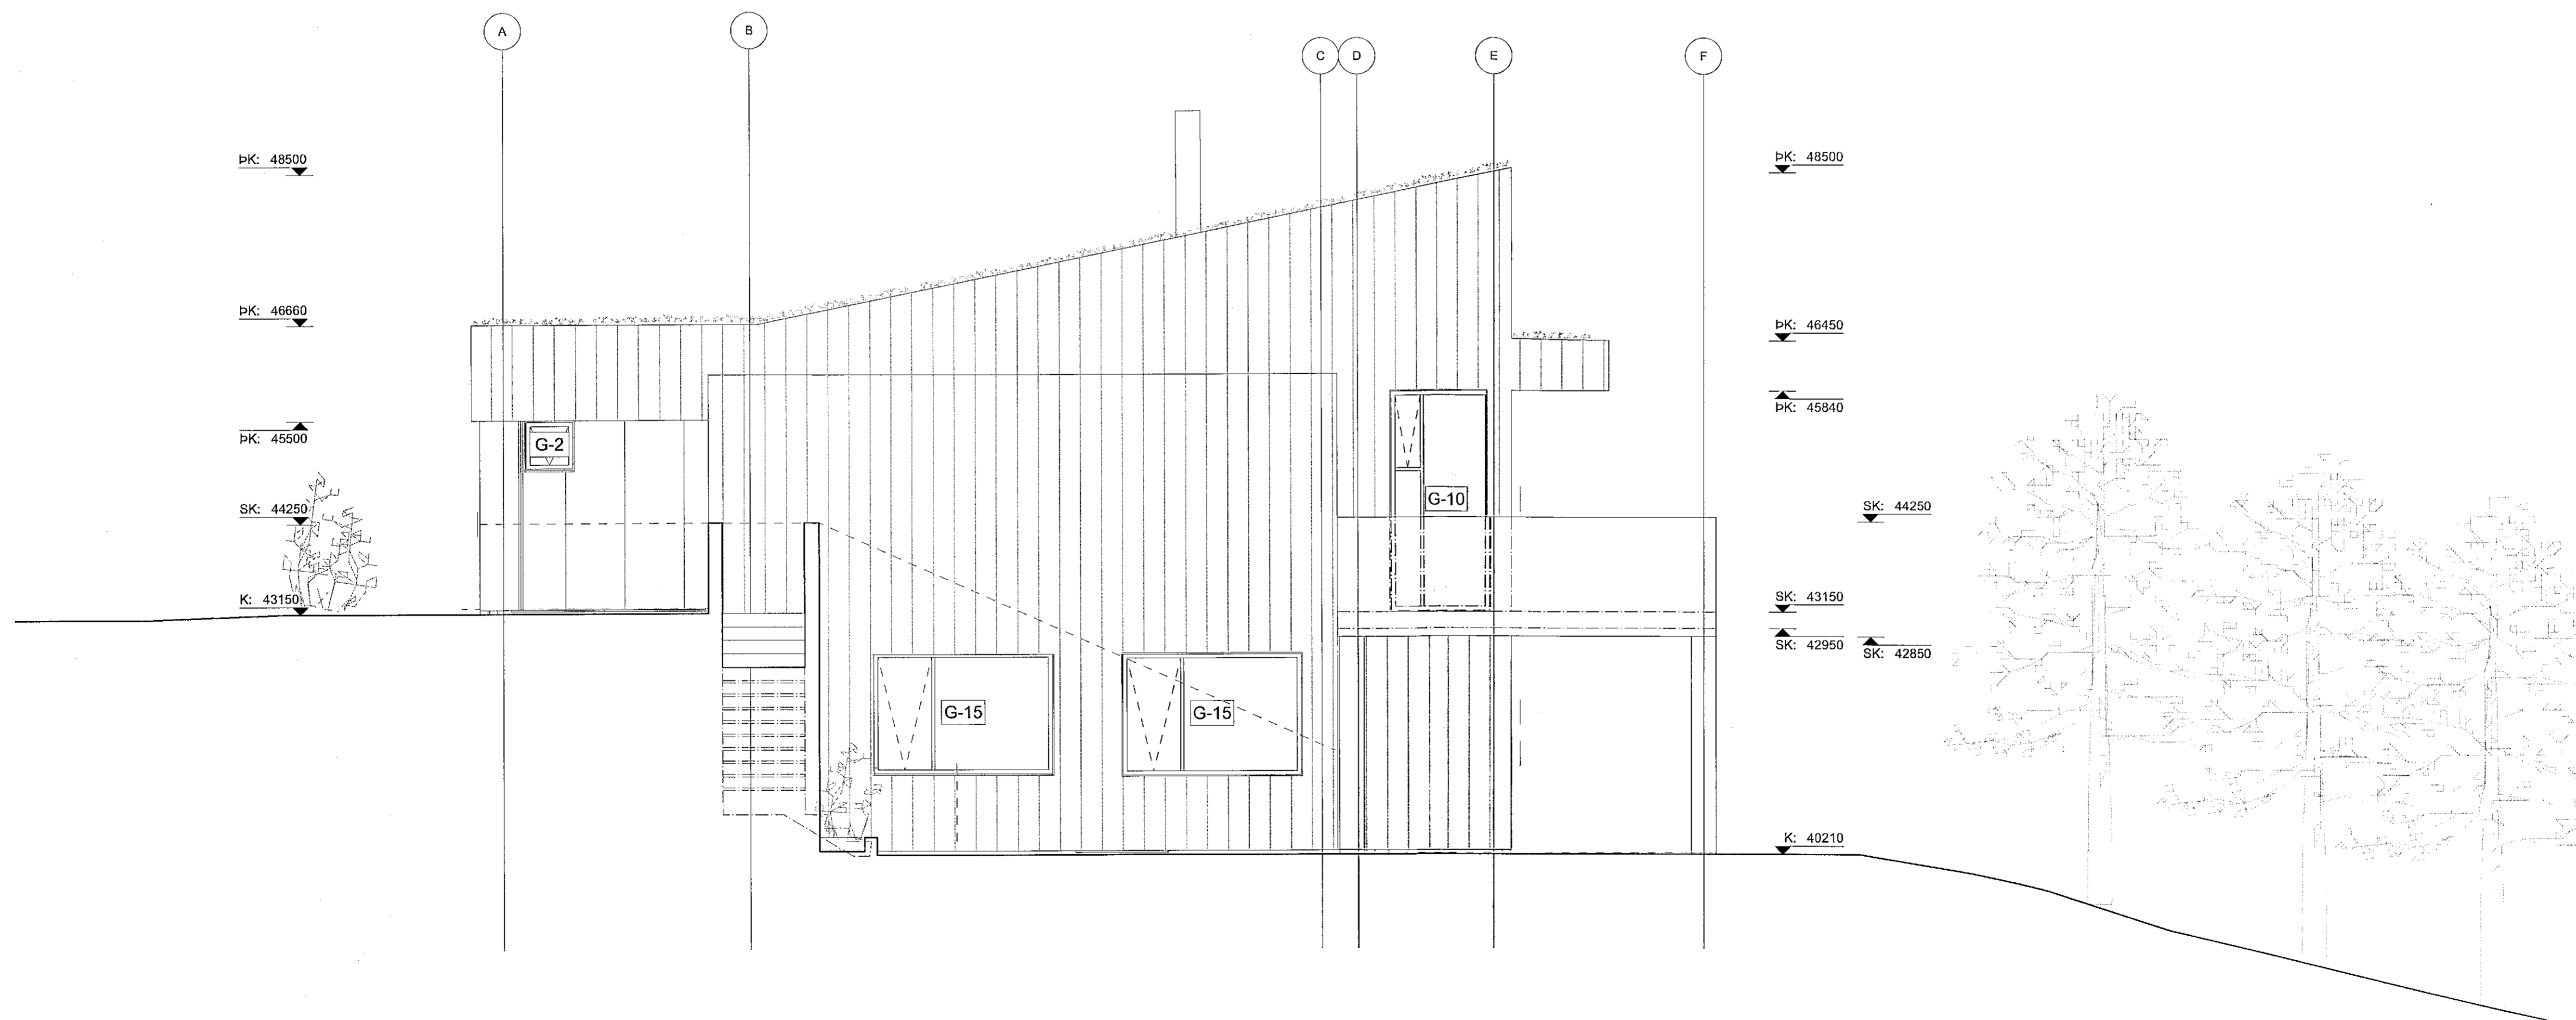

Ásýnd norðvestur  
mkv: 1:50 - A1 / 1:100 - A3

Útgáfa	Breyting	Dagur
Völuskarð 6		
Landnr. L227999		
Einbýlishús		144
Tegund verkis		Verkn.
Séruppdráttur	A1-1:50 / A3-1:100	
Ásýndir	Bláast. - Mkv.	
B-302		5/13
Raðnúmer	Útgáfa	Bláð
AGLA	JDÁ	24.11.21
Teiknað	Yfirfarið	Útgáfa dags.

TRÍPÓLÍ ARKITEKTAR

Skólavíðstræti 16, 2. hæð | 101 Reykjavík | +354 299 2999 | www.tripoli.is | tripoli@tripoli.is

Andri G. L. Andriasson | Arkitekt ETH FAU | kt: 240182-3949 | andri@tripoli.is  
Guðni Valberg | Arkitekt FAU | kt: 250880-5299 | gudni@tripoli.is  
Jón Davíð Ágústsson | Arkitekt FAU | kt: 250280-5729 | jon@tripoli.is

©Tripólí Arkitektar

Öll afrit og afritun teikningar að hluta eða í heild er háð skriflegu leyfi höfundar.