


Skýringar


NLR	Náttúruleg loftslæsing
VLB	Væðing loftslæsing
GN	Gólfburðarfl.
PNF	Þakburðarfl.
RI	Rerkyrkyngi
HS	Höfuðstjórn
SIT	Stjórnvaski
BO	Byggingarþing
FGK	Fragengirn gólfvök
FLK	Fragengirn loftslæsing
AK	Aðkomuátt
SK	Stöppuátt
PK	Þakvöðar
EB	Eftir litar stöppu
NB	Næðri brún stöppu
K	Kötur á landi

Fyrirvari

Mál eru ýmist í metrum (m) eða millimetrum (mm). Mælið ekki á teikningum. Öll mál skal afhuga á staðnum áður en smíði hefst. Teikning skal lesin með viðgengandi glögnum, verkjögnum og teikningum annarra hönnuða. Teikning lögðri málfærða glöu umfram teikningar í smáari málfærða. Mismál og viðskotið skal lýgna arkitektum ári tafar.

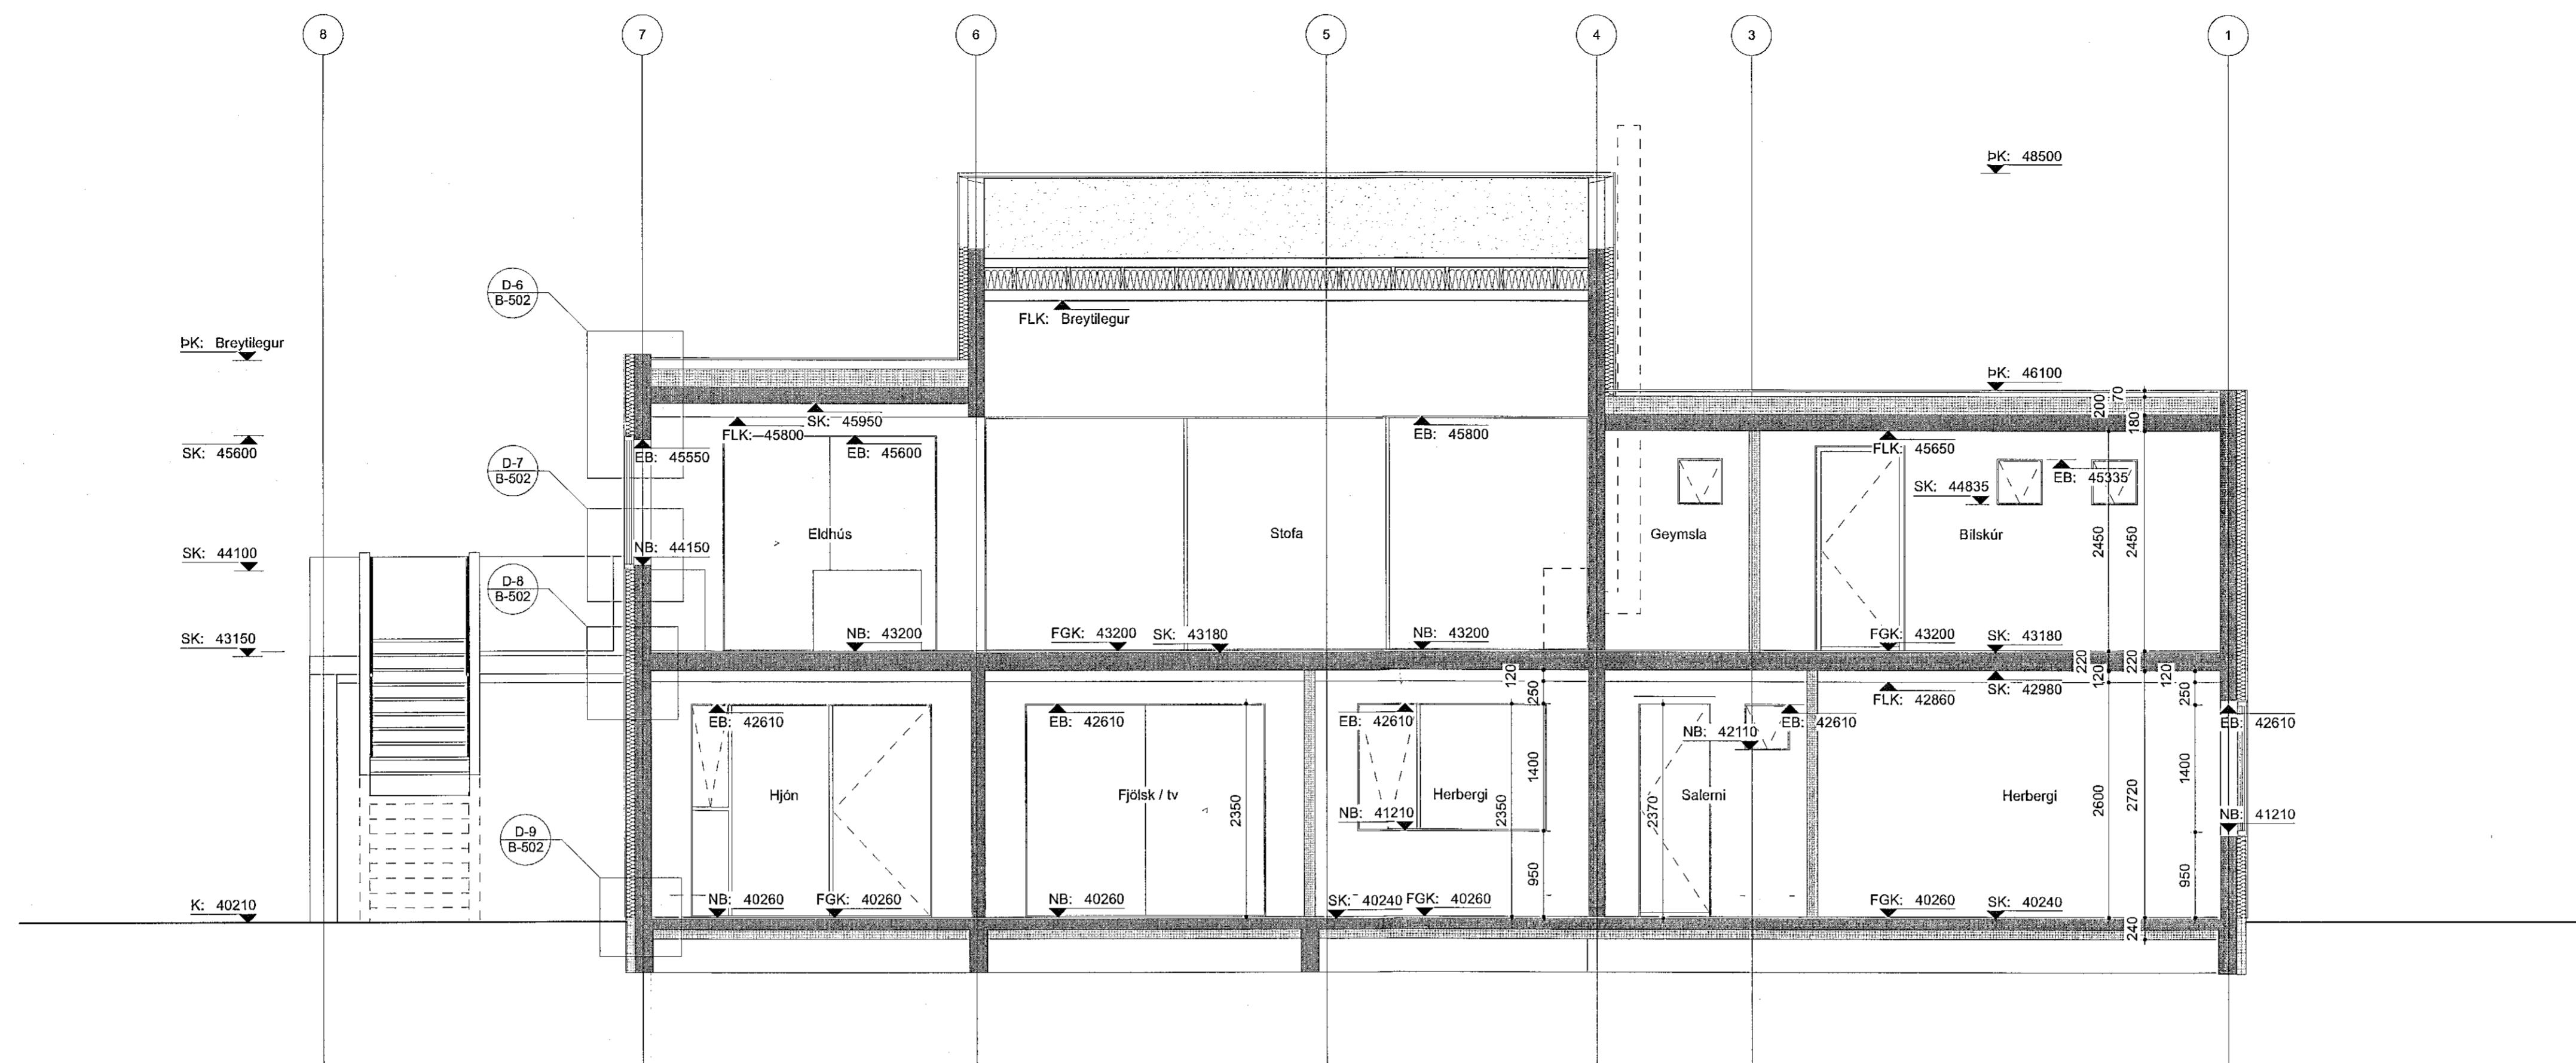

Sneiðing A-A
mkv: 1:50

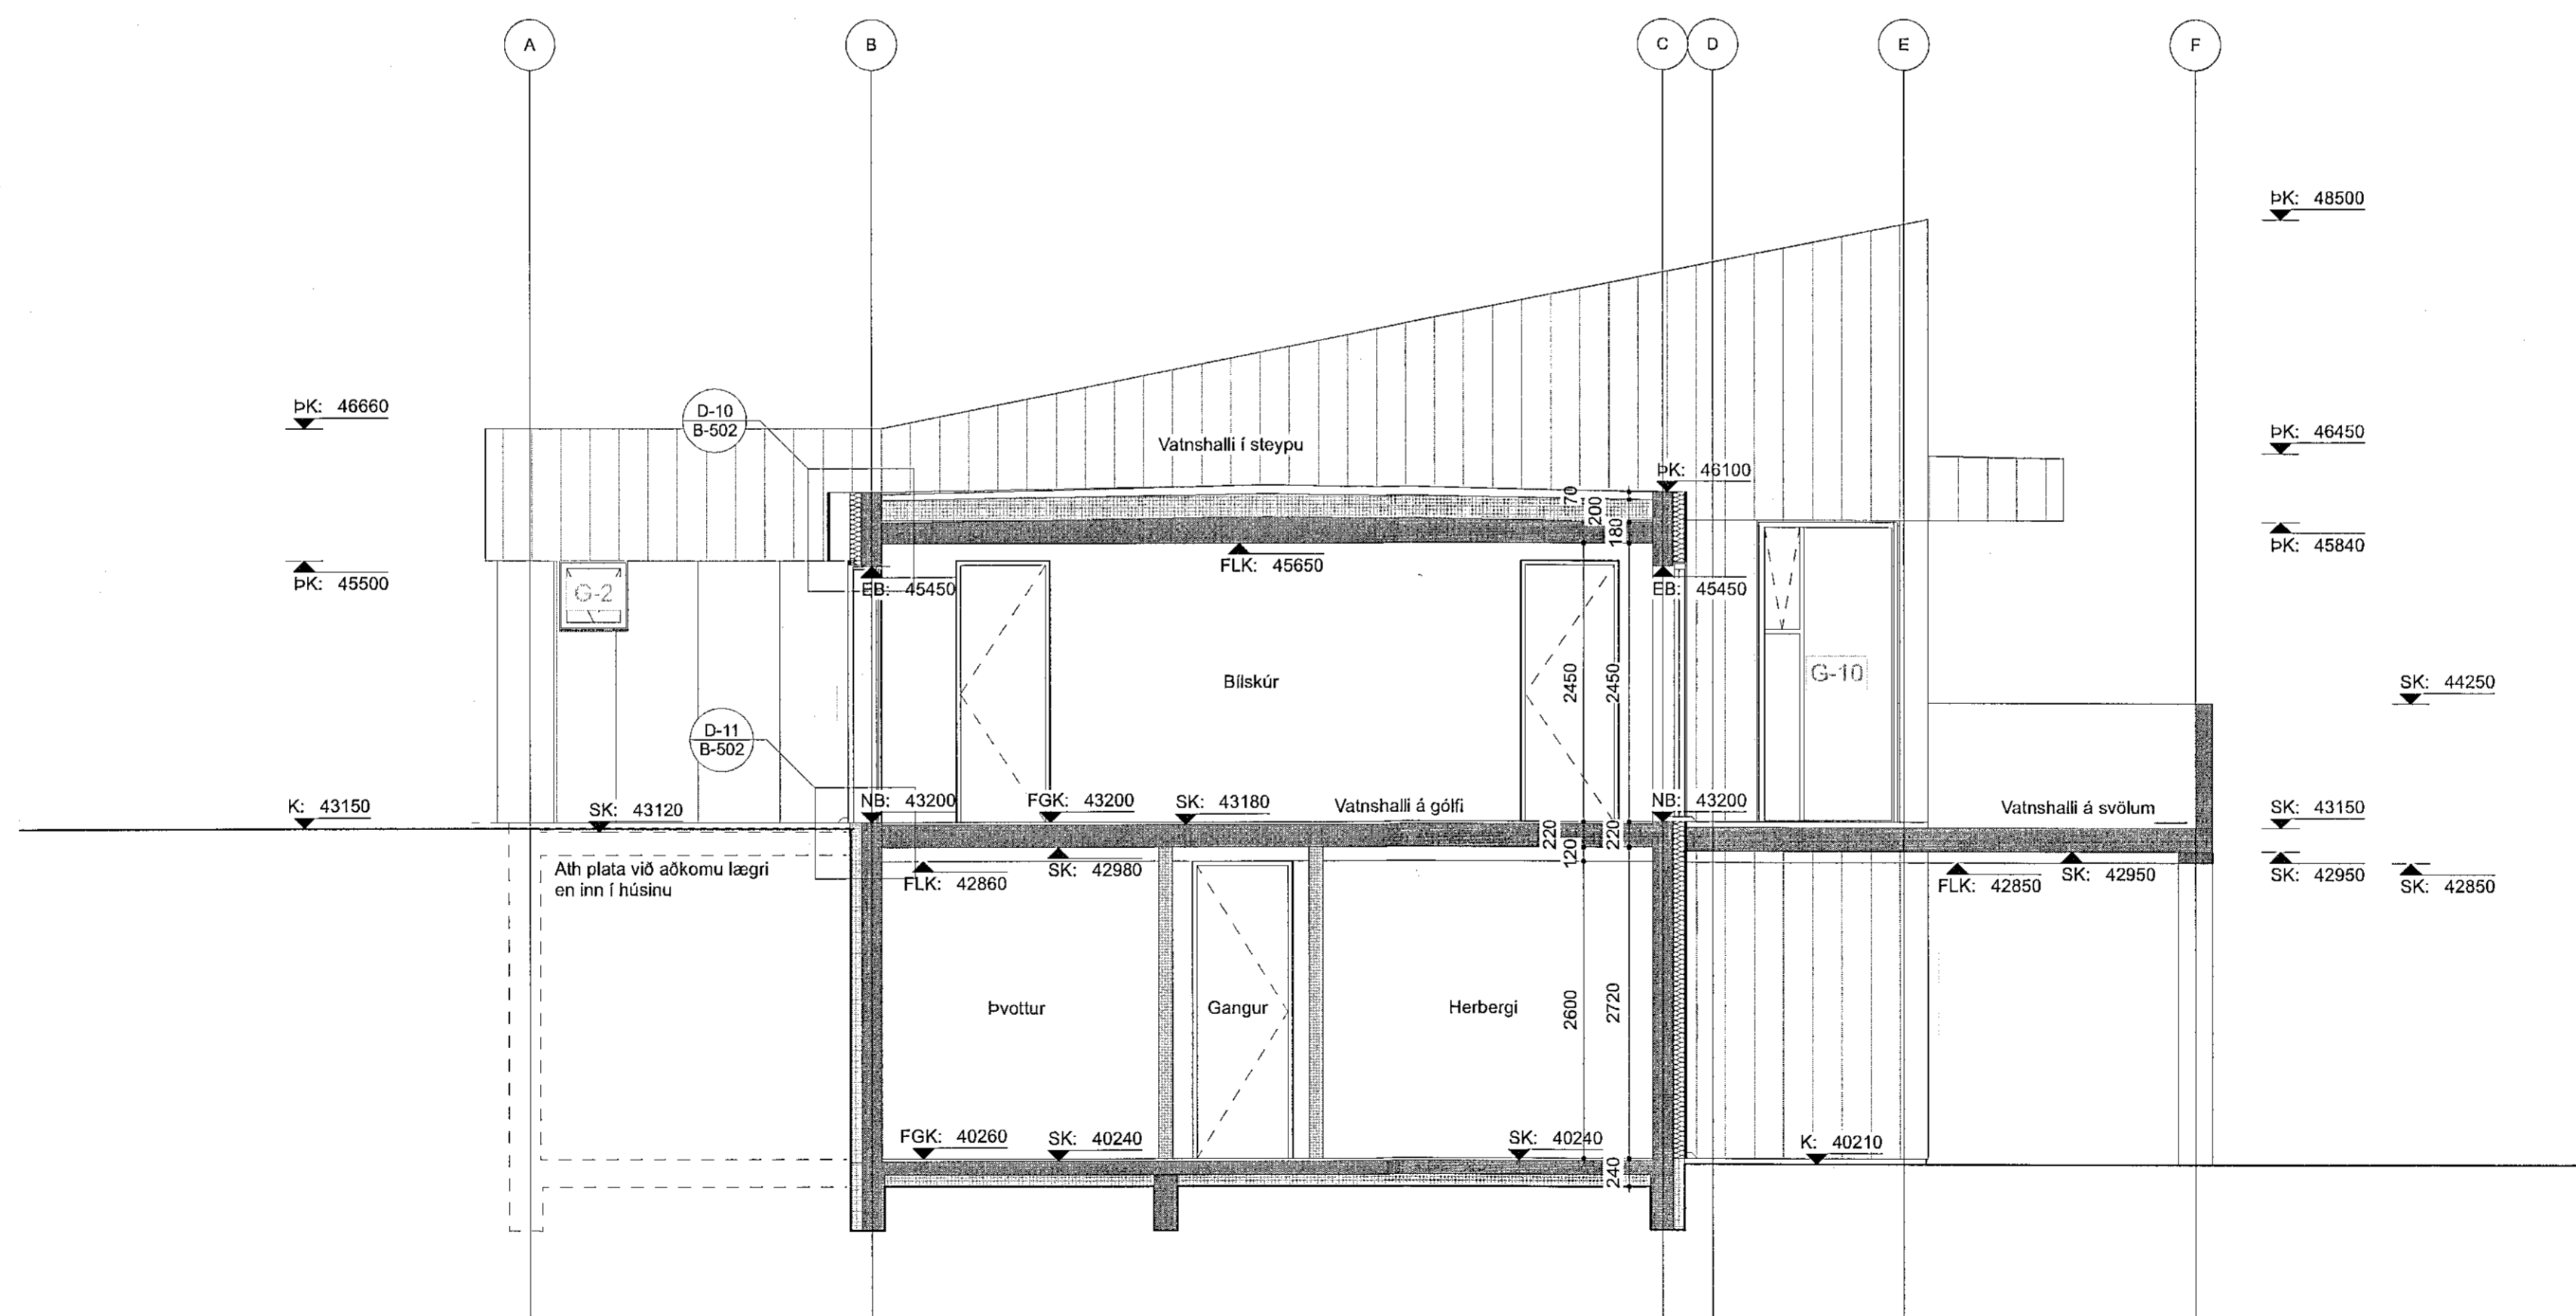

Sneiðing B-B
mkv: 1:50

Útgáfa Breyting Dags.
Völuskaró 6
Lanadre L227999

Einbýlishús 144
Fegund verks Verkr.

Séruppdráttur A1-1:50 / A3-1:100
Sneiðingar Bláfast. - Mkv.

B-310 - 6/13
Ráðgjafi Útgáfa Bláfast.

AGLA JDÁ 24.11.21
Teiknað Yfirfarið Útgáfa dags.

TRÍPÓLÍ ARKITEKTAR

Sáðarvöðung 16, 2 hæð | 101 Reykjavík | s:519 2939 | www.tripoli.is | tripoli@tripoli.is

Andri G. Jónsson | Arkitekti ETTI FAI | kt: 240182-3949 | andri@tripoli.is
Guðni Valberg | Arkitekti FAI | kt: 250880-5299 | gudni@tripoli.is
Jón Davíð Ágústsson | Arkitekti FAI | kt: 250280-5729 | jon@tripoli.is

© Tripólí Arkitektar
Öll afnot og afritun teikningar að hluta eða í heild er háð skriflegu leyfi höfundar.