


Sneiðing C-C
mkv: 1:50

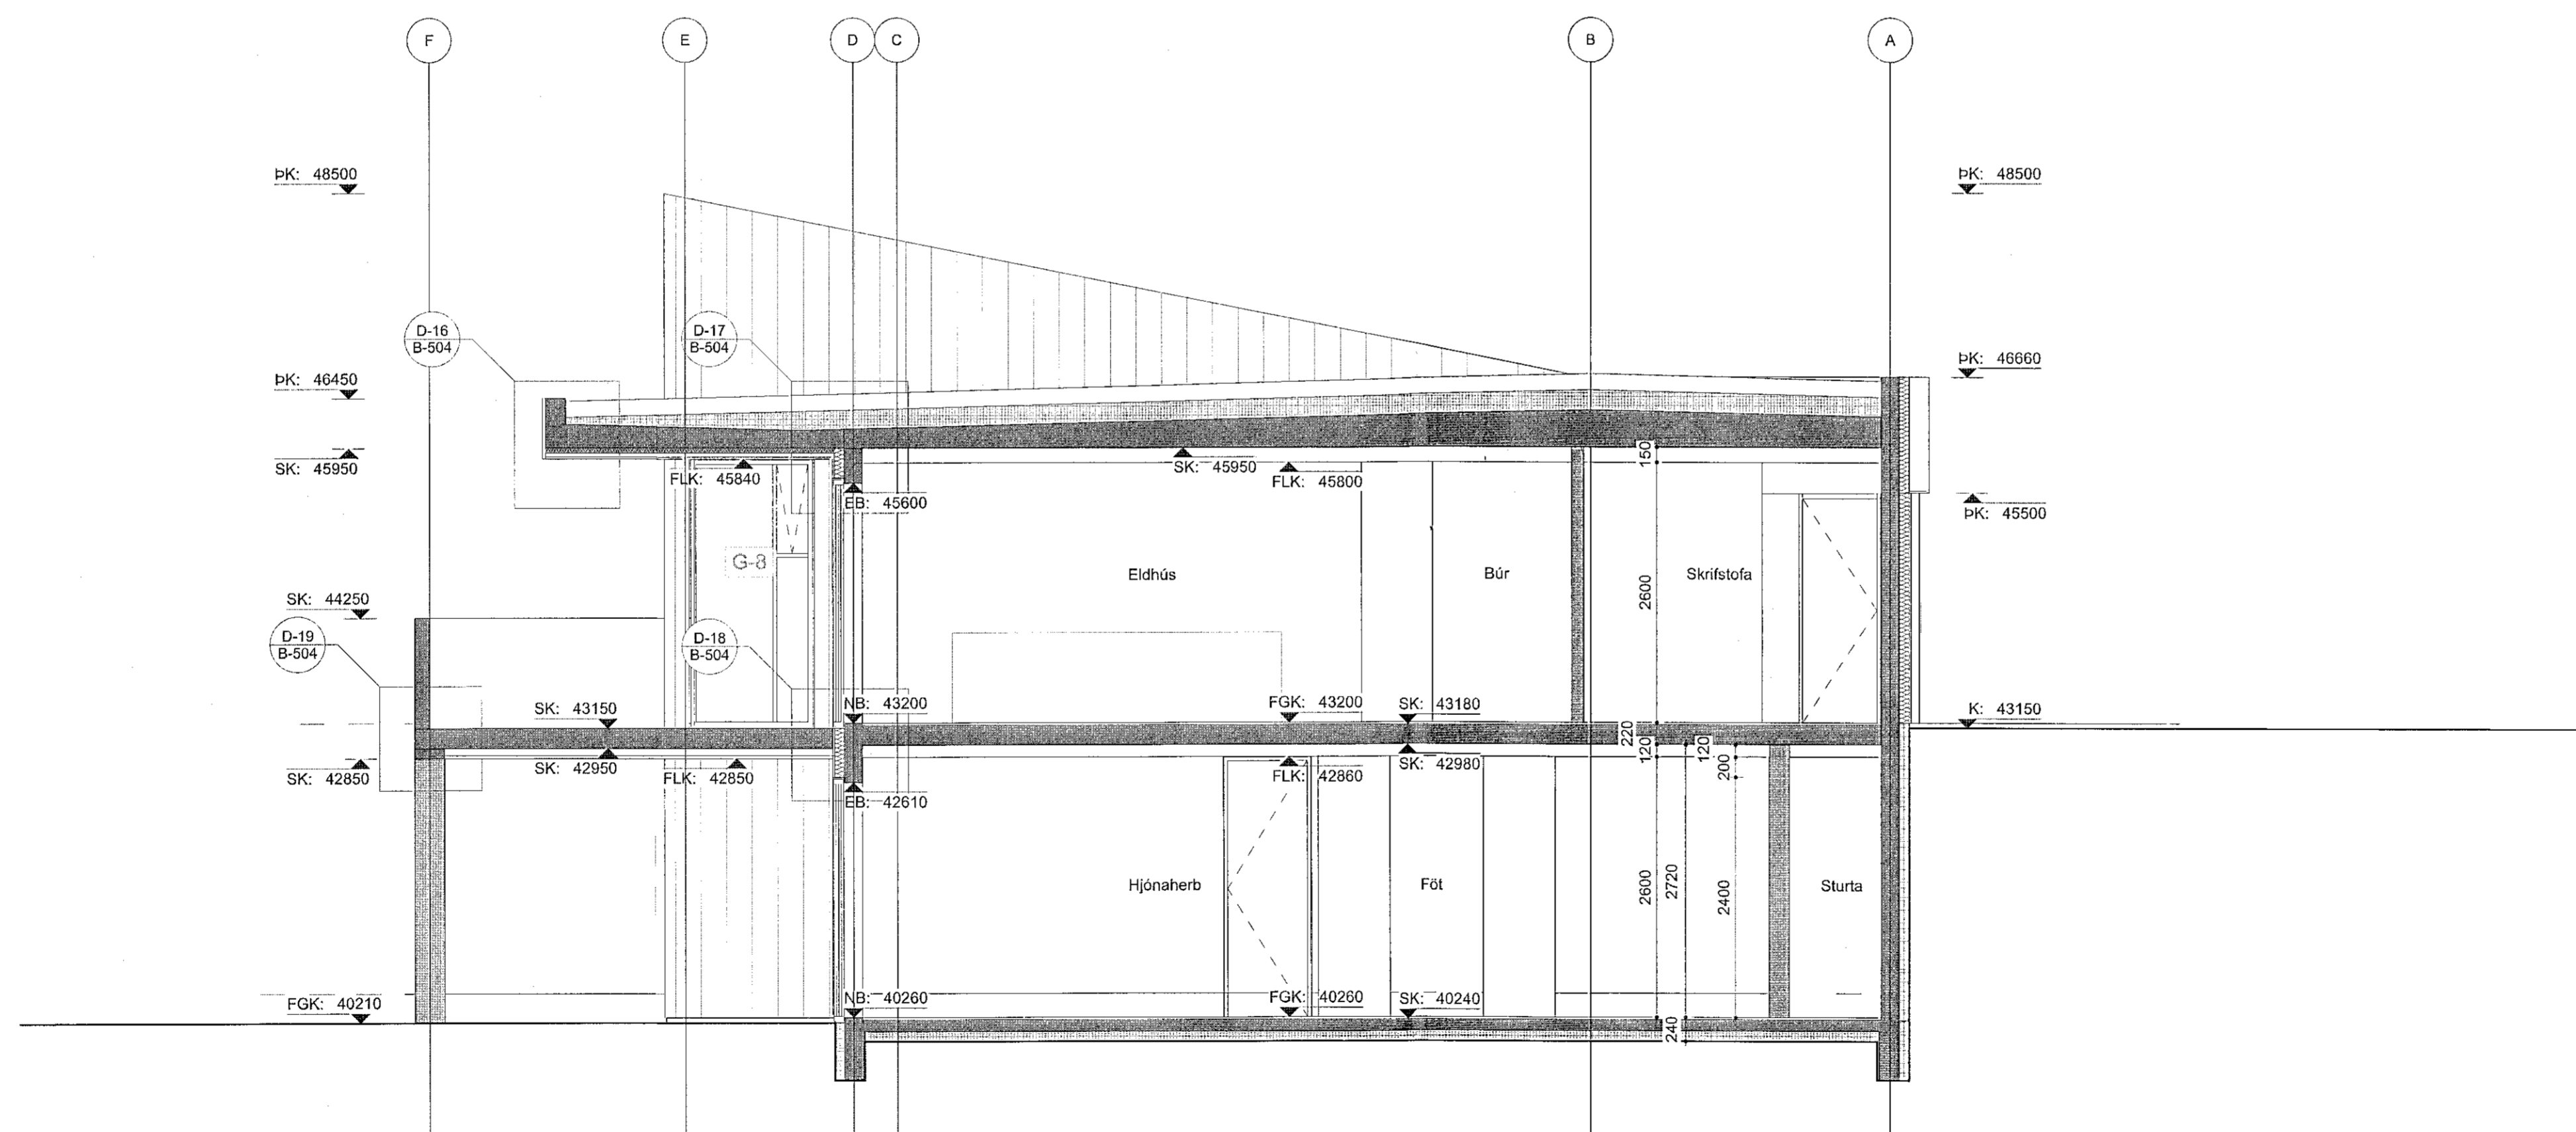

Sneiðing D-D
mkv: 1:50

Skýringar


Fyrirvari

Mál eru ýmist í metrum (m) eða millimetrum (mm). Mæld ekki af teikningum. Öll mál skal stöðugt á staðnum áður en smíði hefst. Teikning skal sein með vörðslu gættum, verkiþingum og teikningum annarra hönnuða. Teikning í stærri málavörðslu gæta umfram teikningar í smærri málavörðslu. Mörkami og vafastíðir skal skýrma arkitektum án tafar.

Útgáfa	Breyting	Dags.
Völuskaró 6		
Landnr. L227999		
Einbýlishús		144
Tegund verks		Verkn.
Séruppdráttur	A1-1:50 / A3-1:100	Blaðst. - Mkv.
B-311		7/13
Raðgjafi	Útgáfa	Blað
AGLA	JDÁ	24.11.21
Teiknað	Yfirfarð	Útgáfa dags.

TRÍPÓLÍ ARKITEKTAR

Skólavörðung 16, 2.hæð | 101 Reykjavík | t: 519-2939 | www.tripoli.is | tripoli@tripoli.is

Andri G. L. Andrésson | Arkitekt EPTI FAF | t: 240182-3949 | andri@tripoli.is
Guðni Valberg | Arkitekt FAF | t: 250880-5299 | gudni@tripoli.is
Jón Davíð Ágústsson | Arkitekt FAF | t: 250280-5729 | jon@tripoli.is

© Tripólí Arkitektar
Öll afnot og afritun teikningar að hluta eða í heild er háð skriflegu leyfi höfundna.