


FRÁRENNSLISLAGNIR Í GRUNNI,
GRUNNMYND. 1:50

AFSTÖÐUMYND. 1:500

Samþykkt þann
16. feb. 2022
i.h. byggingarfulltrúans í Hafnarfirði
Hjalmar A. Jónsson

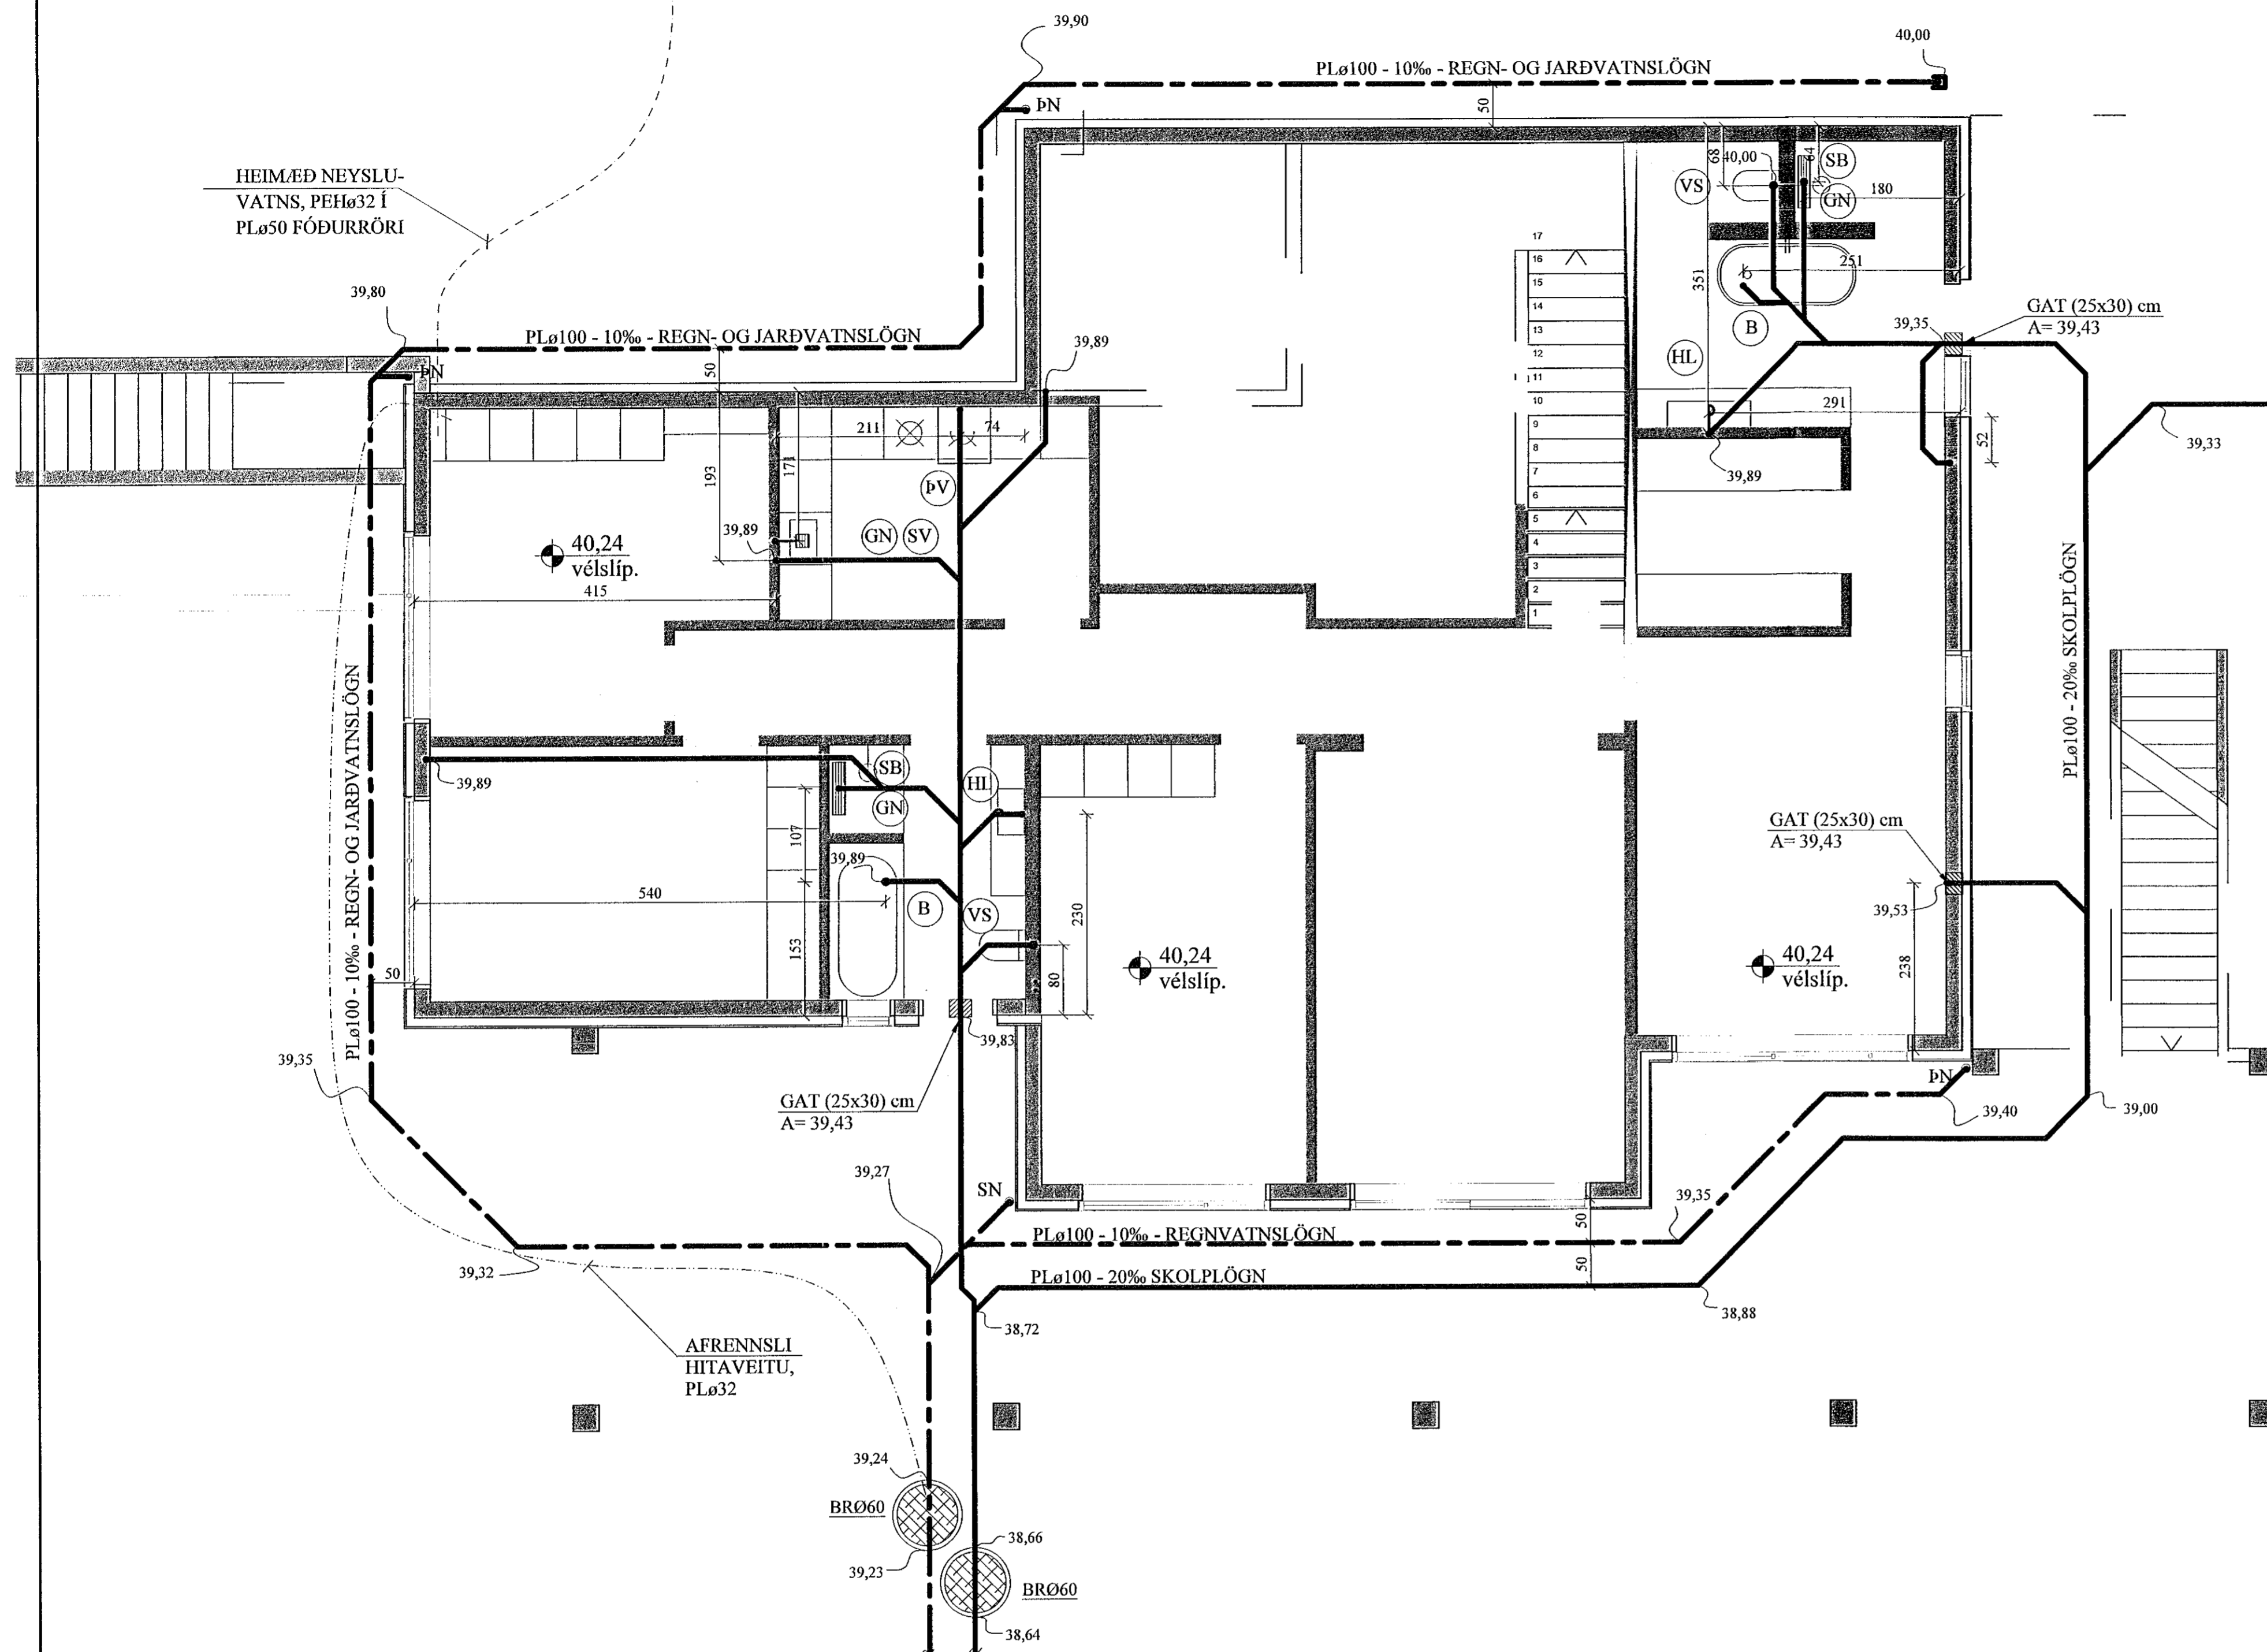

HEIMÆÐ KALDS
NEYSLUVATNS,
PLØ32




- SKOLPLÖGN - (HEIMÆÐ STØ150)
- REGNVATNSLÖGN - (HEIMÆÐ STØ150)
- NEYSLUVATNSLÖGN - (HEIMÆÐ PLØ32)

JÓN KRISTJÁNSSON BYGGINGARVERKFRÆÐINGUR
KT: 210754-4829

A	01.09.2021	HANDLAUG OG BAD VÍXLAST
---	------------	-------------------------

BREYTINGAR

Frágangur Inntaksröra
inn í hús - Almenn skýringarmynd 1:20

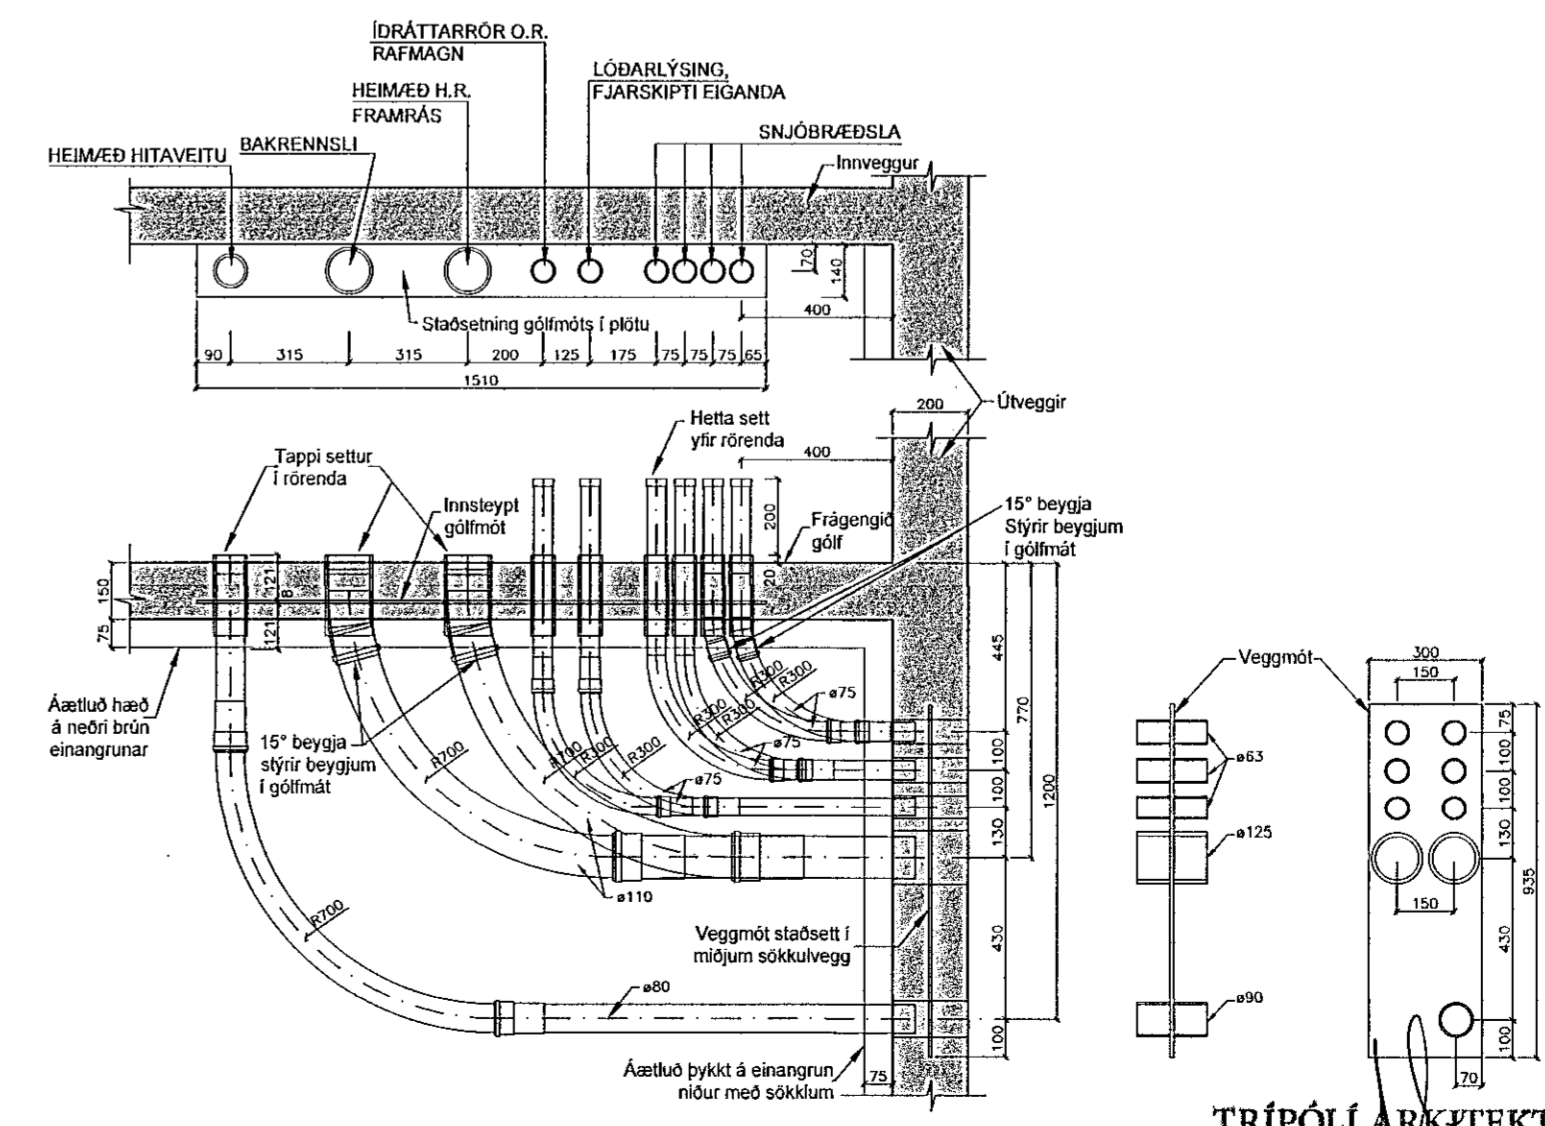


TILVÍSANIR:
SKÝRINGAR..... SJÁ TEIKN. NR. 2-01

[Handwritten signature]



Reikn.	JKR	Mai '21	Útgáfud.	25.05.2021
Teikn.	JKR	Mai '21	Kvarð:	1:50, 1:20,
Alh.				1:500
Samþ.				

VÖLUSKARD 6		Nr.	2-02
Verkhlutir FRÁRENNSLISLAGNIR Í GRUNNI, GRUNNMYND, HEIMÆÐAR V.H. OG FRÁR. AFSTÖÐUMYND OG FL.		Jón Kristjánsson Byggingarverkfræðingur VJK ehf. Blaðhóla 12 110 Reykjavík Sími: 537-6002 Fax: 772-3154 RÚT: 210754-4829 Netfang: jkris54@gmail.com	

SNIÐ Í JARÐVATNSLÖGN. 1:20

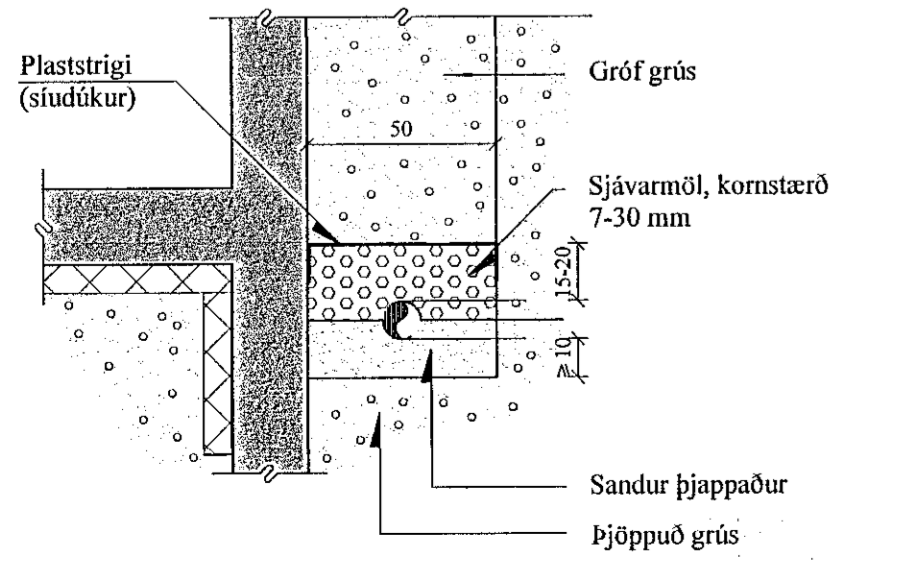

FRÁRENNSLISLAGNIR Í JÖRÐU
OG GRUNNI. 1:20

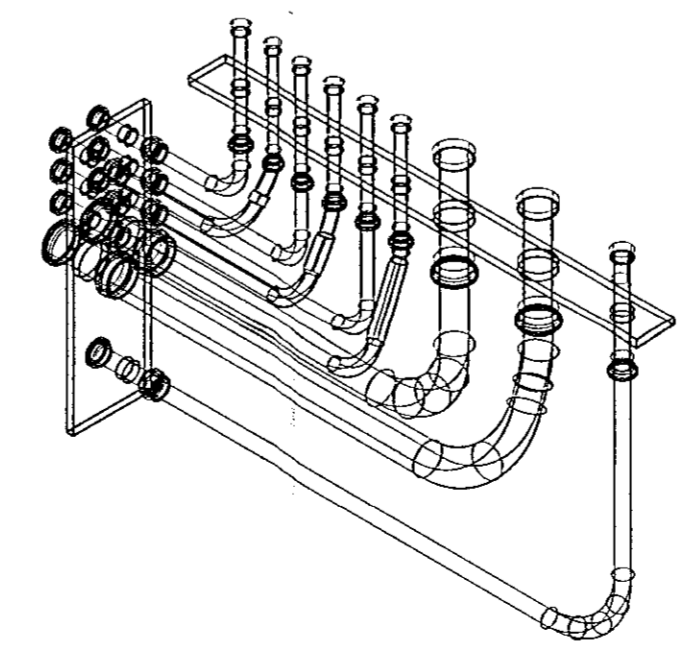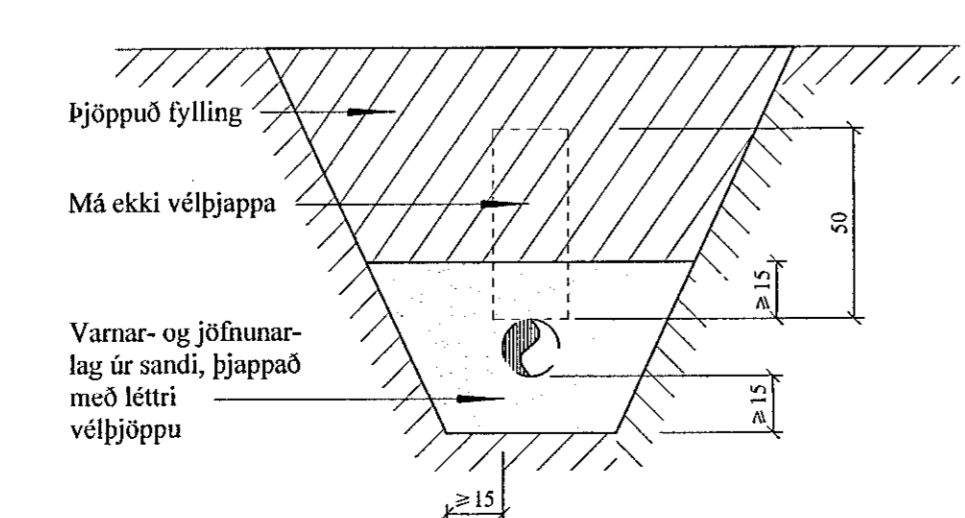

TRÍPÓLÍ ARKITEKTAR