


Samþykkt þann
16. feb. 2022
f.h. Byggingarfræðingur í Hafnarfirði
Hjalmar A. Jónsson
HJA

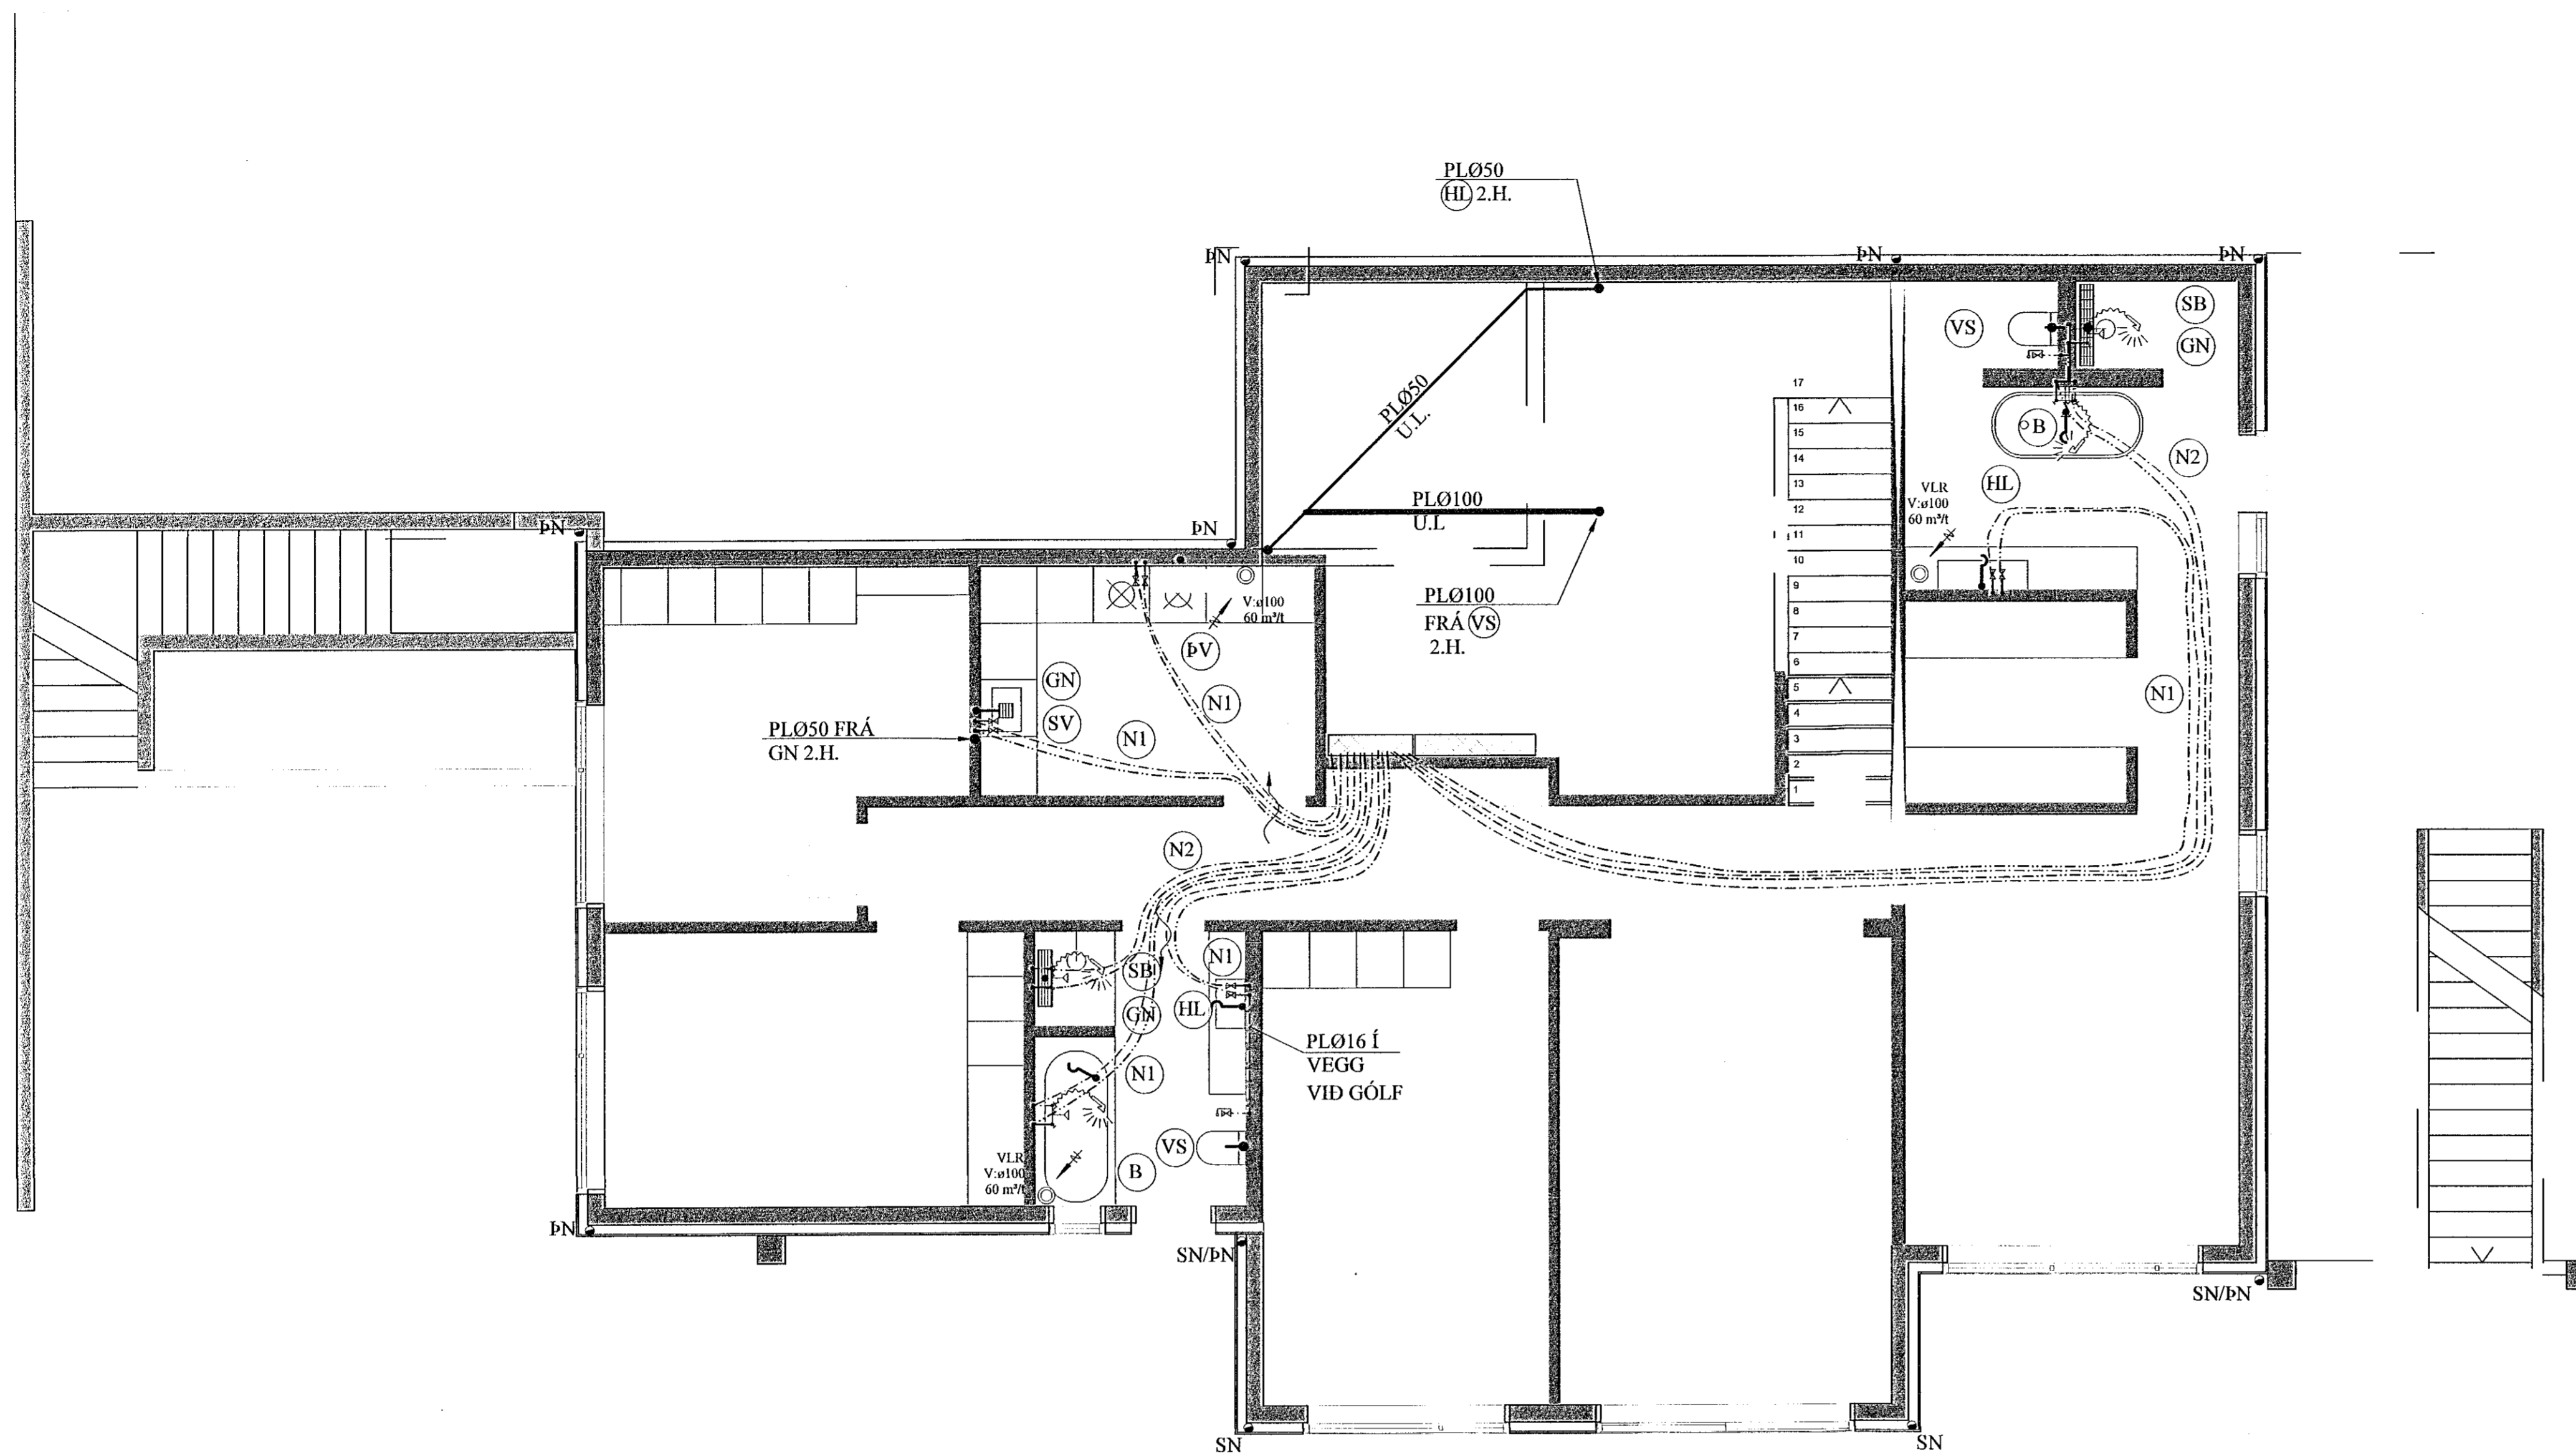

SKOLPLAGNIR INNHÁUSS:

SKOLSTOFNAR INNHÁUSS SKULU VERA ÚR ÞYKKU HILJÓÐDEMPANDI PLASTI, VIÐURKENNDU TIL NOTKUNAR INNHÁUSS.

LOFTRÆSISTOKKAR:

LOFTRÆSIRÖR SKULU SMÍÐUD ÚR 0.6 mm ÞYKKUM SPIRALRÖRUM. STÆRÐIR SK. GRUNNM. VEFJA SKAL 50 mm STEINULL UM ÚTSOGSSTOKKA.

ÚTSOGSVENTLAR SKULU VERA SAMBÆRILEGIR VID KSO FRÁ LAPINLEIMU. STÆRÐIR SKV. GRUNNMYND.

SKÝRINGAR FYRIR NEYSLUVATNSLAGNIR:

RÖR Í NEYSLUVATNSLÖGN ERU ÚR PEX (KROSSBUNDIÐ HD POLYETHYLEN) Í SVEIGJANLEGU FÓÐURRÖRI NEMA ANNAÐ SÉ TEKIÐ FRAM. VATNSRÖRIN SKULU ÞOLA 70°C SAMFELT VID 1 MPa VINNUPRÝSTING. TENGISTYKKI SKULU VERA ÚR AFZINKUNARÞOLNU MESSING.

BIL MILLI FESTINGA SÉ SAMKVÆMT IST-67 OG FYRIRMEIUM FRAMLEIÐANDA RÖRANNA.


ALLAR LEIÐSLUR Í NEYSLUVATNSLÖGN ADRAR EN LEIÐSLUR Í FÓÐURRÖRUM SKULU EINANGRAST. MEÐ ÁDRAGSEINANGRUN.

KERFIÐ SKAL ÞOLA 0,6 MPa VINNUPRÝSTING OG PRÓFAST MEÐ 1,0 MPa ÁÐUR EN LEIÐSLUR ERU HULDAR.

ALLT EFNI OG FRÁGANGUR KERFISINS SÉ Í SAMRÆMI VID ÁKVÆÐI IST-67 OG GILDANDI REGLUGERÐIR.


ÓNEFNAR TENGILEIÐSLUR AD TÆKJUM ERU 16x2,2 ÁLPEX.

DREIFIGRIND NEYSLUVATNS. 1:10

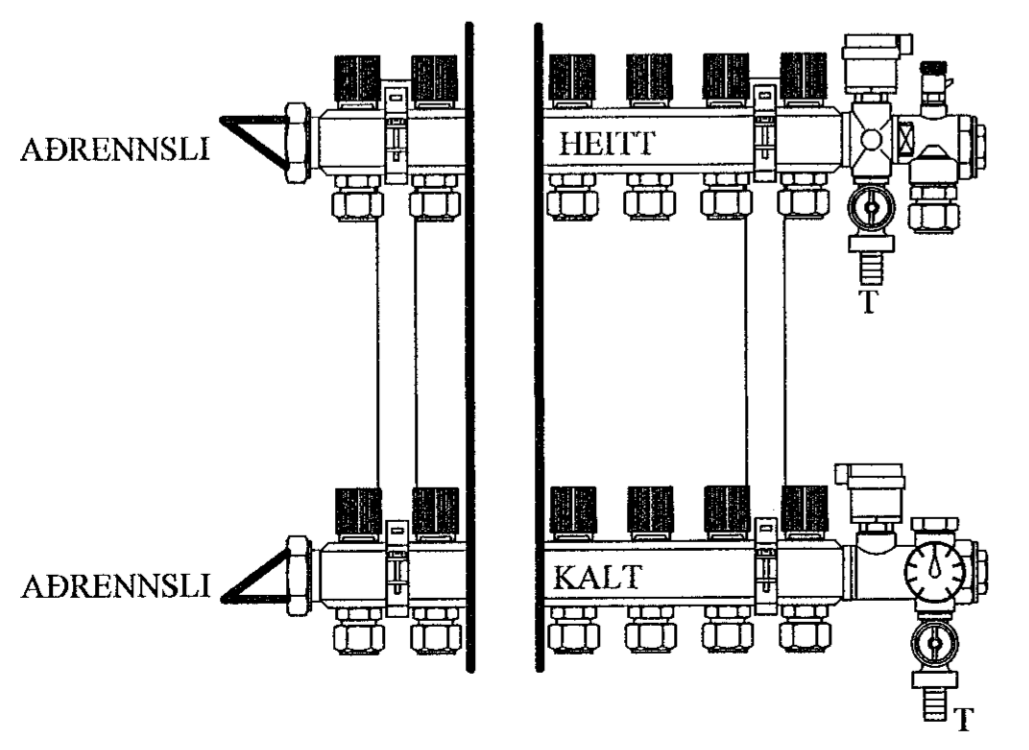

MERKJA SKAL ALLA TENGISTADI MED VARANLEGRI MERKINGU

SNIÐ Í LÖGN. 1:10

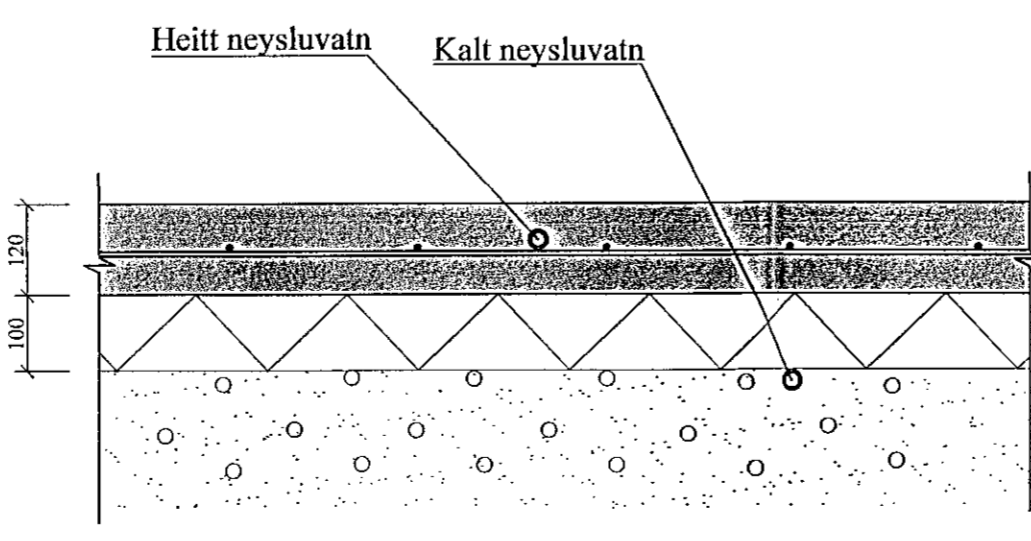

- (N1): NEYSLUVATNSLÖGN: PEX ø16 Í PLø 34/29 FÓÐURRÖRI.
- (N2): NEYSLUVATNSLÖGN: PEX ø20 Í PLø 34/29 FÓÐURRÖRI.
- (N3): NEYSLUVATNSLÖGN: PEX ø25 Í PLø 39/34 FÓÐURRÖRI.

JÓN KRISTJÁNSSON BYGGINGARVERKFRÆÐINGUR
KT: 210754-4829

| | | | |
|---|------------|------------------------|--|
| | | | |
| | | | |
| A | 01.09.2021 | HANDLAUG OG BAÐ VÉLAST | |

BREYTINGAR

TILVÍSANIR:
SKÝRINGAR..... SJÁ TEIKN. NR. 2-01

| | | | | |
|--------|-----|---------|----------|------------|
| Reikn. | JKR | Mai '21 | Útgefið: | 25.05.2021 |
| Teikn. | JKR | Mai '21 | Kvarði: | 1:50, 1:10 |
| Áth. | | | | |
| Samþ. | | | | |

VÖLUSKARÐ 6
Hafnarfirði

Nr. **2-03**

Verkhlufti
ÞRIFAKERFI, 1. HÆÐ,
GRUNNMYND,
OG SKÝRINGAR, SNIÐ.

Jón Kristjánsson
Byggingarverkefndingur
VJK ehf.
Bískopafella 12
110 Reykjavík
Sími: 537-0002. Fax: 772-3154
KÍ: 210754-4829
Netfang: jkr@vjk.com

TRÍPÓLÍ ARKITEKTAR
Andri G. L. Arnarson
Sími: 240182-3999