


ÞRIFAKERFI, 2. HÆÐ, GRUNNMYND.1:50

Samþykkt þann
16. feb. 2022
f.h. byggingarfulltrúans í Hálmarfirði
Hjalmar A. Jónsson
1-1-5

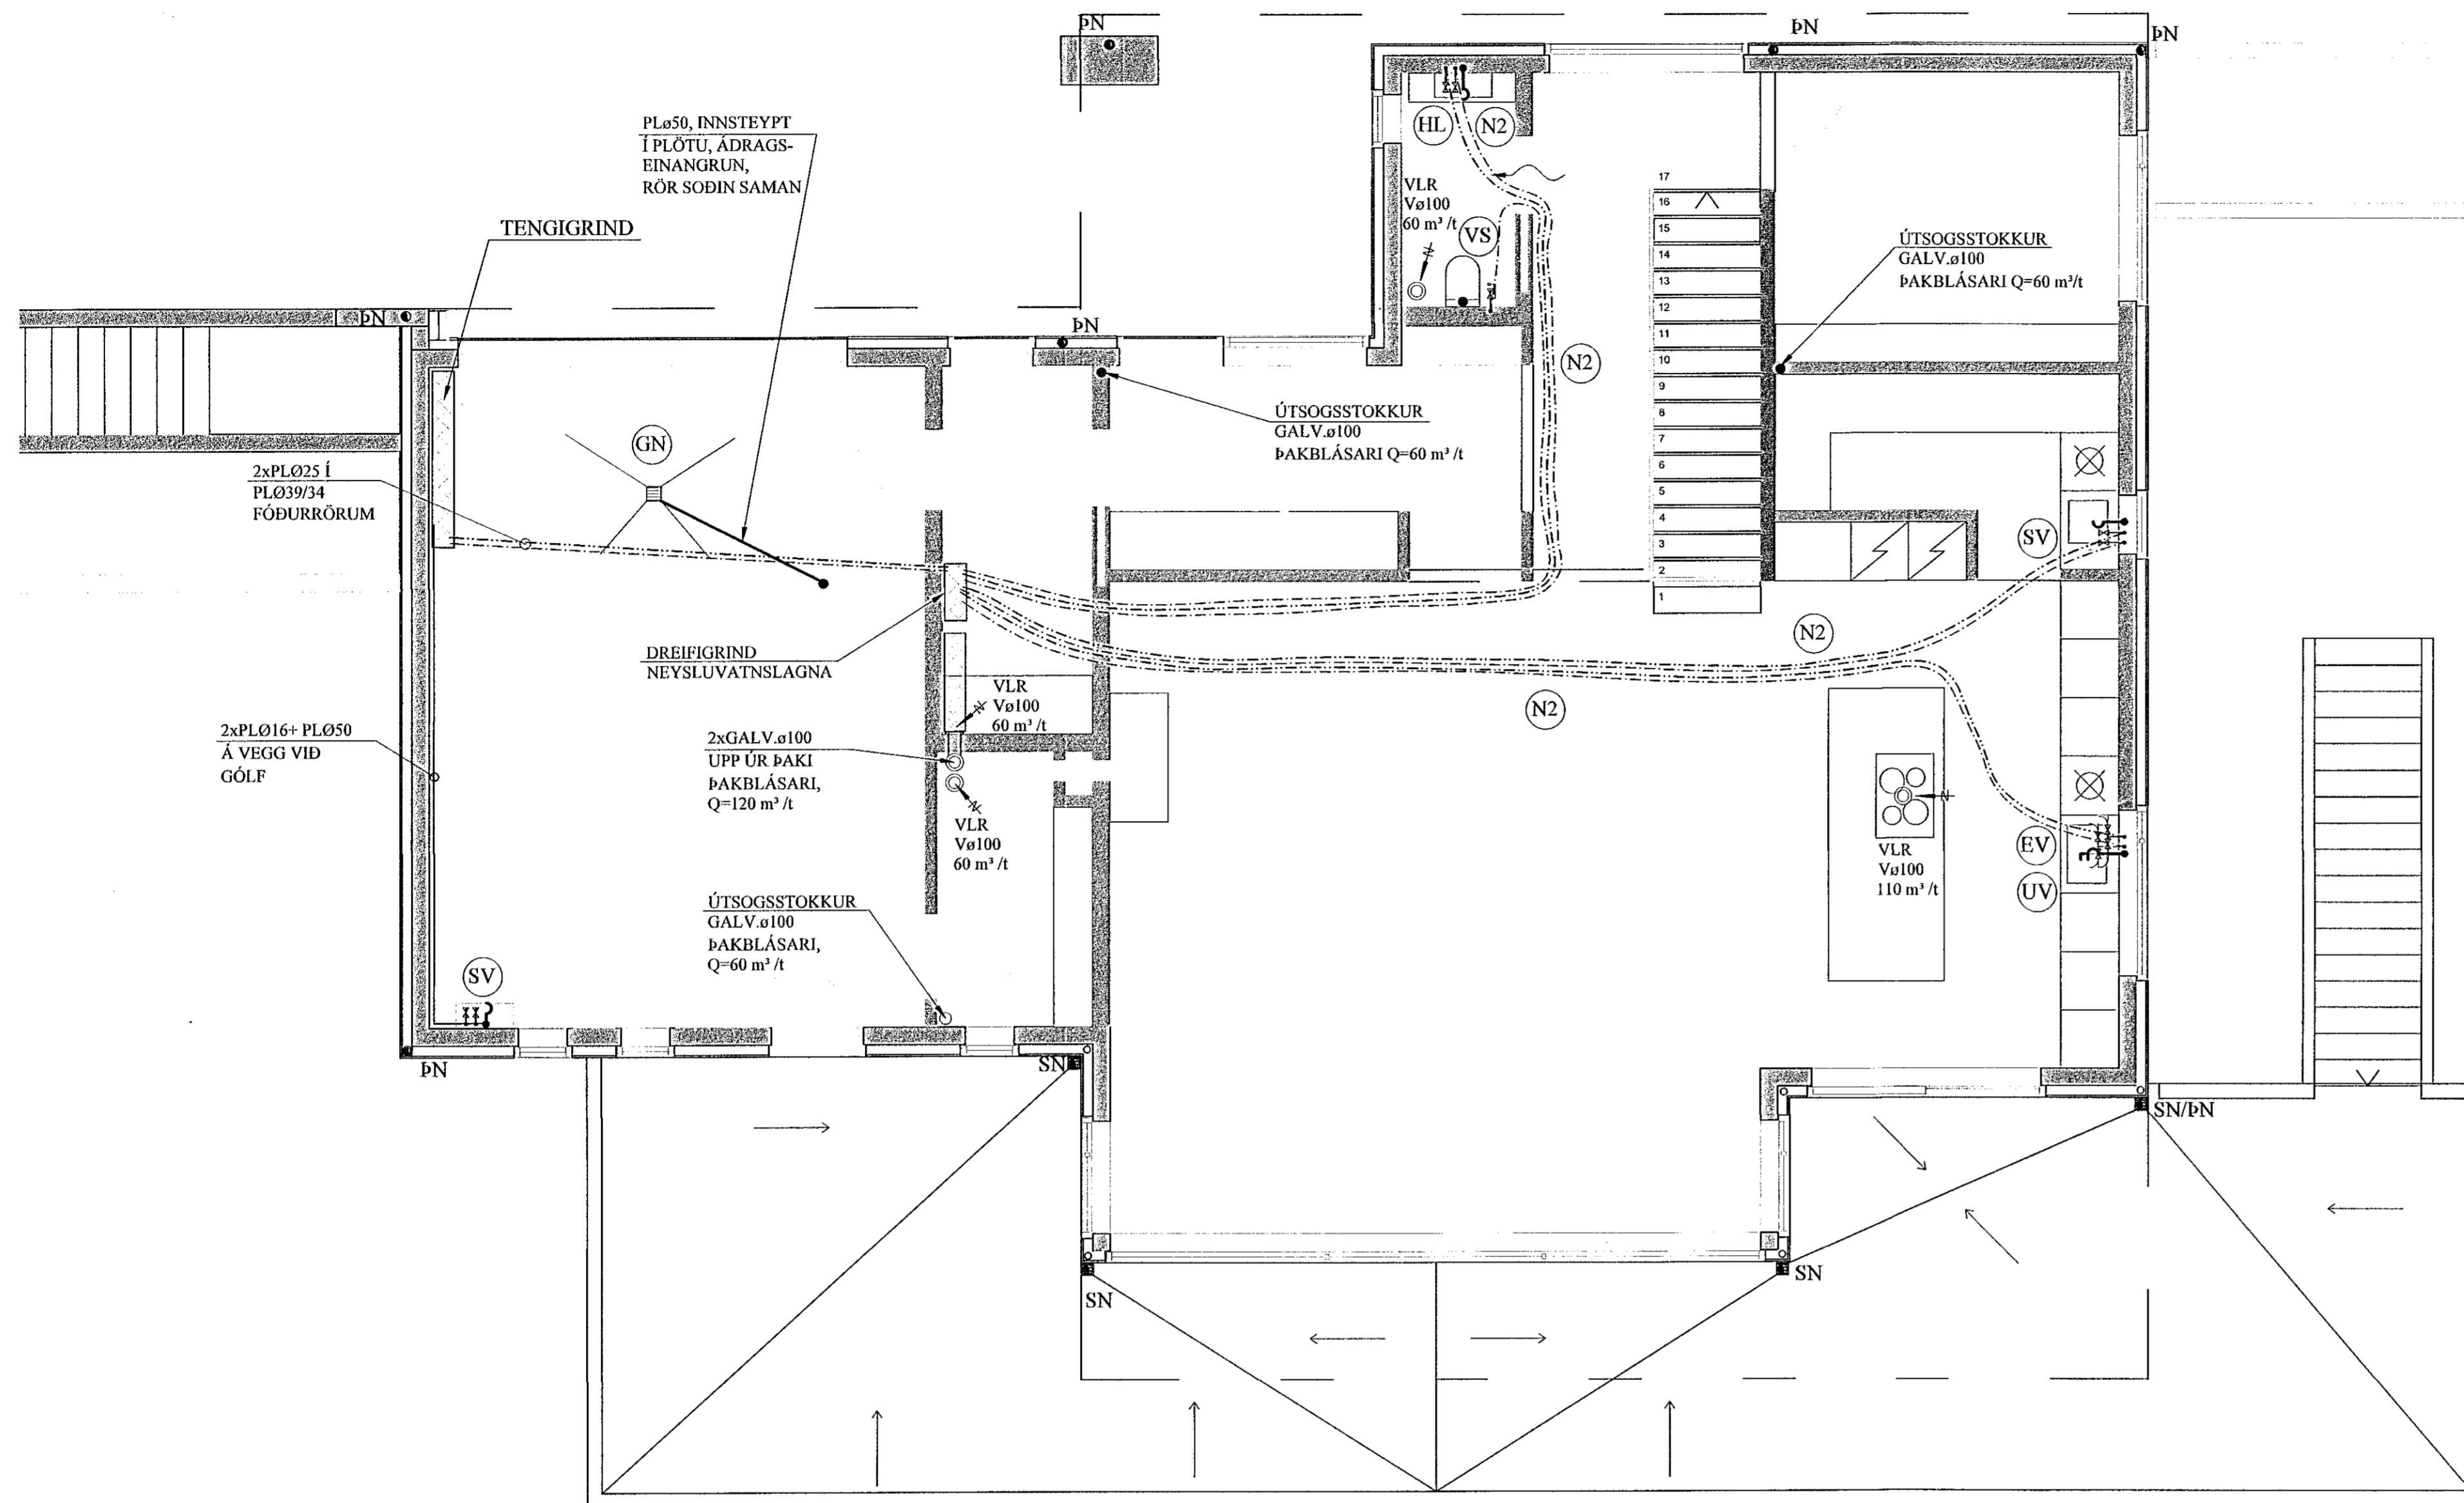

LOFTRÆSISTOKKAR:

LOFTRÆSIRÖR SKULU SMÍÐUÐ ÚR 0.6 mm ÞYKKUM SPIRALRÖRUM. STÆRÐIR SK. GRUNNM. VEFJA SKAL 50 mm STEINULL UM ÚTSOGSSTOKKA.

ÚTSOGSVENTLAR SKULU VERA SAMBÆRILEGIR VID KSO FRÁ LAPINLEIMU. STÆRÐIR SKV. GRUNNMYND.

SKÝRINGAR FYRIR NEYSLUVATNSLAGNIR:

RÖR Í NEYSLUVATNSLÖGN ERU ÚR PEX (KROSSBUNDIÐ HD POLYETHYLEN) Í SVEIGJANLEGU FÓÐURRÖRI NEMA ANNAD SÉ TEKID FRAM. VATNSRÖRIN SKULU ÞOLA 70°C SAMFELT VID 1 MPa VINNUPRÝSTING. TENGISTYKKI SKULU VERA ÚR AFZINKUNARPOLNU MESSING.

BIL MILLI FESTINGA SÉ SAMKV.EMT IST-67 OG FYRIRMÆLUM FRAMLEIDANDA RÖRANNA.

ALLAR LEIÐSLUR Í NEYSLUVATNSLÖGN ADRAR EN LEIÐSLUR Í FÓÐURRÖRUM SKULU EINANGRAST. MED ÁDRAGSEINANGRUN.

KERFIÐ SKAL ÞOLA 0,6 MPa VINNUPRÝSTING OG PRÓFAST MED 1,0 MPa ÁÐUR EN LEIÐSLUR ERU HULDAR.


ALLT EFNÍ OG FRÁGANGUR KERFISINS SÉ Í SAMRÆMI VID ÁKV.ÆÐI IST-67 OG GILDANDI REGLUGERÐIR.

ÓNEFNDAR TENGILEIÐSLUR AD TÆKJUM ERU 16x2,2 ÁLPEX.

SKOLPLAGNIR INNAHÚSS:


SKOLPSTOFNAR INNAHÚSS SKULU VERA ÚR ÞYKKU HLJÓÐDEMPANDI PLASTI, VIÐURKENNDU TIL NOTKUNAR INNAHÚSS.

DREIFIGRIND NEYSLUVATNS. 1:10

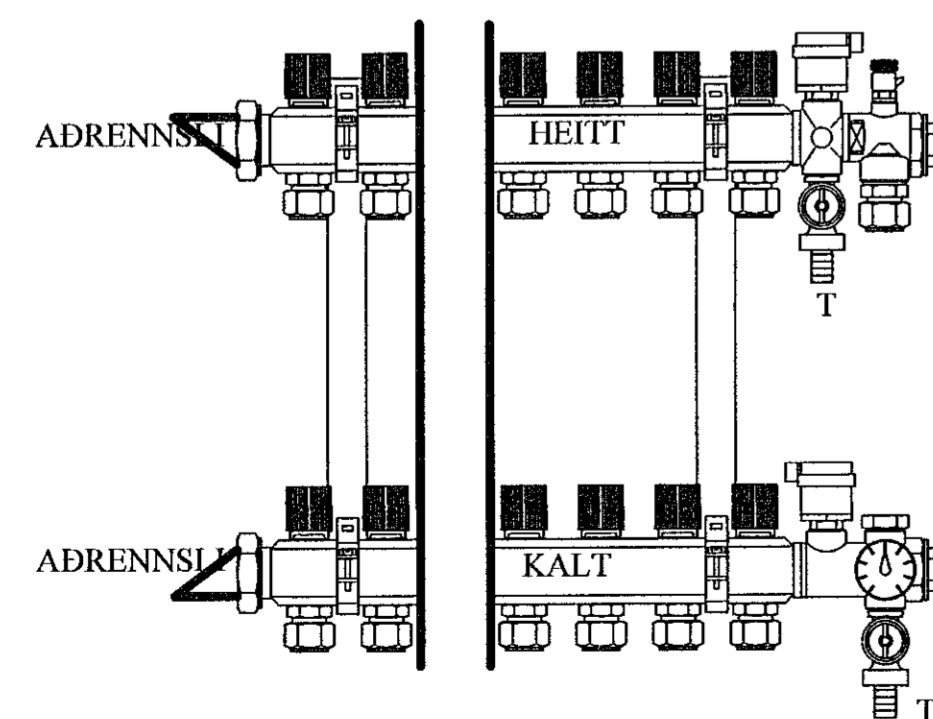

MERKJA SKAL ALLA TENGISTADI MED VARANLEGRI MERKINGU

SNIÐ Í LÖGN. 1:10

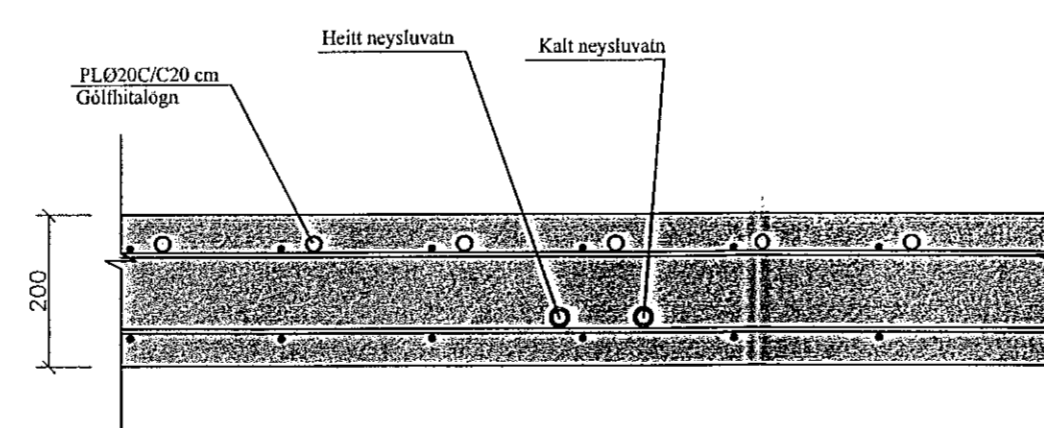

(N1): NEYSLUVATNSLÖGN: PEX ø16 Í PLø 34/29 FÓÐURRÖRI.

(N2): NEYSLUVATNSLÖGN: PEX ø20 Í PLø 34/29 FÓÐURRÖRI.

(N3): NEYSLUVATNSLÖGN: PEX ø25 Í PLø 39/34 FÓÐURRÖRI.

JÓN KRISTJÁNSSON BYGGINGARVERKFRÆÐINGUR
KT: 210754-4829

BREYTINGAR

TILVÍSANIR:

SKÝRINGAR..... SJÁ TEIKN. NR. 2-01

Reikn.	JKR	Mai '21	Útgefið:	25.05.2021
Teikn.	JKR	Mai '21	Kvarði:	1:50
Ath.				1:10, 1:5
Samþ.				

VÖLUSKARÐ 6
Hálmarfirði Nr. 2-04

Verkhlufti
ÞRIFAKERFI, 2. HÆÐ,
GRUNNMYND, SNIÐ,
OG SKÝRINGAR.
SKOLPSTOFNAR.

Jón Kristjánsson
Byggingaverkfræðingur
VJK eif
Bískupsúla 12
110 Reykjavík
Sími: 537-4002 Fax: 772-3154
f.h. 210754-4829
Netfang: jkr54@gmail.com

TRÍPÓL ARKITEKTAR
Andri G. L. Arnarson // Sími: 210182-3999