

GÓLFHITAKERFI, 2. HÆÐ, GRUNNMYND.1:50

Samþykkt þann

16. feb. 2022


Í.h. byggingarfulltrúans í Hafnarfirði
Hjálmar A. Jónsson

FIAZ

SKÝRINGAR FYRIR GÓLFHITALAGNIR:

- DREIFIRÖRUM:** Í LAGNASTOKKUM PEXRÖR MEÐ SÚREFNISKÁPU, EINANGRUD MEÐ DRAGHÓLKUM Í ÁLKÁPU, (t.d. Wirsbo- evalPEX) OG Í STEYPTUM GÓLFPLÖTUM SÓMU RÖR Í VEL SVEIGJANLEGU PEH BYLJURÖRI ("RÖR Í RÖR").
 - GÓLFMOTTUM:** PEXRÖR MEÐ SÚREFNISKÁPU GERÐAR FYRIR 60°C OG 0.6 MPa Í 50 ÁR. (t.d. Wirsbo- evalPEX). RÖRIN SKULU VIÐURKENND AF RB.
 - DEILIRÖRUM:** AFSINKUNARÞOLIN MESSINGRÖR Ø20 FRÁ SAMA FRAMLEIÐANDA OG PEXRÖRIN.
- VIÐ TENGINGAR SKAL NOTA TILHEYRANDI FITTINGS VIÐURKENNDAN Í HITALAGNIR AF RB. LAGNAVINNA SKAL FRAMKVÆMD SKV. FYRIRMÆLUM FRAMLEIÐANDA LAGNAEFNISINS. VATNSÞRÝSTINGUR. 0.2MPa, SKAL HAÐÐUR Á RÖRUM VIÐ ÚTLAGNINGU STEYPU.

ÁÐUR EN SAMSEYTI Á PÍPUM ERU HULIN, SKAL PRÓFA ALLAR LAGNIR MEÐ 6 BAR ÞRÝSTINGU OG ÞAÐ LÁTID STANDA Í 30 MÍN. EN ÞÁ ER ÞRÝSTINGUR LÁTINN FALLA SNÖGGT NIÐUR Í 0.5 SINNUM INNTAKSÞRÝSTING. FARI HANN ÞÁ LÍTILEGA UPP ER HANN LÁTINN STANDA Í 90 MÍN. FALLI ÞRÝSTINGUR EKKI Á ÞEIM TÍMA ER KERFIÐ ÞÉTT. ATHUGA SKAL ÖLL SAMSEYTI.
- FESTA SKAL UTANÁLIGGJANDI LAGNIR MEÐ 1200 mm MILLIBIL.
- HREINSA SKAL ÖLL ÓHREININDI OG SVARF ÚR LÖGNUM.
- SETJA SKAL RIFFLUÐ HILFÐARRÖR FYRIR 20 mm SLÖNGUR TIL VARNAR ÞAR SEM PÍPUR FARA GEGNUM VEGGI, GÓLF, TENGSTA KISTUM OG Á FRAMRÁSLAGNIR AÐ MOTTUM.

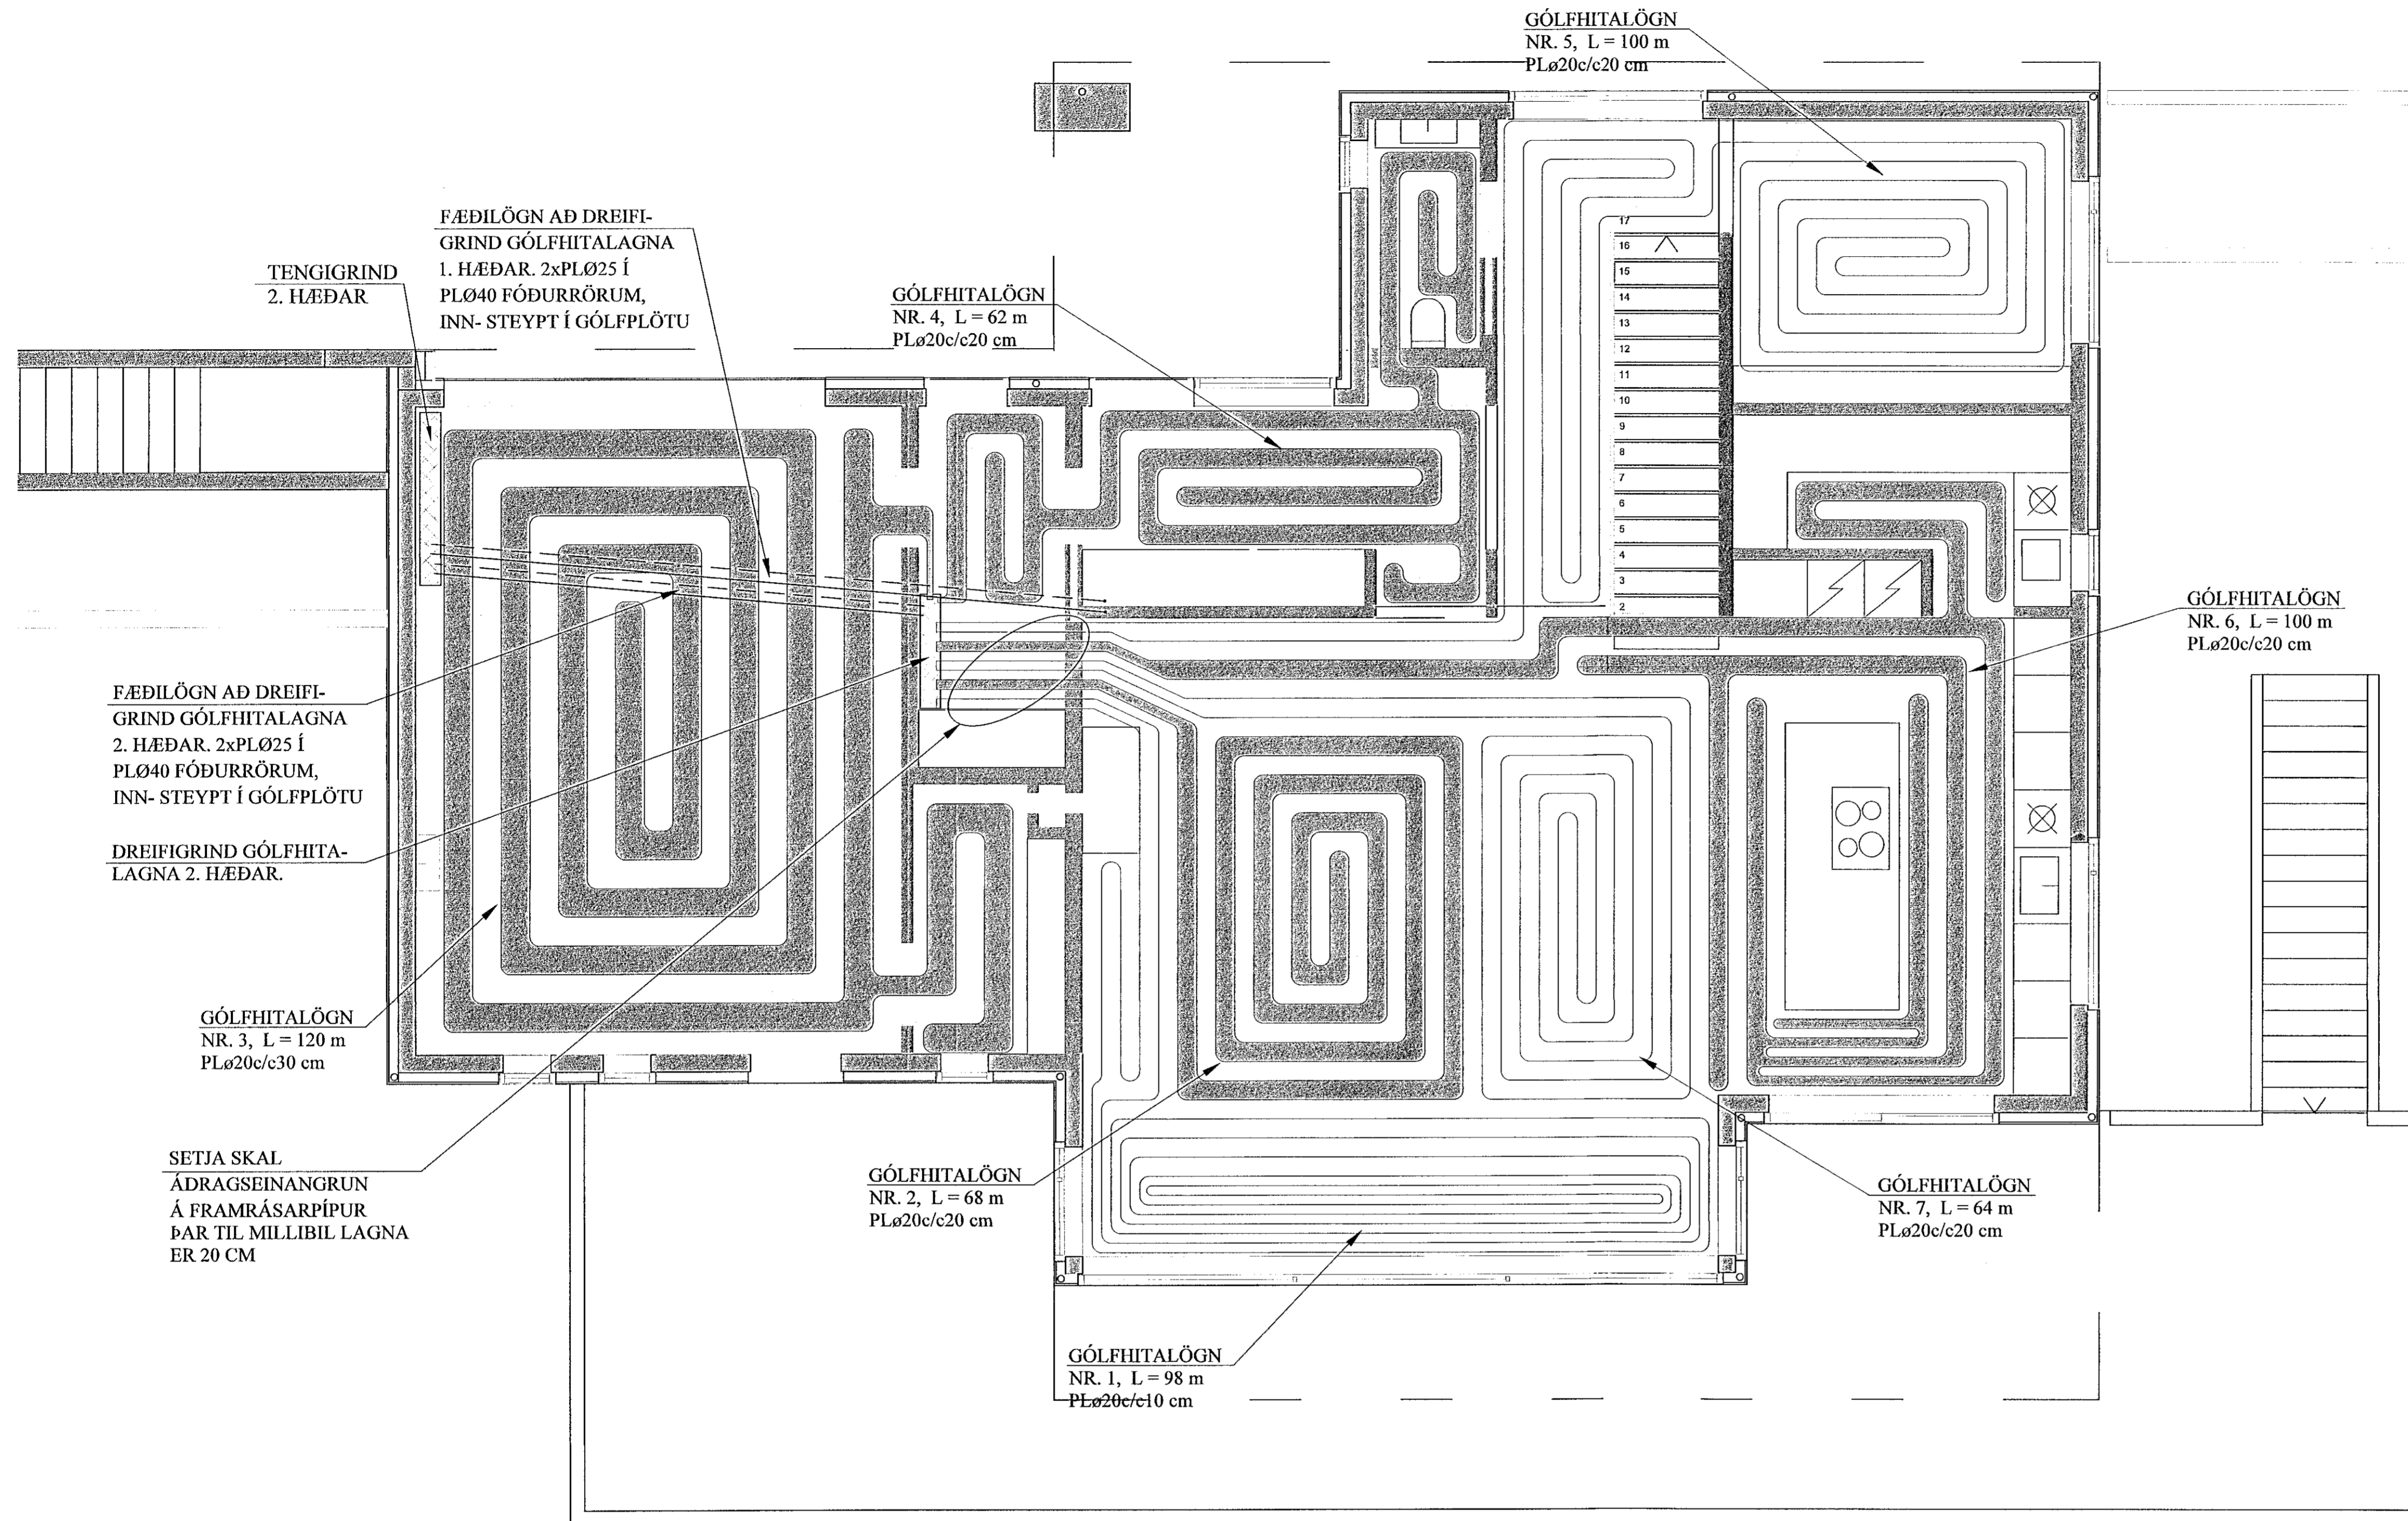

FÆÐILÖGN AÐ DREIFI-GRIND GÓLFHITALAGNA 1. HÆÐAR. 2xPLØ25 Í PLØ40 FÓÐURRÖRUM, INN- STEYPT Í GÓLFPLÖTU

TENGI-GRIND 2. HÆÐAR

GÓLFHITALÖGN NR. 4, L = 62 m PLØ20c/c20 cm

GÓLFHITALÖGN NR. 5, L = 100 m PLØ20c/c20 cm

FÆÐILÖGN AÐ DREIFI-GRIND GÓLFHITALAGNA 2. HÆÐAR. 2xPLØ25 Í PLØ40 FÓÐURRÖRUM, INN- STEYPT Í GÓLFPLÖTU

DREIFI-GRIND GÓLFHITALAGNA 2. HÆÐAR.

GÓLFHITALÖGN NR. 3, L = 120 m PLØ20c/c30 cm

GÓLFHITALÖGN NR. 6, L = 100 m PLØ20c/c20 cm

SETJA SKAL ÁDRAGSEINANGRUN Á FRAMRÁSARPIPUR ÞAR TIL MILLIBIL LAGNA ER 20 CM


GÓLFHITALÖGN NR. 2, L = 68 m PLØ20c/c20 cm

GÓLFHITALÖGN NR. 7, L = 64 m PLØ20c/c20 cm

GÓLFHITALÖGN NR. 1, L = 98 m PLØ20c/c10 cm

AFL GÓLFHITALAGNAR:			
Nr.	Lengd (m)	Afl (W)	Rými
1	98	1960	Stofa
2	68	1360	Stofa
3	120	2400	Bílskúr
4	62	1240	Bað/Anddyri
5	100	2000	Herbergi/gangur
6	100	2000	Eldhús/Þvottur
7	67	1340	Eldhús
Alls:		12300	

SNIÐ X - X. 1:10

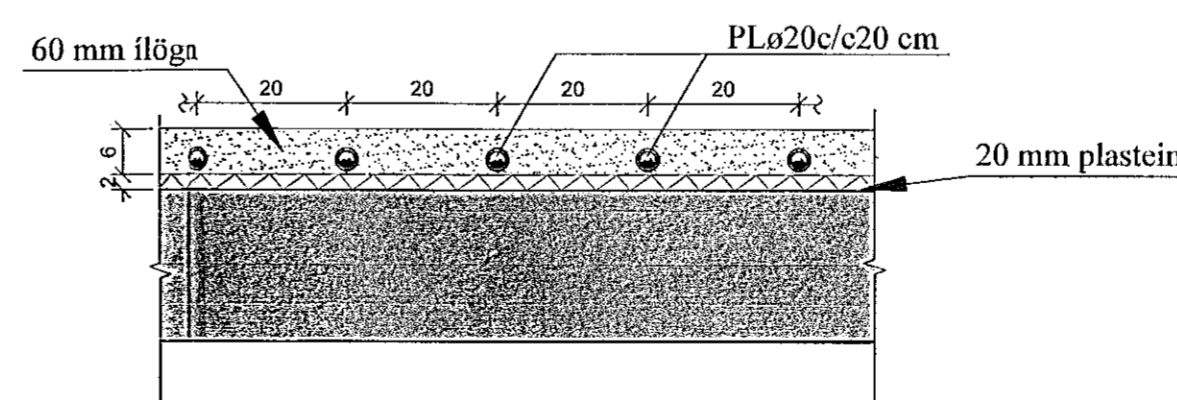

GÓLFHITALÖGN:

PLØ20c/c20 cm, LAGT Í ÍLÖGN, NEMA ANNAÐ SÉ TEKID FRAM

JÓN KRISTJÁNSSON BYGGINGARVERKFRÆÐINGUR
KT: 210754-4829

BREYTINGAR

TIL VÍSANIR:

SKÝRINGAR..... SJÁ TEIKN. NR. 2-01

Reikn.	JKR	Mai '21	Útgefð:	25.05.2021
Teikn.	VP	Mai '21	Kvarði:	1:50
Ath.				1:10
Samþ.				

VÖLUSKARÐ 6

Nr. 2-06

Verklutur
GÓLFHITAKERFI,
2. HÆÐ, GRUNNMYND,
SKÝRINGAR OG SNIÐ.

Jón Kristjánsson
Byggingarverkfræðingur
VKS ehf.
Bláskógavegur 12
110 Reykjavík
Sími: 537-0002 Fax: 772-3154
Húsi: 210754-4829
Netfang: jkr@vks.is

TRÍPÓLÍ ARCHITEKTAR
Andri G. L. Andrésson kt: 210192-3999