

TAFLA YFIR TÖPPUNARSTADI:


Allir tappstaðir eru ø15 mm, nema annað sé tekið fram.

Tæki	Sk.st.	Fjöldi	Kalt	Heitt
Vatnssalerni	VS.	3	0,3	-
Handlaugar	HL	3	0,3	0,3
Stálvaskar	SV	3	0,6	0,6
Eldhúsvaskar	EV	1	0,2	0,2
Sturtuböð	SB	2	0,4	0,4
Þvottavélar	ÞV	1	0,2	0,2
Uppþvottavélar	UV	1	0,2	0,2
Garðkranar	G	2	0,6	0,6
Baðkór	B	1	0,2	0,2
Kranar m/slöngustút	Kr.	-	-	-

Alls: 3,0 l/s 2,7 l/s

Heimæð vatnsveitu: PL ø32

TENGIGRIND, RÚMMYND. 1:20

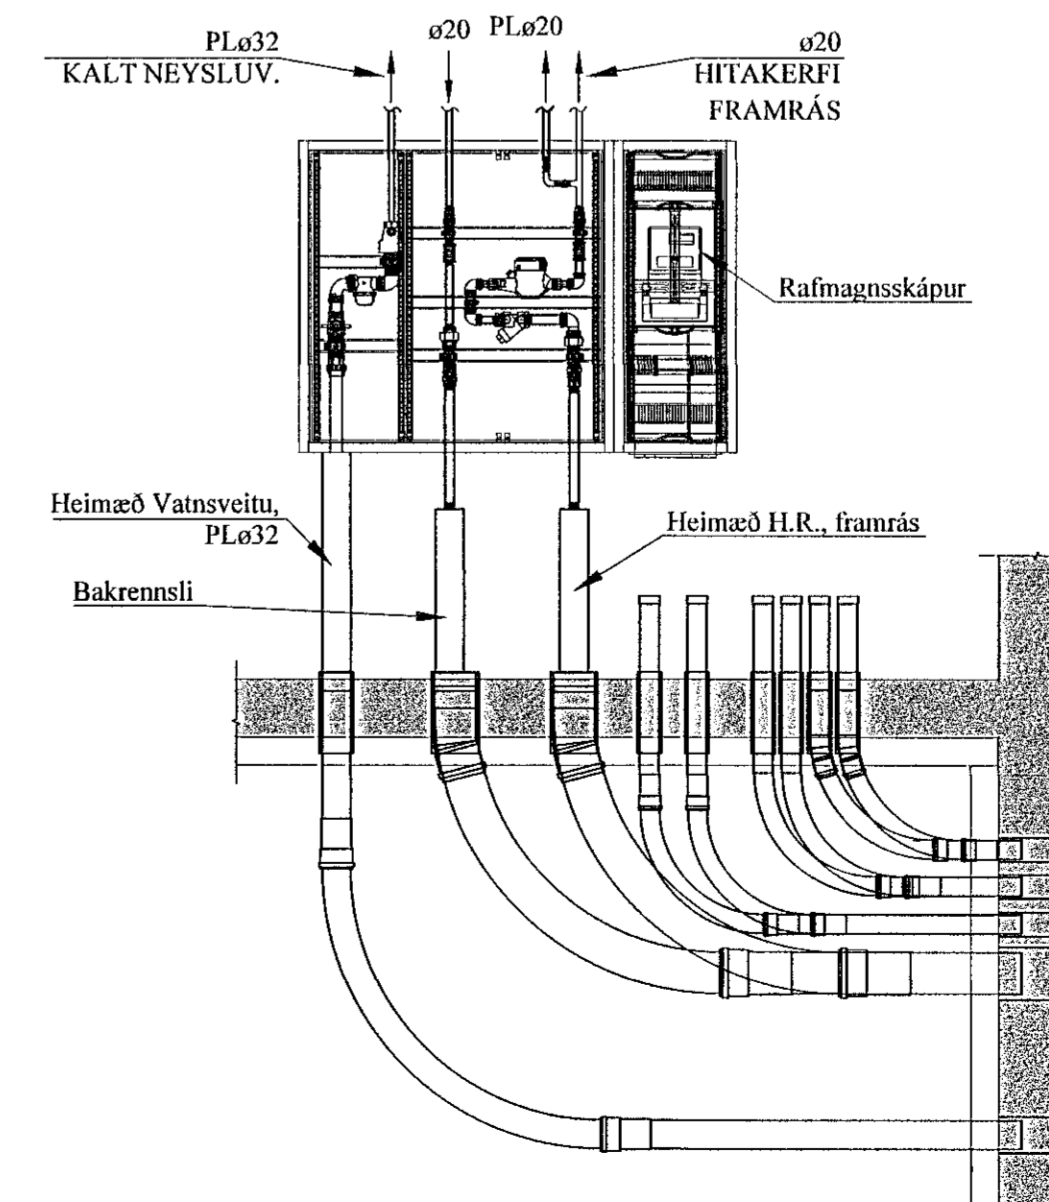

JÓN KRISTJÁNSSON BYGGINGARVERKFRÆÐINGUR
KT: 210754-4829

BREYTINGAR

TILVÍSANIR:

SKÝRINGAR..... SJÁ TEIKN. NR. 2-01

Reikn.	JKR	Mai '21	Útgefið:	25.06.2021
Teikn.	JKR	Mai '21	Kvarði:	1:500
Ath.				1:20
Samþ.				

VÖLUSKARÐ 6 Nr. 2-07
Hafnarfirði

Verkhliuti
HITA- OG PRIFAKERFI,
AFSTÖÐUMYND,
OG TENGIGRIND,
TAFLA YFIR
TÖPPUNARSTADI.

Jón Kristjánsson
Byggingarverkfræðingur
V.K. ehf.
Bíóhóli/Óla 12
110 Reykjavík
Sími: 537-0002, Gsm: 772-3154
ÍS: 210754-4829
Netfang: jkris54@gmail.com

TRÍPÓL ARKITEKTAR
Andri G. L. Arnarsson ÍS: 240183-394