NORÐAUSTURVEGGUR, HLIÐARMYND. 1:50

VEGGUR (V1)

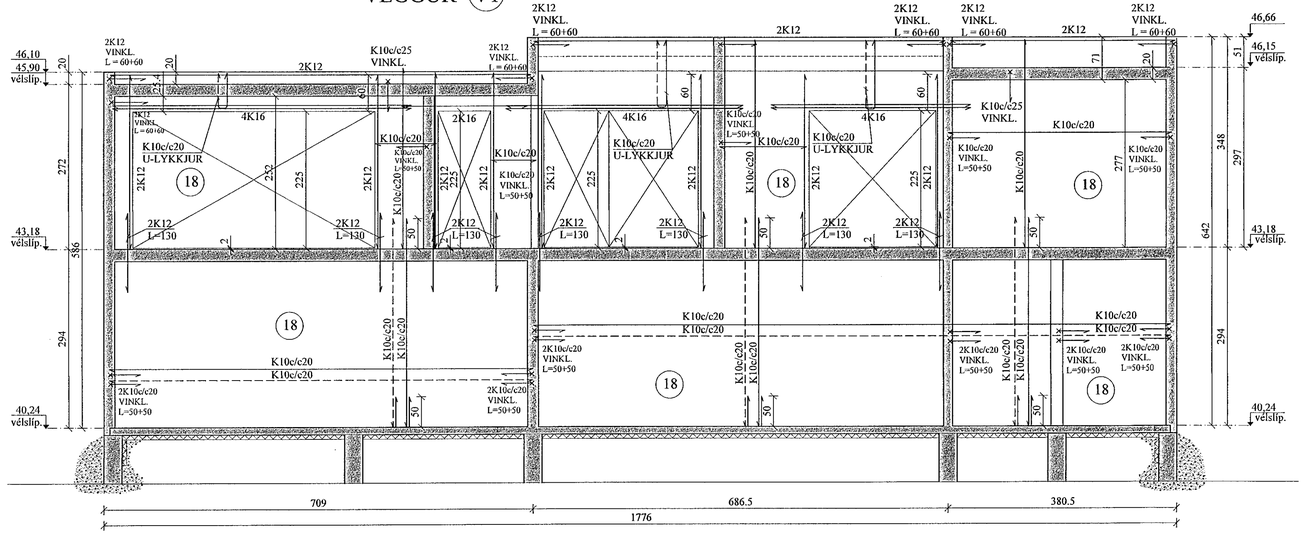

SUÐAUSTURVEGGUR, HLIÐARMYND. 1:50

VEGGUR (V2)

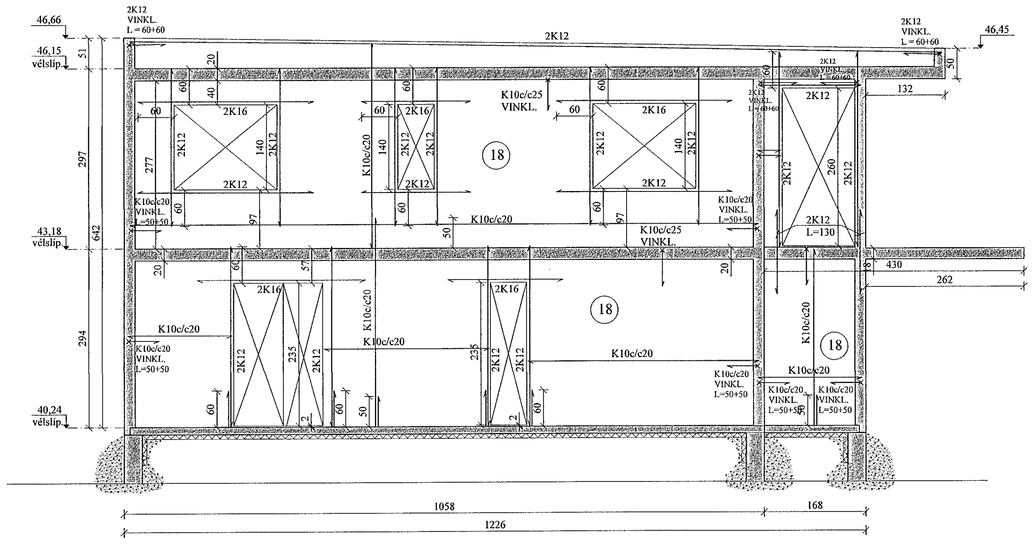

Samþykkt þann
16. feb. 2022
f.h. byggingarfulltrúans í Hafnarfirði
Hjálmar A. Jónsson
HAS

KENNIMYND

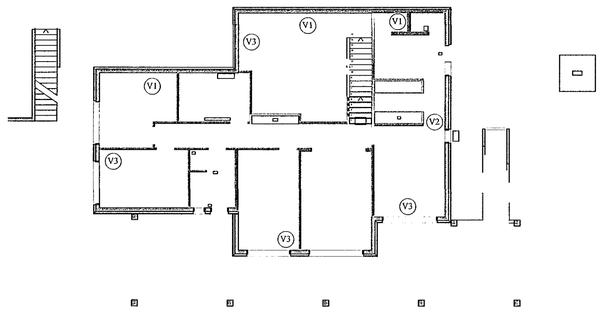

JÓN KRISTJÁNSSON BYGGINGARVERKFRÆÐINGUR
KT: 210754-4829

BREYTINGAR

TILVÍSANIR:

SKÝRINGAR..... SJÁ TEIKN. NR. 1-01

JÁRNBENDING Í VEGGJUM, NEMA ANNAÐ SÉ SÉRSTAKLEGA SÝNT:

ÚTVEGGIR: K10c/c20 lárétt
K10c/c25 lóðrétt

INNVEGGIR: K10c/c25 lárétt og lóðrétt.

ÖLL LYKKJUBENDING K10c/c20, NEMA ANNAÐ SÉ SÝNT.

ÖLL JÁRNBENDING ÚTVEGGJA SÉ 6 CM FRÁ INNRI BRÚN, EN JÁRNBENDING INNVEGGJA Í MIÐJUM VEGG.

Reikn.	JKR	Júní '21	Útgefið:	05.07.2021
Teikn.	VP	Júní '21	Kvarði:	1:50
Ath.				
Samþ.				

VÖLUSKARÐ 6
Hafnarfirði

Nr. 1-05

Verkhluti
ÚTVEGGIR,
HLIÐARMYNDIR.

TRÍPÓLÍ ARKITEKTAR
Andri G. L. Andrésson Kt: 240182-3949

Verkfræðistofa
Jóns Kristjánssonar ehf
Bílshöfða 12
110 Reykjavík
Sími: 537-0002 Gsm: 772-3154
Kt: 540817-0300
Netfang: jokris54@gmail.com