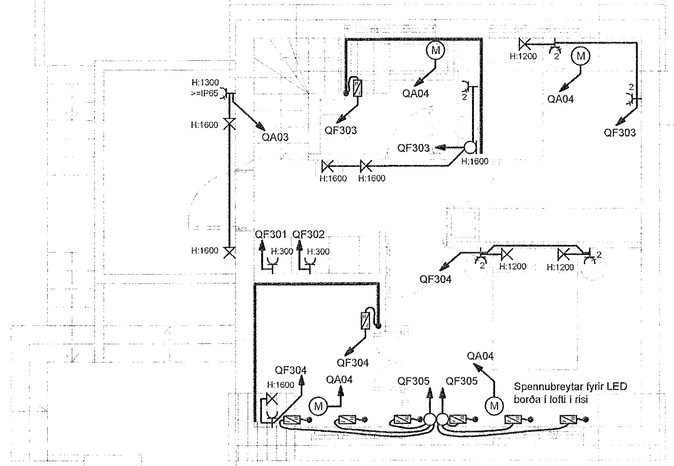

GRUNNMYND 3.HÆÐ
1:50

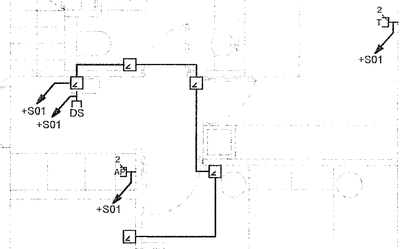

GRUNNMYND 3.HÆÐ
1:50

SKÝRINGAR LÁGSPENNA

- Einfaldur rofi
- Loftljós
- Innfellt ljós
- Veggljós
- Marg-faldur tengill
- Tengidós í lofti (loftadós)
- Tengidós á vegg (veggdós)
- (M) Mótor fyrir gardínur
- Spennubreytir fyrir LED borða
  Staðsetja sem næst borða
- LED borði
- Kastarabraut

GILT NEMA ANNARS SÉ GETIÐ:

Hæðarmál miðast við frágengið gólf í miðju búnaðar.
Öll mál eru í mm.

Hæð að miðju rofa er 1100 mm.
Hæð að miðju tengla 200 mm.
Nema annars sé getið.

Ómerktar pípur skulu vera 16 mm.

SKÝRINGAR SMÁSPENNA

- RJ45 Tengill, Net / sími
- AP Access point
- DS Dyrasími, innistöð, hæð 1600
- DS Dyrasími, útistöð, hæð 1600
- BUS rofi

GILT NEMA ANNARS SÉ GETIÐ:

Hæðarmál miðast við frágengið gólf í miðju búnaðar
Öll mál eru í mm.

Hæð að miðju tengla 200mm.
Nema annars sé getið.

Ómerktar pípur skulu vera 20mm.

MÓTTEKIÐ
16. FEB. 2023
Byggingarfulltrúinn í Hafnarfirði

NAFN OG KT. HÖNNUNARSTJÓRA:
EYGLÓ KARÓLÍNA BENEDIKTSDÓTTIR KT.: XXXXXX-XXXX

UNDIRSKRIFT HÖNNUNARSTJÓRA:

0 1 2 3
1:50

ÖLL AFRITUN TEIKNINGAR, AÐ HLUTA EÐA HELD, ER HÁÐ SKRIFLEGU LEYFI HÖFUNDA.

ÚTGÁFUFERILL

ÚTG:	DAGS:	SKÝRINGAR:	SAMÞ:
C0	24.04.22	Verkteikning	GS

LOTA
Guðríðarstígur 2-4 S. 560 5400, www.lota.is

HEITI VERKS:
NORÐURBRAUT 17
220 HAFNARFJÖRÐUR

HEITI TEIKNINGAR:
RAFLAGNIR
LÁGSPENNA & SMÁSPENNA
3.HÆÐ

VERKNR:	TEIKN.NR:	BL. NÚMER:
-	NOR16-E-2.030	010

MKV:	HANNAÐ:	TEIKNAÐ:	RÝNT:
1:50 A1 1:200 A3	GS	GS	SÓ

NAFN OG KT. SAMÞYKKJANDA:
GUNNAR SIGVALDASON KT.: 130985-3199

UNDIRSKRIFT SAMÞYKKJANDA:

C:\USERS\GUNNAR\ONEDRIVE - LOTA EHF\DOCUMENTS\VERK\2021-02_NORÐURBRAUT HFN\TEIKNINGARNOR - LÁGSPENNA.DWG