

Grunnmynd efri hæð, frárennsli  
1:50

Skýringar:

Rör utanhús skulu vera úr plasti PVC, PEH eða öðru sambærilegu efni.  
Rör innanhús skulu vera úr plasti PP, PEH eða öðru sambærilegu efni.  
Rórstærðir eru innra þvermál í mm, hæðartölur eru í m.  
Efni, frágangur og öll vinna skal vera í samræmi við hölræsa-reglugerð og íslenskan staðal ÍST 65 um frárennislagnir. Allt efni skal hafa lagnaefnisvottun.

Tákn:

———— Frárennislör (skólprör)  
----- Drenrör (regnvatnsrör), gót snúi upp


PL Plaströr PVC, PEH, eða önnur viðurkennd efni

PN Þakniðurfall  
GN Gólfniðurfall


HL Handlaug  
VS Vatnssalerni  
ST Sturta  
BK Baðkar

FS Fallstammi

VLR Vélknúin loftræsting, rör 100mm í ca. 2,2m hæð

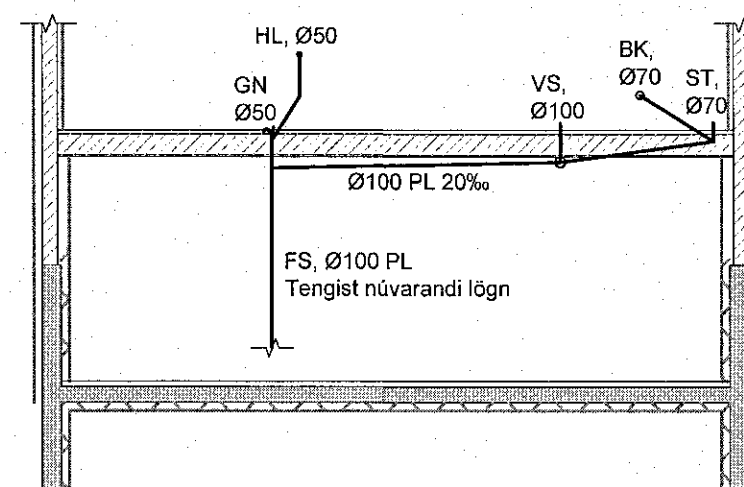

A Snið  
1 1:50

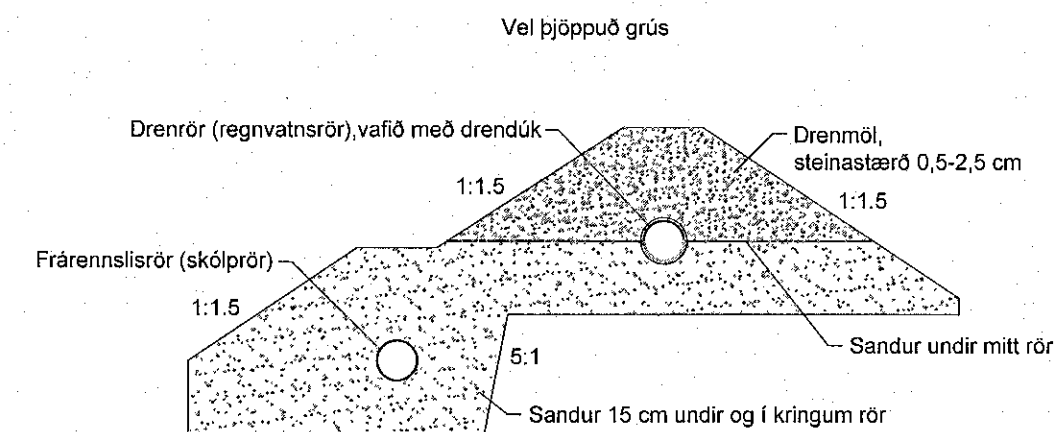

Frágangur röra  
1:20