


Samþykkt þann
22. feb. 2022
Í.h. byggingarfulltrúans í Hafnarfjörð
Hjalmar A. Jónsson
H.A.S.

Tákn

GN	= Gólfhurfaft	Brunatákn
SN	= Svæðehurfaft	Veggir og hæðaskil
LR	= Lofttræsting	E300
YL/R	= Væðuinn lofttræsting	E300
PK	= Þöskassur	A-E60
NL	= Neykskjafi	A-E120
BO	= Björgunarpop	FE500
R	= Reykskyggni	FE120
HSL	= Húsnáðskráttaki	A-REIM120
ÚT	= Merkur útgangur	
HV	= Hlávella	Hurðir
VV	= Vánaveita	E30-CS
RR	= Rálmagnaveita	E30-CS
UK	= Útkar	E60-CS
DS	= Dysasími	E60-CS
		Gluggar
		E30

[Symbol] = Félagsígi við björgunarpop
 [Symbol] = Brunasíngla
 [Symbol] = Slétt/Ósla
 [Symbol] = Slétt/Ósla út
 [Symbol] = Slétt/Ósla brunavörn/brunarkerfi
 [Symbol] = Inntak
 [Symbol] = Blástæki fyrir fastaða

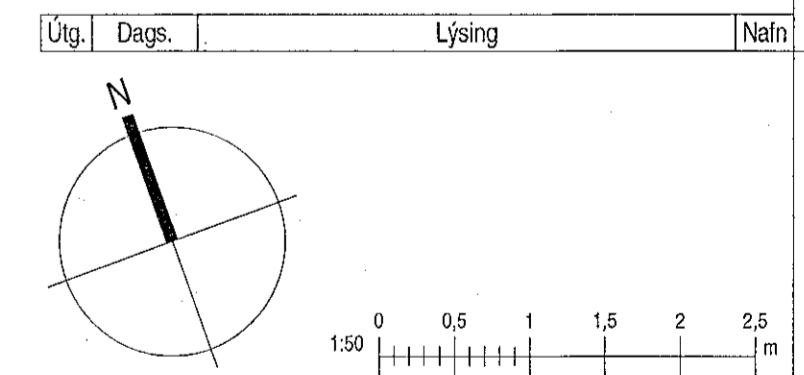

KRark Kristinn Ragnarsson arkitekt ehf.
Hilásmúli 19 - 2.hæð, 201 Kópavogur, Ísland
S. 564 2255, Fax 544 4225
Kl. 581288.3580 - www.krark.is - krark@krark.is

Drangsskarð 8
Hafnarfjörður

Landnúmer: 225419 Staðgreinir: 1400-1-
Verkefngund


Grunnmynd 1. hæð

Sérupprættir

Hönnun:	RCM, LPM	Verknúmer:	21032IP
Verkefnastjórn:	RCM	Mælikvarði:	1 : 50
Telknað:	HGR, JPT	Dagsetning:	08.11.2021
Yfirfarið:	RCM, LPM	Bláð:	Útgáfa:

Samþykkt:
Kristinn Ragnarsson
Kl. 120944.2669

A401

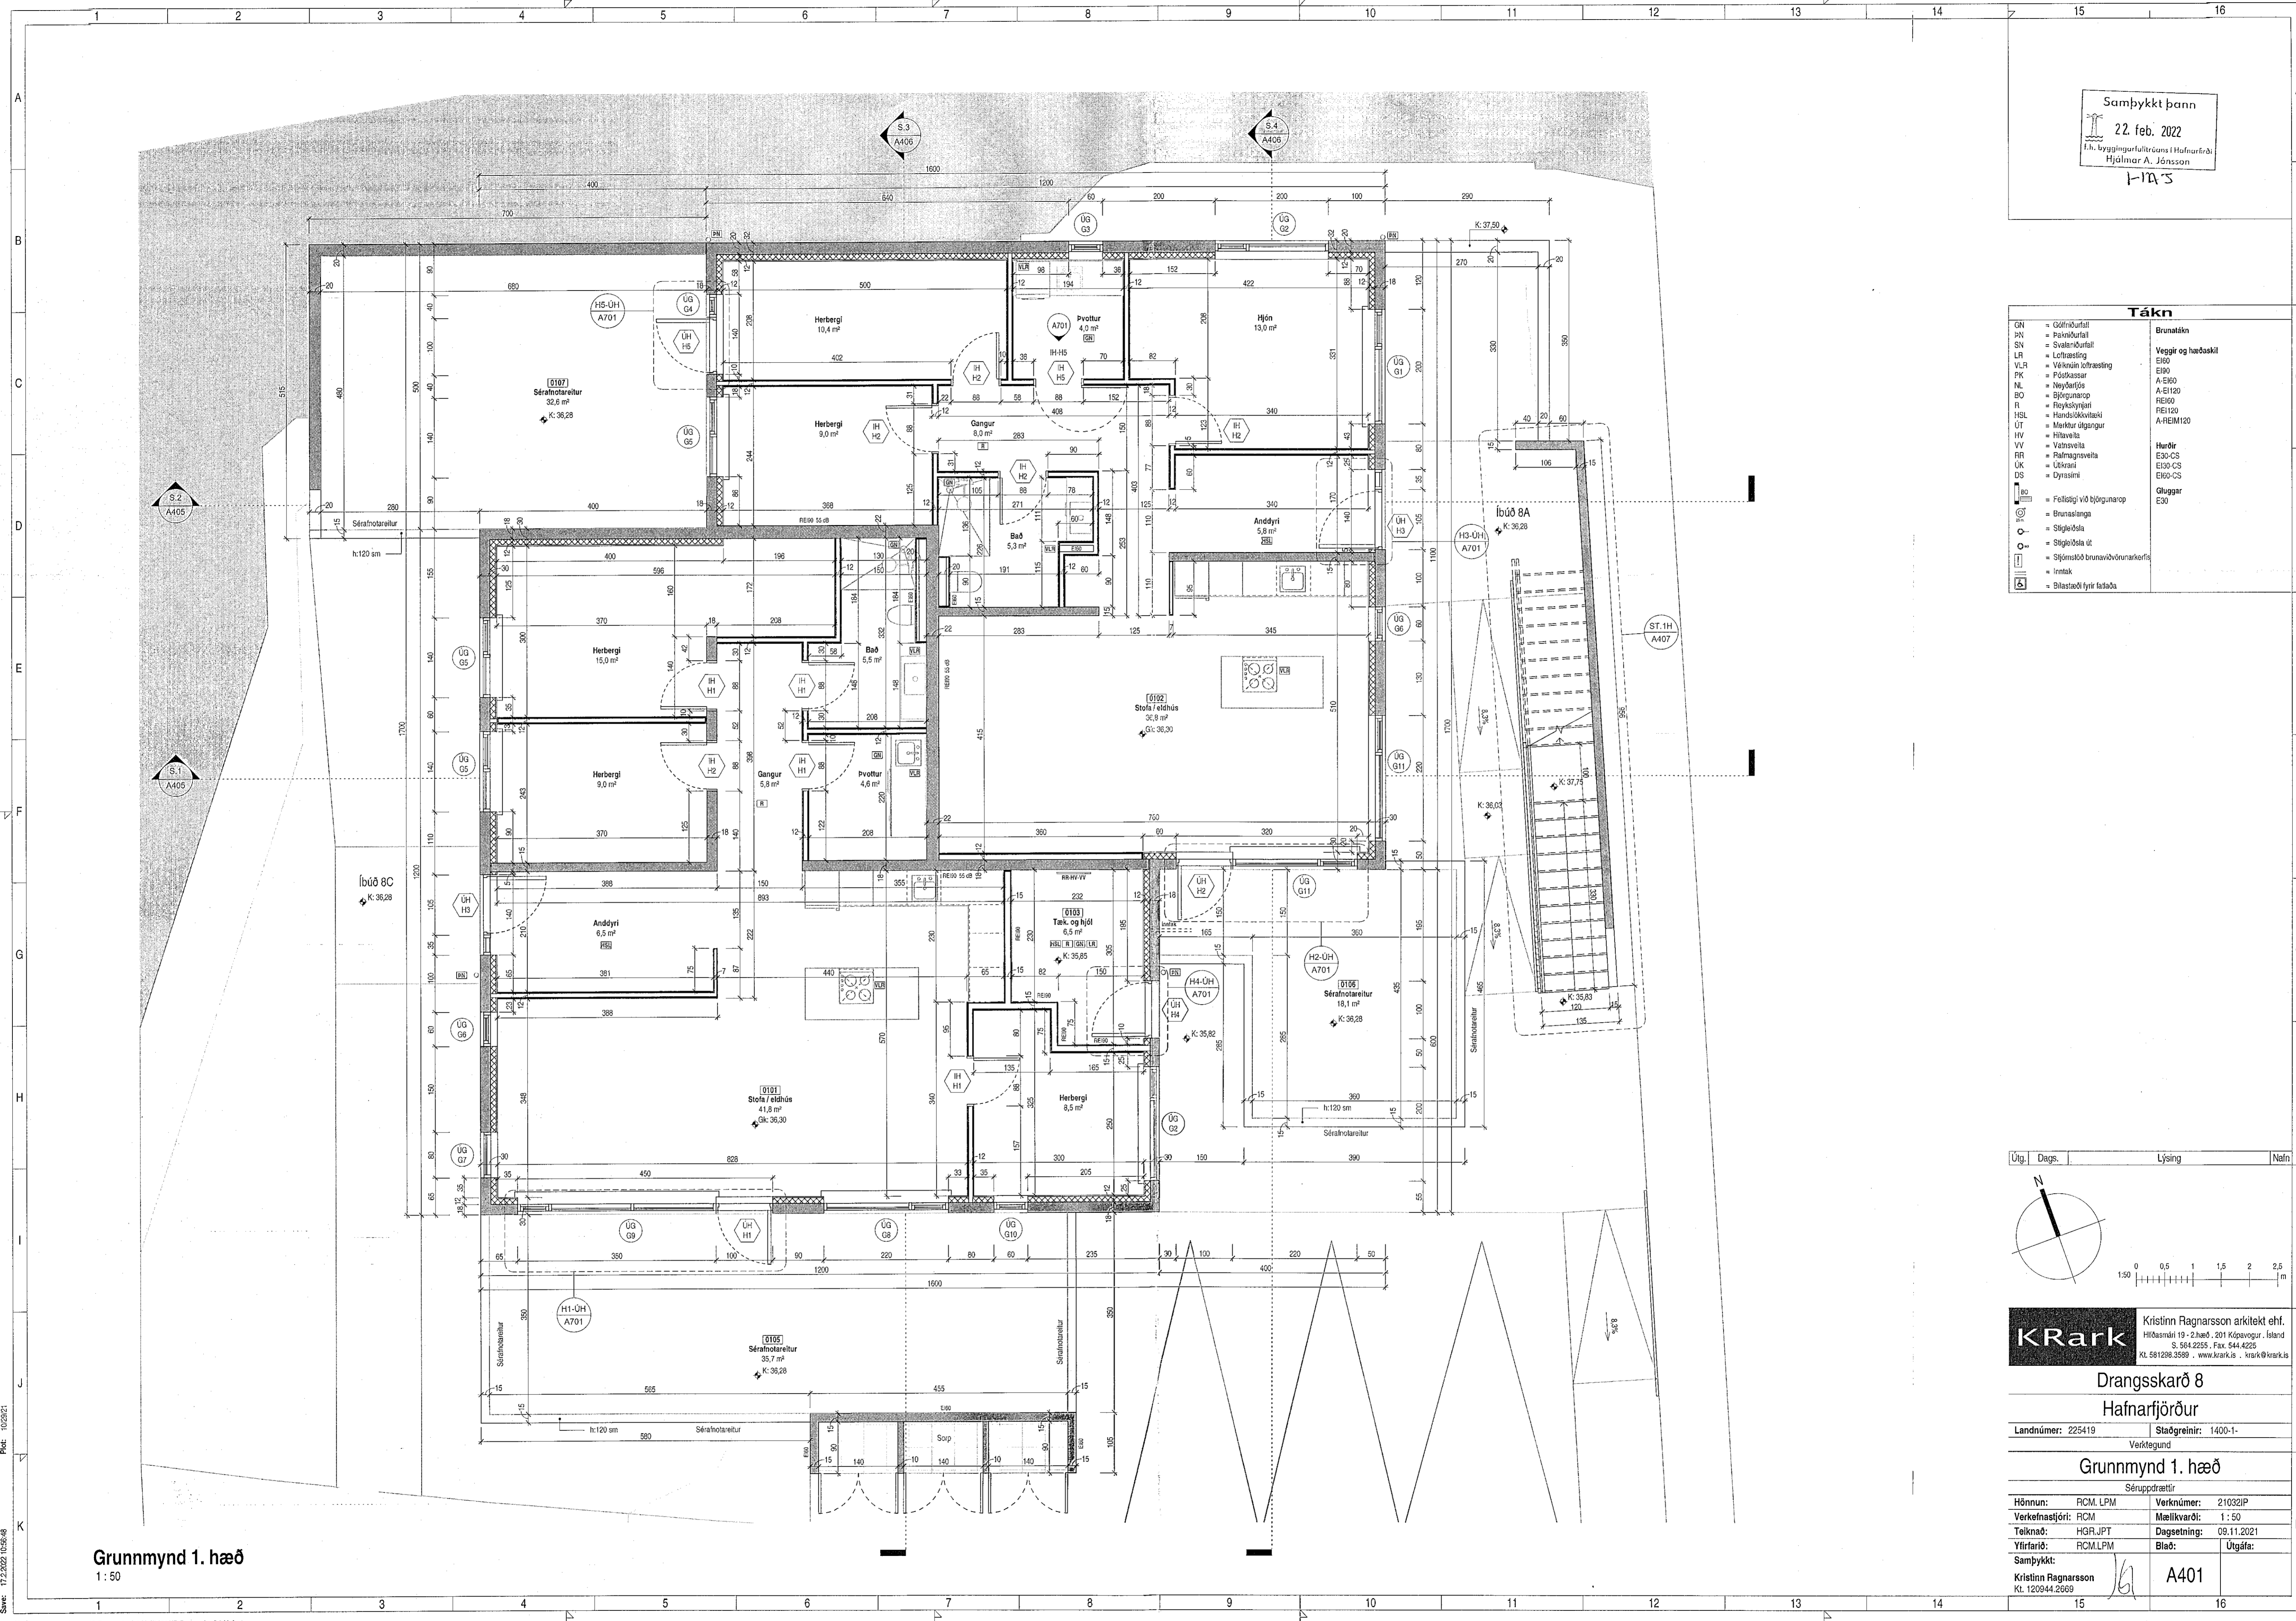

Grunnmynd 1. hæð
1 : 50

Skv: 17.2.2022 05:58:48
Skr: BIM 360/21032IP-Drangsskarð 8 Haf21032IP-Drangsskarð 8 Haf.rvt

Copyright © KRark. Eftirfarandi skýringar eru skráðar í skráningu - Fjölskiptingur og hafa skilgreiningu samþykkt.