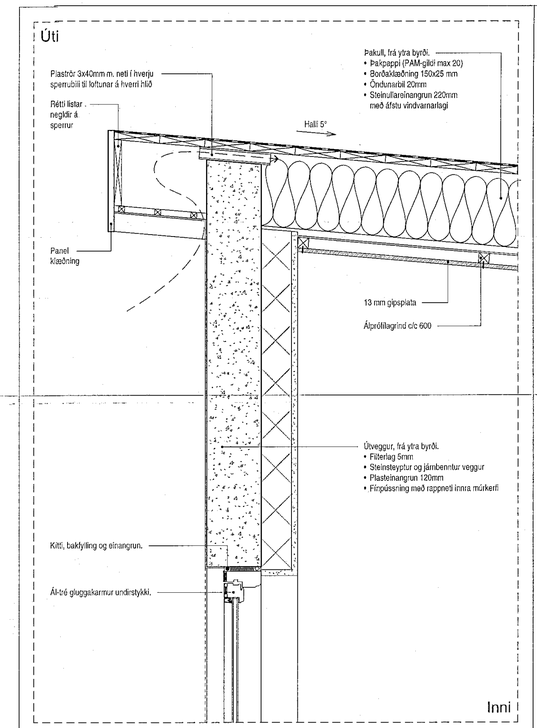

Deili 1
1 : 10

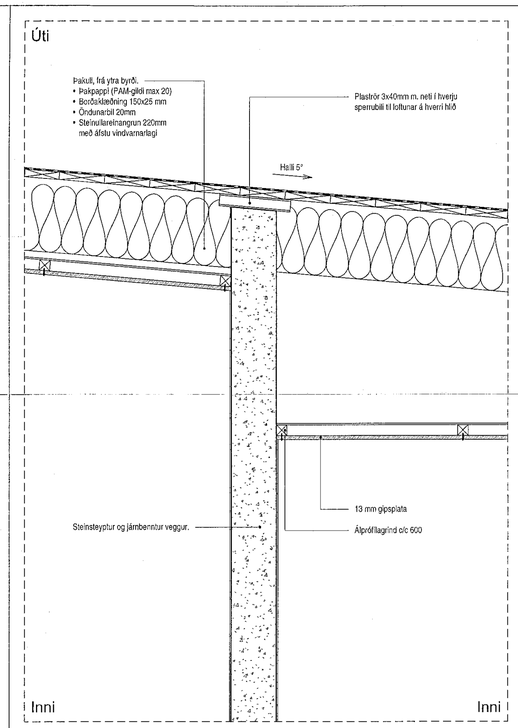

Deili 2
1 : 10

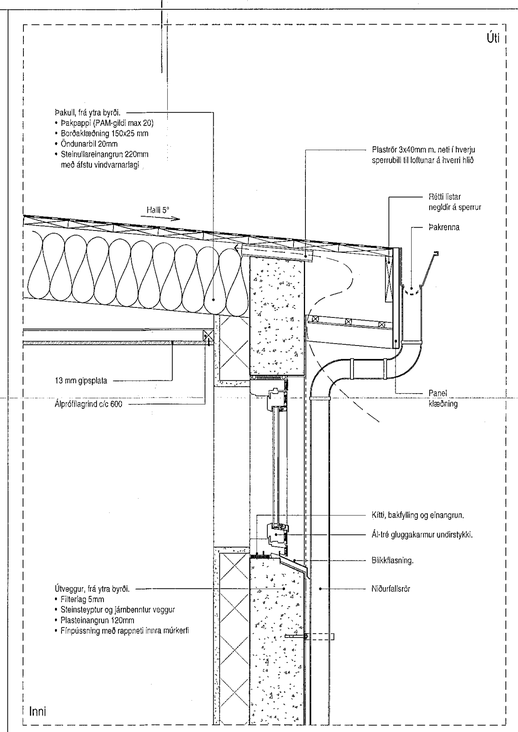

Deili 3
1 : 10

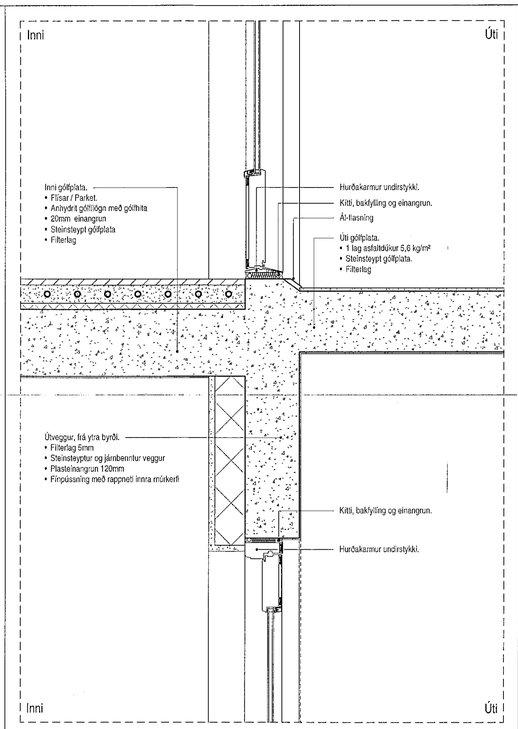

Deili 4
1 : 10

Samþykkt þann
22. feb. 2022
f.h. byggingarfulltrúans í Hafnarfirði
Hjálmar A. Jónsson
HJAJ

Tákn

GN	= Gólfniðurfall	**Brunatákn**
PN	= Þakniðurfall	
SN	= Svalaniðurfall	**Veggir og hæðaskil**
LR	= Loftræsting	EI60
VLR	= Vélknúin loftræsting	EI90
PK	= Póstkassar	A-EI60
NL	= Neyðarljós	A-EI120
BO	= Björgunarop	REI60
R	= Reykskynjari	REI120
HSL	= Handslökkvitæki	A-REIM120
ÚT	= Merktur útgangur	
HV	= Hitaveita	
VV	= Vatnsveita	**Hurðir**
RR	= Rafmagnsveita	EI30-CS
ÚK	= Úlikrani	EI30-CS
DS	= Dynasími	EI60-CS
60	= Feilistigi við björgunarop	**Gluggar**
	= Brunaslanga	EI30
	= Stigleiðsla	
	= Stigleiðsla út	
	= Stjórnstöð brunaviðvörunarkerfis	
	= Inntak	
	= Bílastæði fyrir fatlaða	

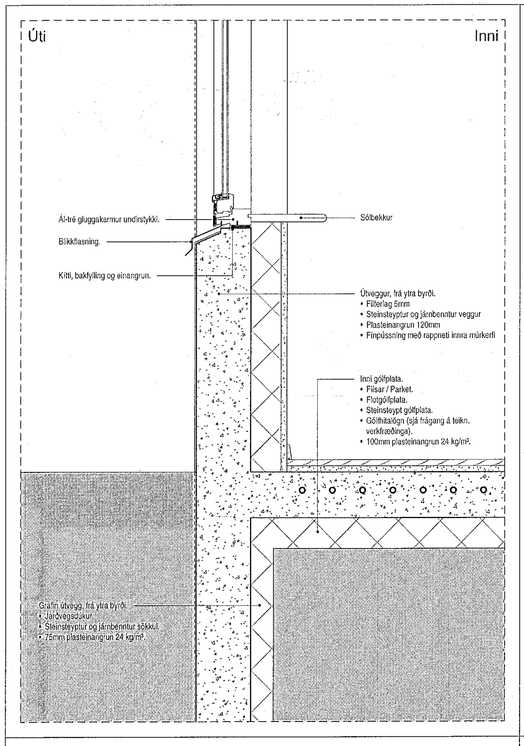

Deili 5
1 : 10

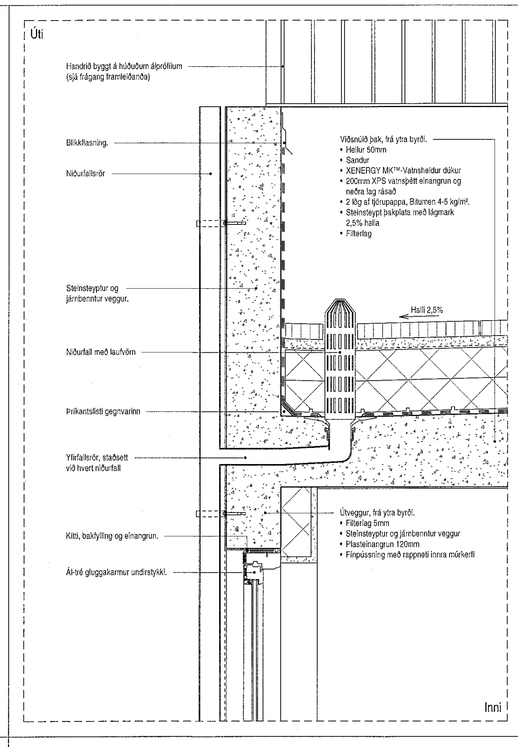

Deili 6
1 : 10

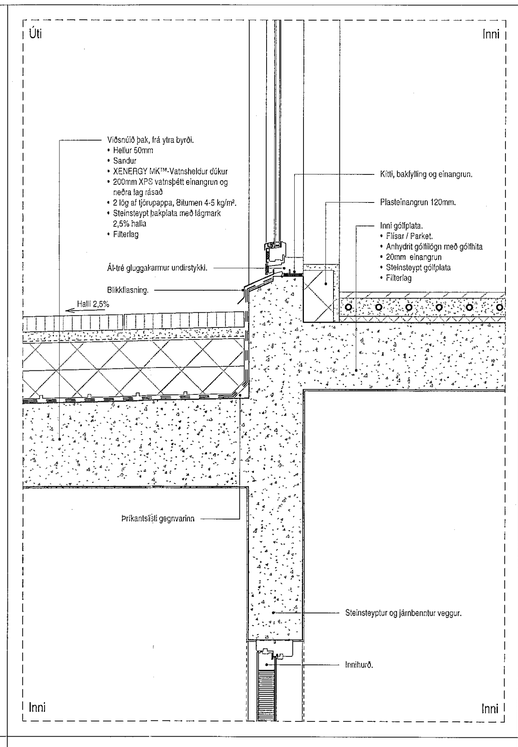

Deili 7
1 : 10

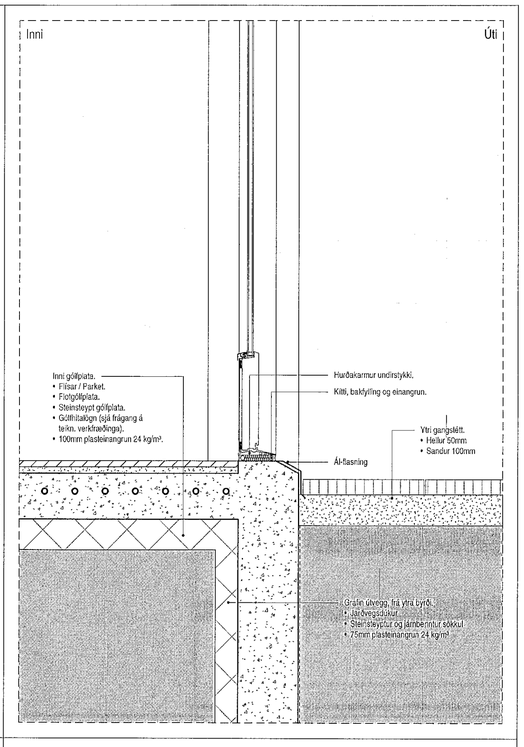

Deili 8
1 : 10

Útg.	Dags.	Lýsing	Nafn

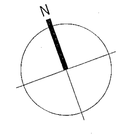

KRark
Kristinn Ragnarsson arkitekt ehf.
Hlíðasmári 19 • 2.hæð . 201 Kópavogur . Ísland
S. 564 2255 . Fax. 544 4225
Kt. 581298-3589 . www.krark.is . krark@krark.is

Drangsskarð 8

Hafnarfjörður

Landnúmer: 225419 | **Staðgreinir:** 1400-1-

Verktegund

Deili D.1 -D.8

Séruppdrættir

Hönnun:	RCM. LPM	**Verknúmer:**	21032IP
Verkefnastjóri:	RCM	**Mælikvarði:**	1 : 10
Teiknað:	HGR,JPT	**Dagsetning:**	09.11.2021
Yfirfarið:	RCM.LPM	**Blað:**	**Útgáfa:**
Samþykkt: Kristinn Ragnarsson Kt. 120944.2669		A501	

Copyright © KRark. „Höfundur áskilur sér allan rétt á teikningum - fjölföldun er háð skriflegu samþykki.

Síðast: 17.2.2022 10:35:59 Plot: 10/23/21

Skrá: BIM 360://21032IP-Drangsskarð 8 Hafi/21032IP-Drangsskarð 8 Haf.rvt