



Samþykkt þann
22. feb. 2022
f.h. byggingarfulltrúans í Hafnarfirði
Hjálmar A. Jónsson
HIA

Tákn

Til athugasunar:
- Utanrími glugga og hurða eru mæld við veggargat (þlein í stein, simbur í timbur).
- Óli má og fjöldi skulu vera vandlega yfirfærin af byggingarablaða á grunnmyndum, lúsum og aðlösum áður en glugga- og hurðasamleiðsla hefst.
- Hurðapannar eru sýndar á grunnmyndum.
- Fyrir seim gluggar ná niður fyrir 60sm frá gólfu skal setja Öryggisglær. Við val á gert skal fara eftir BR gr. 8.5.2.

BO = Þjögurarpog
DS = Dyrasimi

Brunatákn
Hurðir
E30-CS
E180-CS
E180-CS
Gluggar
E30

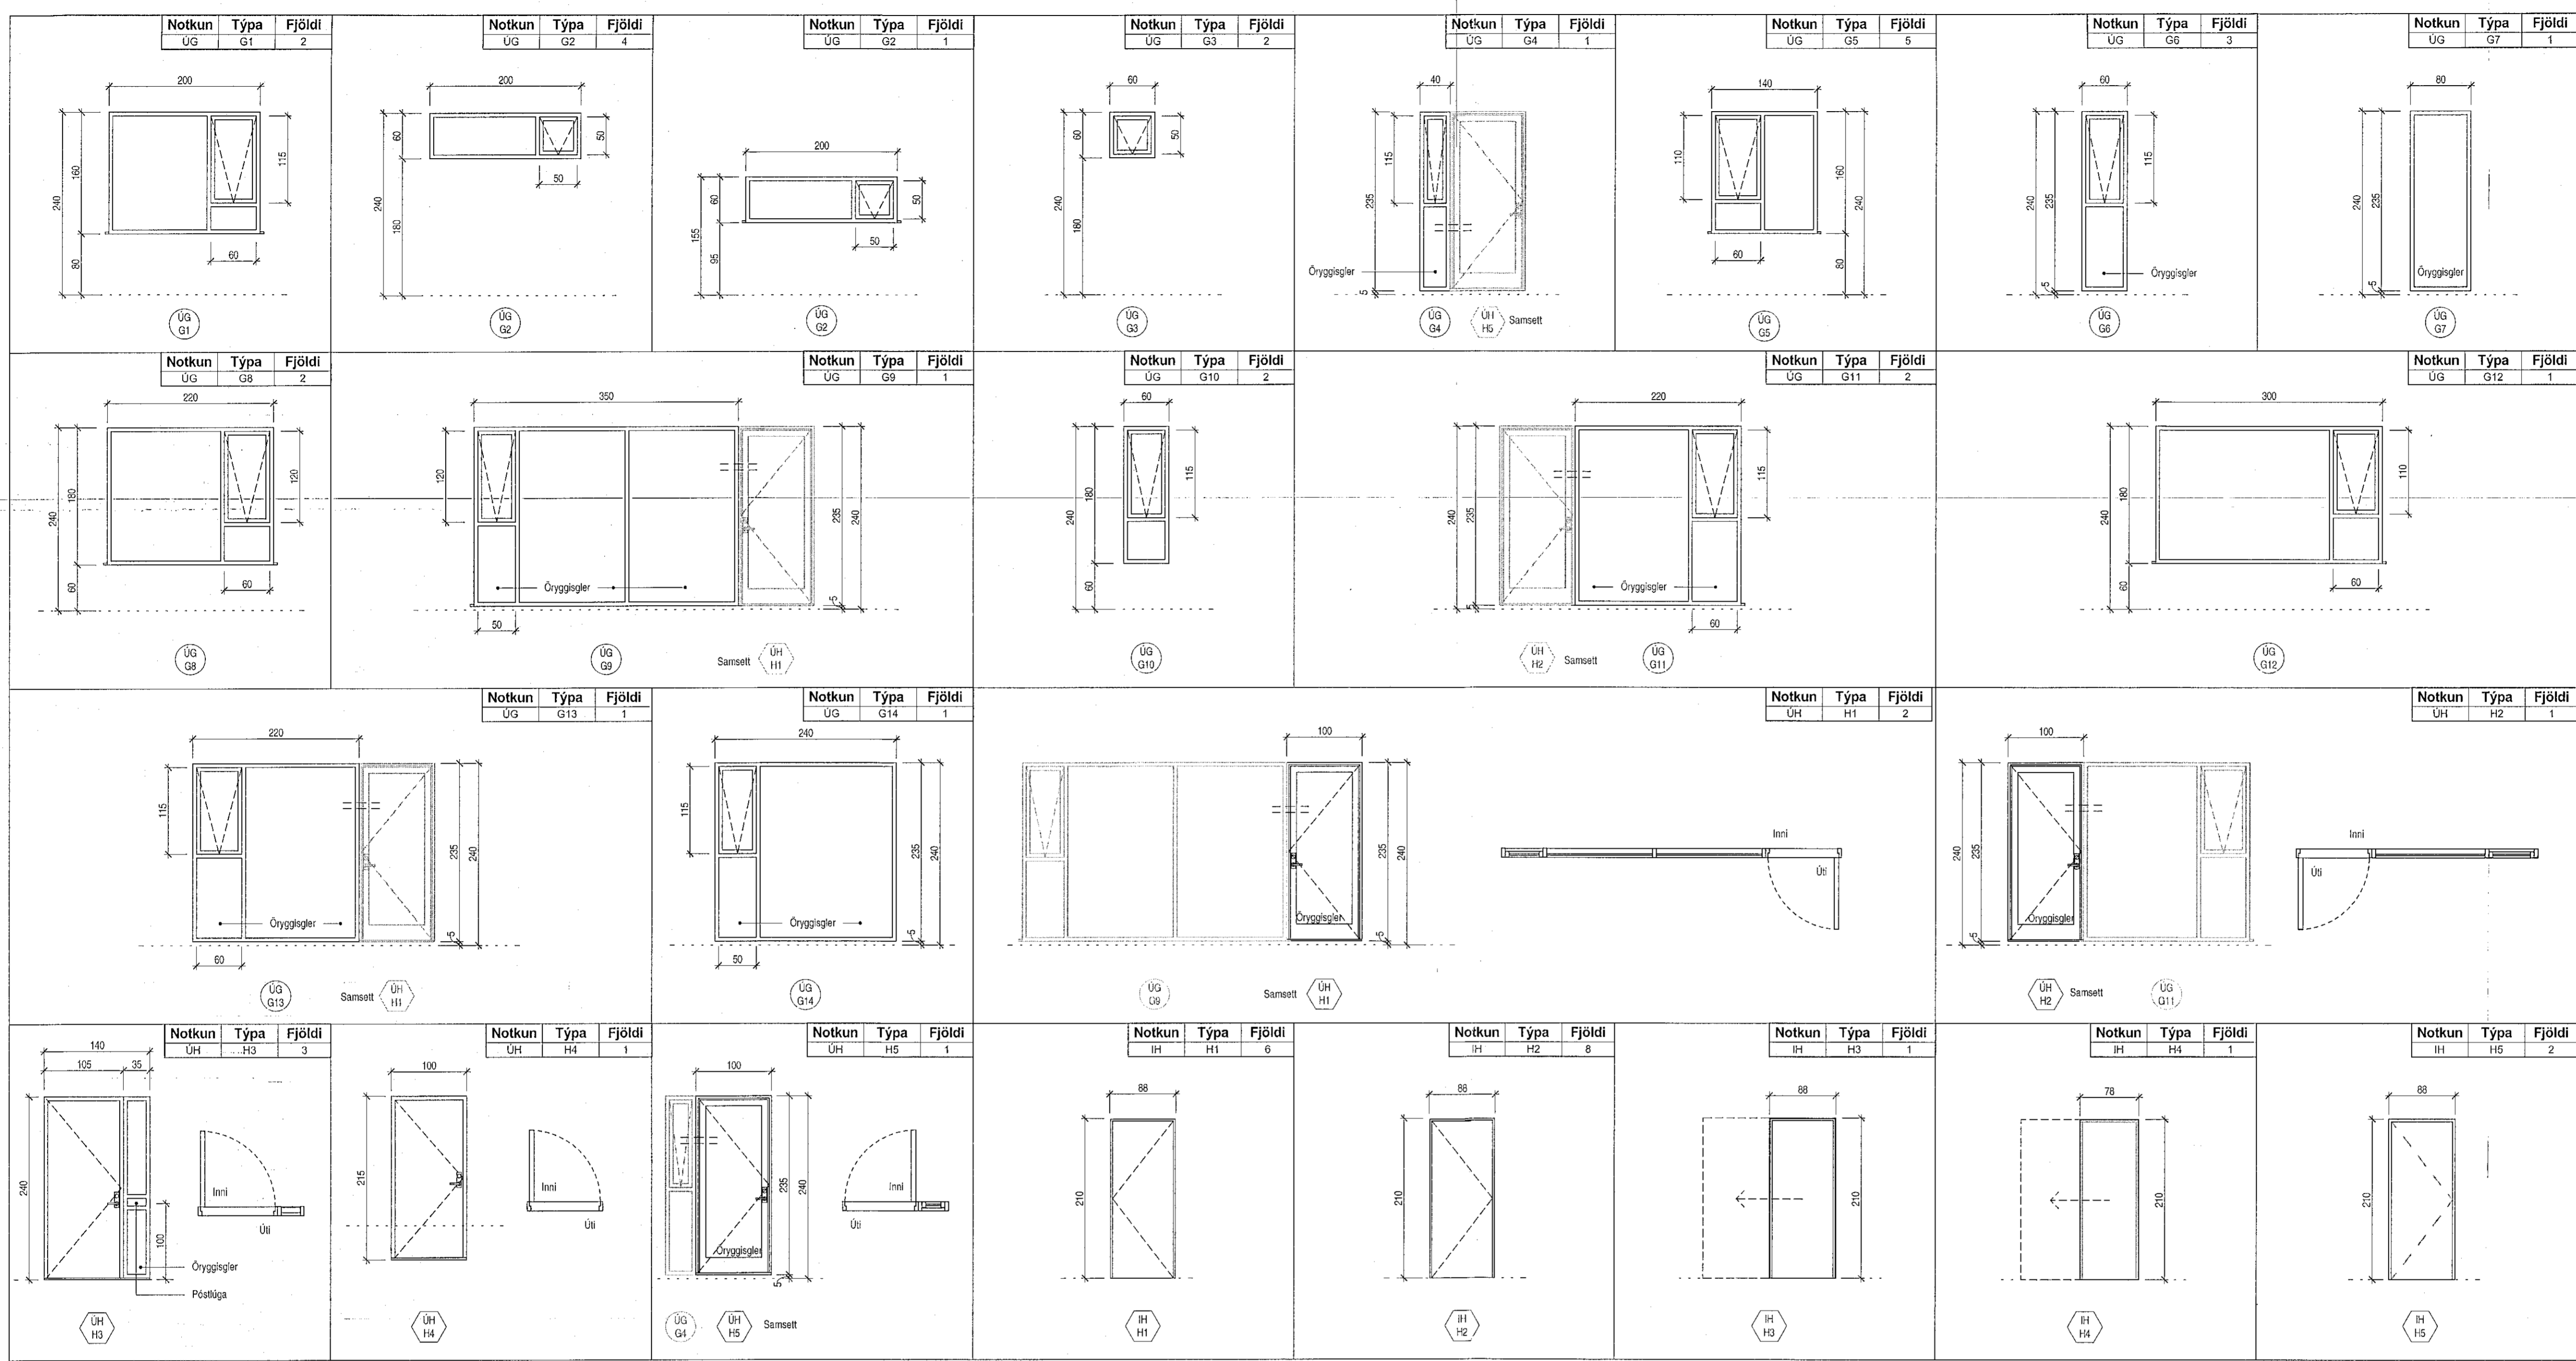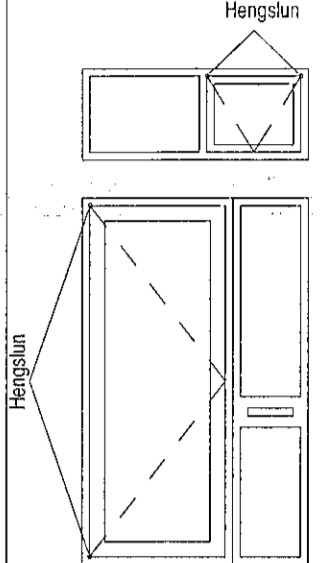

Innihurðaskema

Raðnúmer	Hæð ofan hurð	Breidd	Fjöldi
IH H1	209 cm	86 cm	6
IH H2	209 cm	86 cm	8
IH H3	209 cm	86 cm	1
IH H4	209 cm	76 cm	1
IH H5	209 cm	86 cm	2


Útihurðaskema

Raðnúmer	Hæð ofan hurð	Breidd	Fjöldi
UH H1	235 cm	100 cm	2
UH H2	235 cm	100 cm	1
UH H3	240 cm	105 cm	3
UH H4	225 cm	100 cm	1
UH H5	235 cm	100 cm	1

Gluggaskema

Merkning	Hæð	Breidd	Hæð undir glugga	Hæð ofan á glugga	Fjöldi
UG G1	160 cm	200 cm	80 cm	240 cm	2
UG G2	60 cm	200 cm	95 cm	155 cm	1
UG G2	60 cm	200 cm	180 cm	240 cm	3
UG G3	60 cm	60 cm	180 cm	240 cm	2
UG G4	235 cm	40 cm	5 cm	240 cm	1
UG G5	160 cm	140 cm	80 cm	240 cm	5
UG G6	235 cm	60 cm	5 cm	240 cm	3
UG G7	235 cm	80 cm	5 cm	240 cm	1
UG G8	180 cm	220 cm	60 cm	240 cm	2
UG G9	235 cm	350 cm	5 cm	240 cm	1
UG G10	180 cm	60 cm	60 cm	240 cm	2
UG G11	235 cm	220 cm	5 cm	240 cm	2
UG G12	180 cm	300 cm	60 cm	240 cm	1
UG G13	235 cm	220 cm	5 cm	240 cm	1
UG G14	235 cm	240 cm	5 cm	240 cm	1

Útg. Dags. Lýsing Nafn

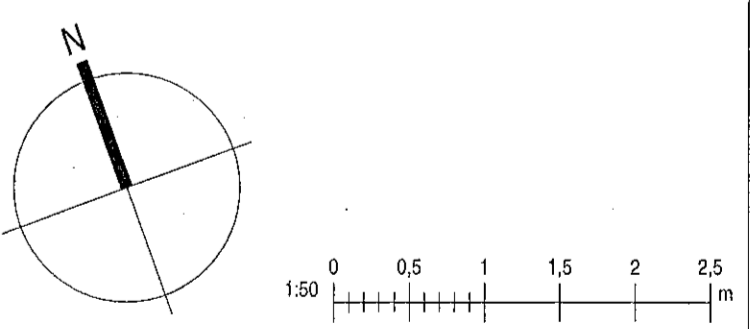

KRark Kristinn Ragnarsson arkitekt ehf.
Hilásasmíll 19 - 2.hæð, 201 Kópavogur, Ísland
S. 564.2255, Fax. 544.4225
Kl. 581298.3589, www.krark.is, krark@krark.is

Drangsskarð 8
Hafnarfjörður
Landnúmer: 225419 Staðgreinir: 1400-1-
Verkeign
Gluggateikningar
Sérúppdrættir

Hönnun: RCM, LPM Verknúmer: 21032IP
Verkefnastjóri: RCM Mælikvarði: 1 : 50
Teiknaði: HGR, JPT Dagsetning: 09.11.2021
Yfirfarið: RCM, LPM Blað: Útgáfa:
Samþykkt: Kristinn Ragnarsson Kl. 120944.2669 **A701**