


Samþykkt þann
22. feb. 2022
F.H. Byggingarfulltrúans í Hafnarfróði
Hjálmar A. Jónsson
1-12-3

UNDIRRITUN HÖNNUNARSTJÓFA

- SKÝRINGAR
- Hljóðgildra
 - Blásari
 - Stílliloka
 - Hitari
 - Brunaloka
 - BL Blásari
 - BR Brunaloka
 - R1 Innblástur
 - R2 Útsog
 - HG Hljóðgildra
 - LH Lofthitari
 - LR Loftrist
 - SA Samstæða
 - SL Stílliloka

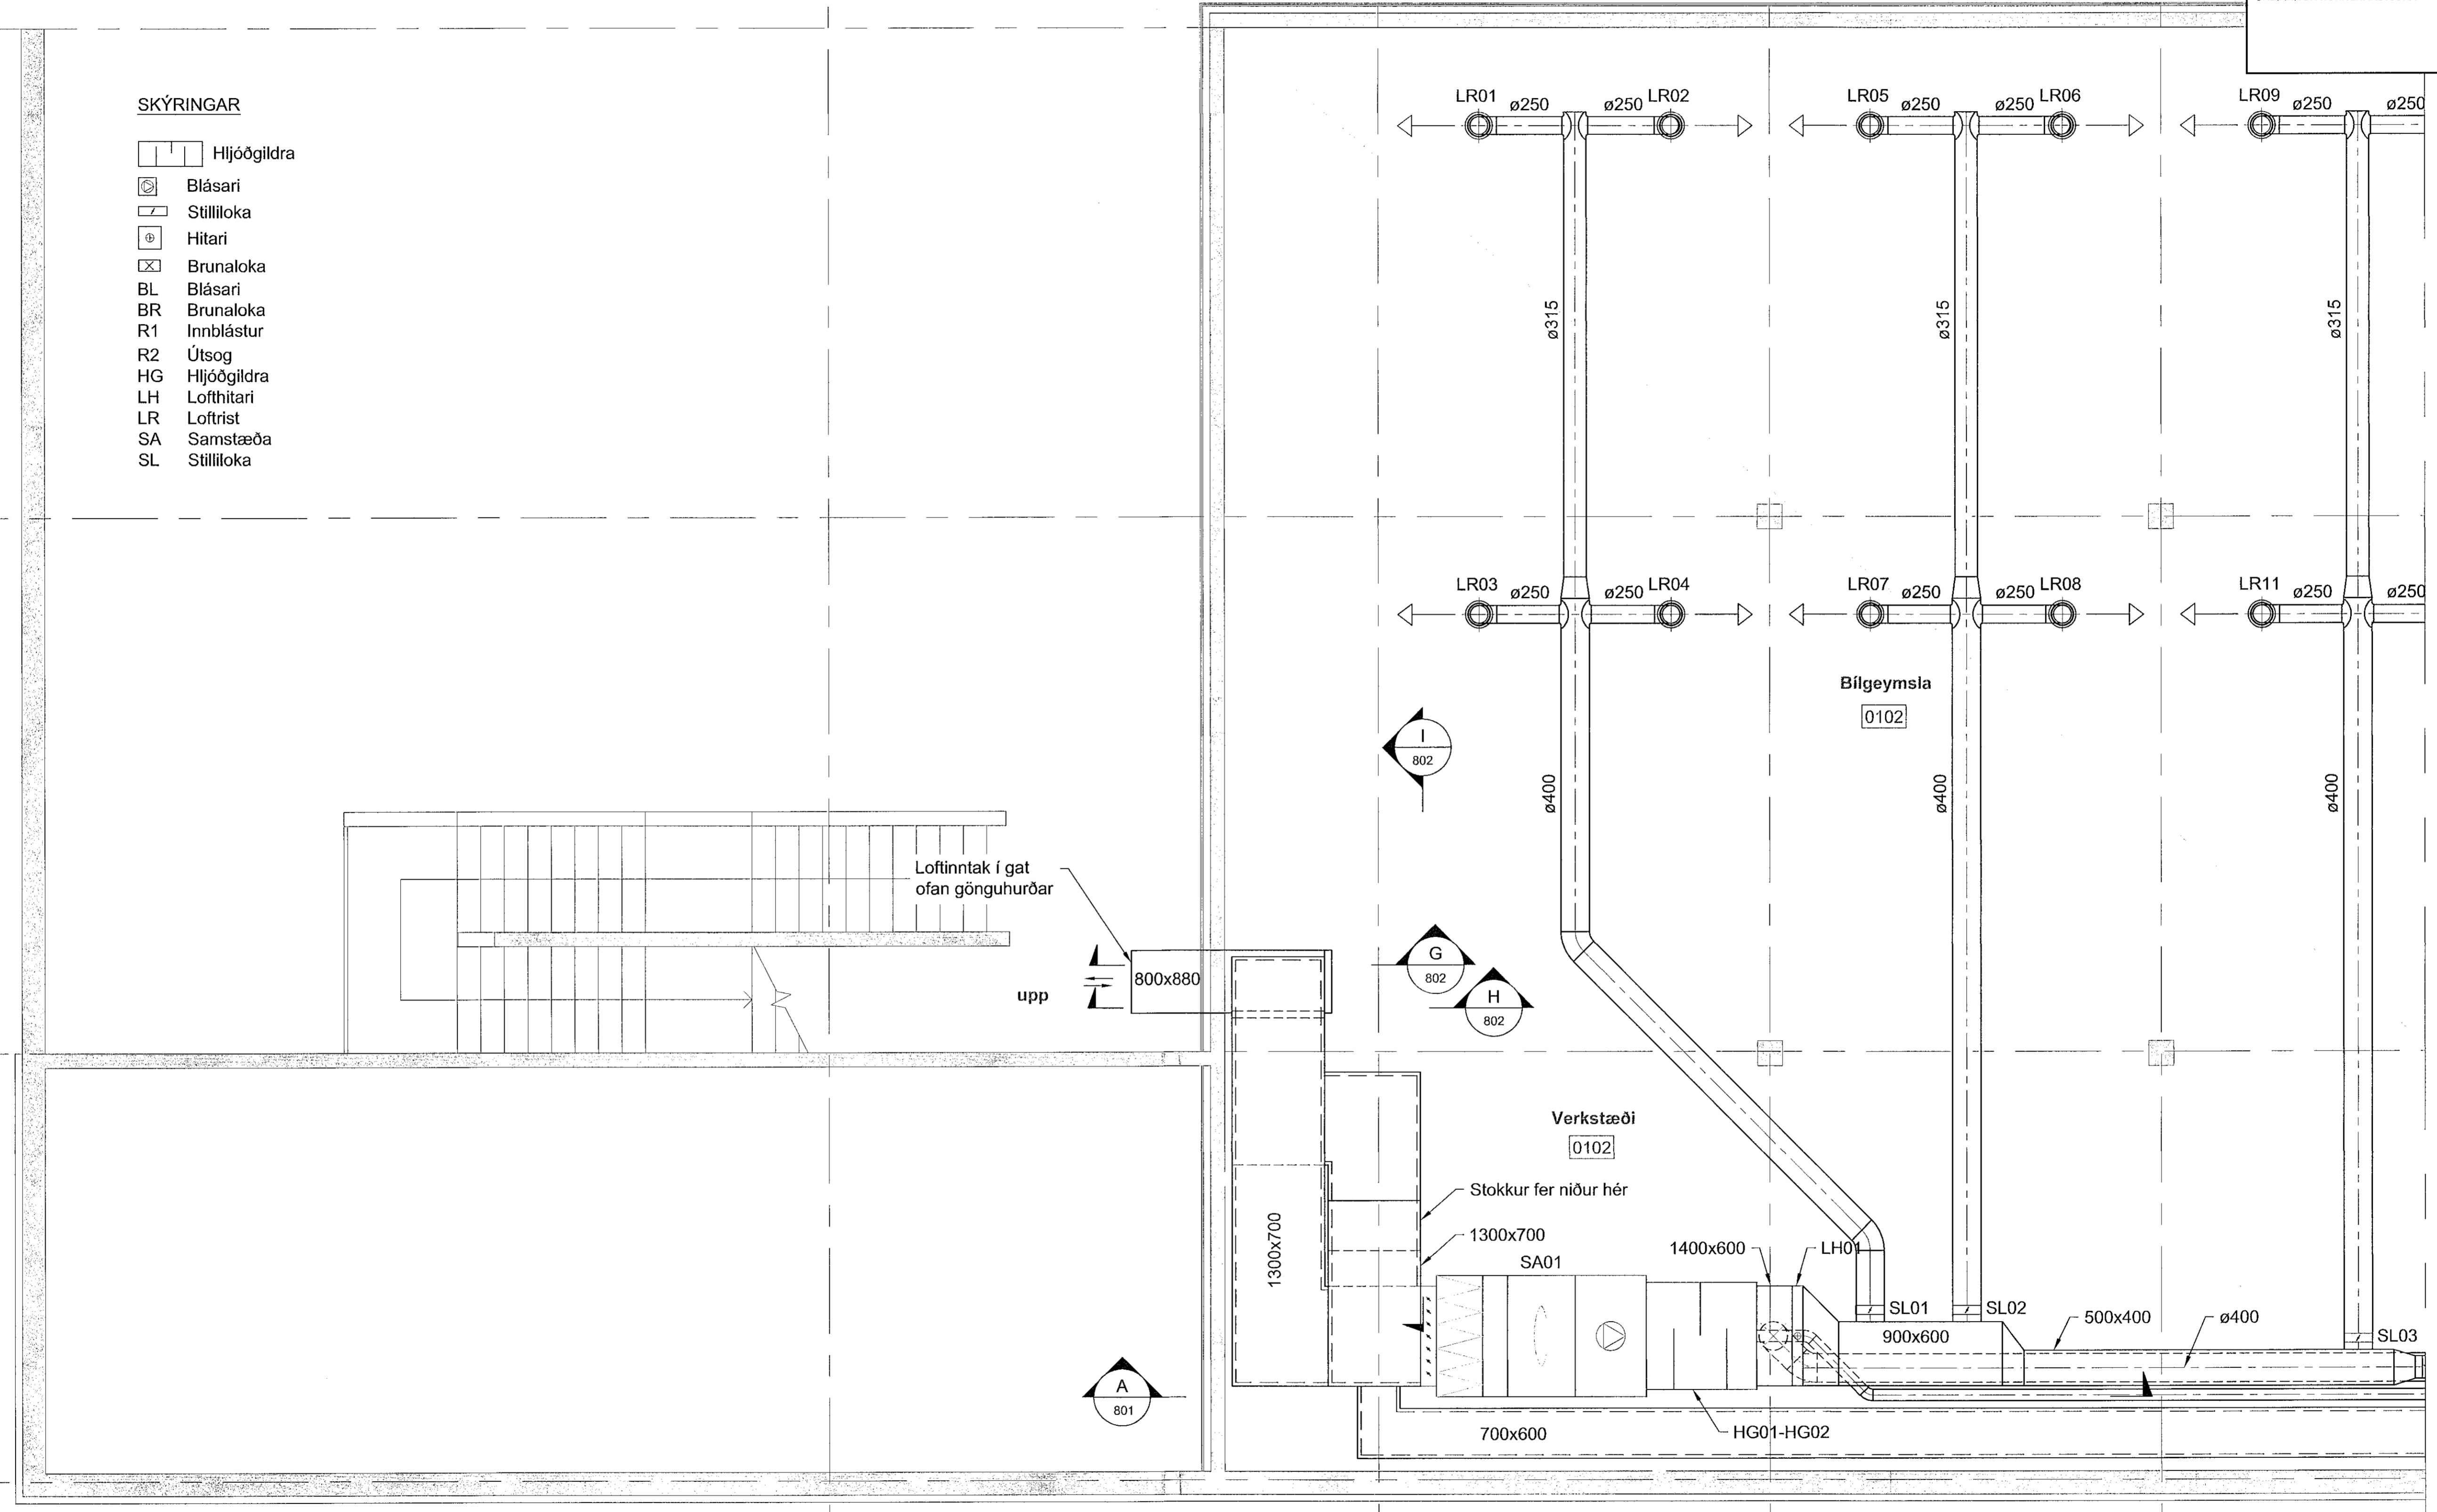

V:\10\10087\tekn\M47\M47.201-2.dwg

TILVÍSUN		SAH/VERKÍS Stefán Hjalti Helgason SHH 301269-4049 BAÞTEIÐ	HVALEYRARBRAUT 32, HFJ. BJÖRGUNARMÍÐSTÖÐ Loftræsing Grunnmynd 2. hæð 1/2
		A 2022-01-17 VERKTEIKNING SGH KR DGI SHH	
www.verkis.is - sími: +354 422 8000	ÚTG DAGS SKÝRINGAR TEIKNING	TEIKNING HANN RÝNT SAMP	© Öll útfærð og öfritun teikninga, óháð eða í heild eða hluta af henni skrálagu leyfi höfundar