

**Skýringar**

- Almennar skýringar sjá teikningu L1 000
- Verkskýringar sjá teikningu L1 001

VARAFSTOD  
21.6 m<sup>2</sup>  
01-08


RHO

MÆSMÆÐUR  
9.1 m<sup>2</sup>  
01-07

JÁHOLD  
01-06

hár skópar

lappveitur

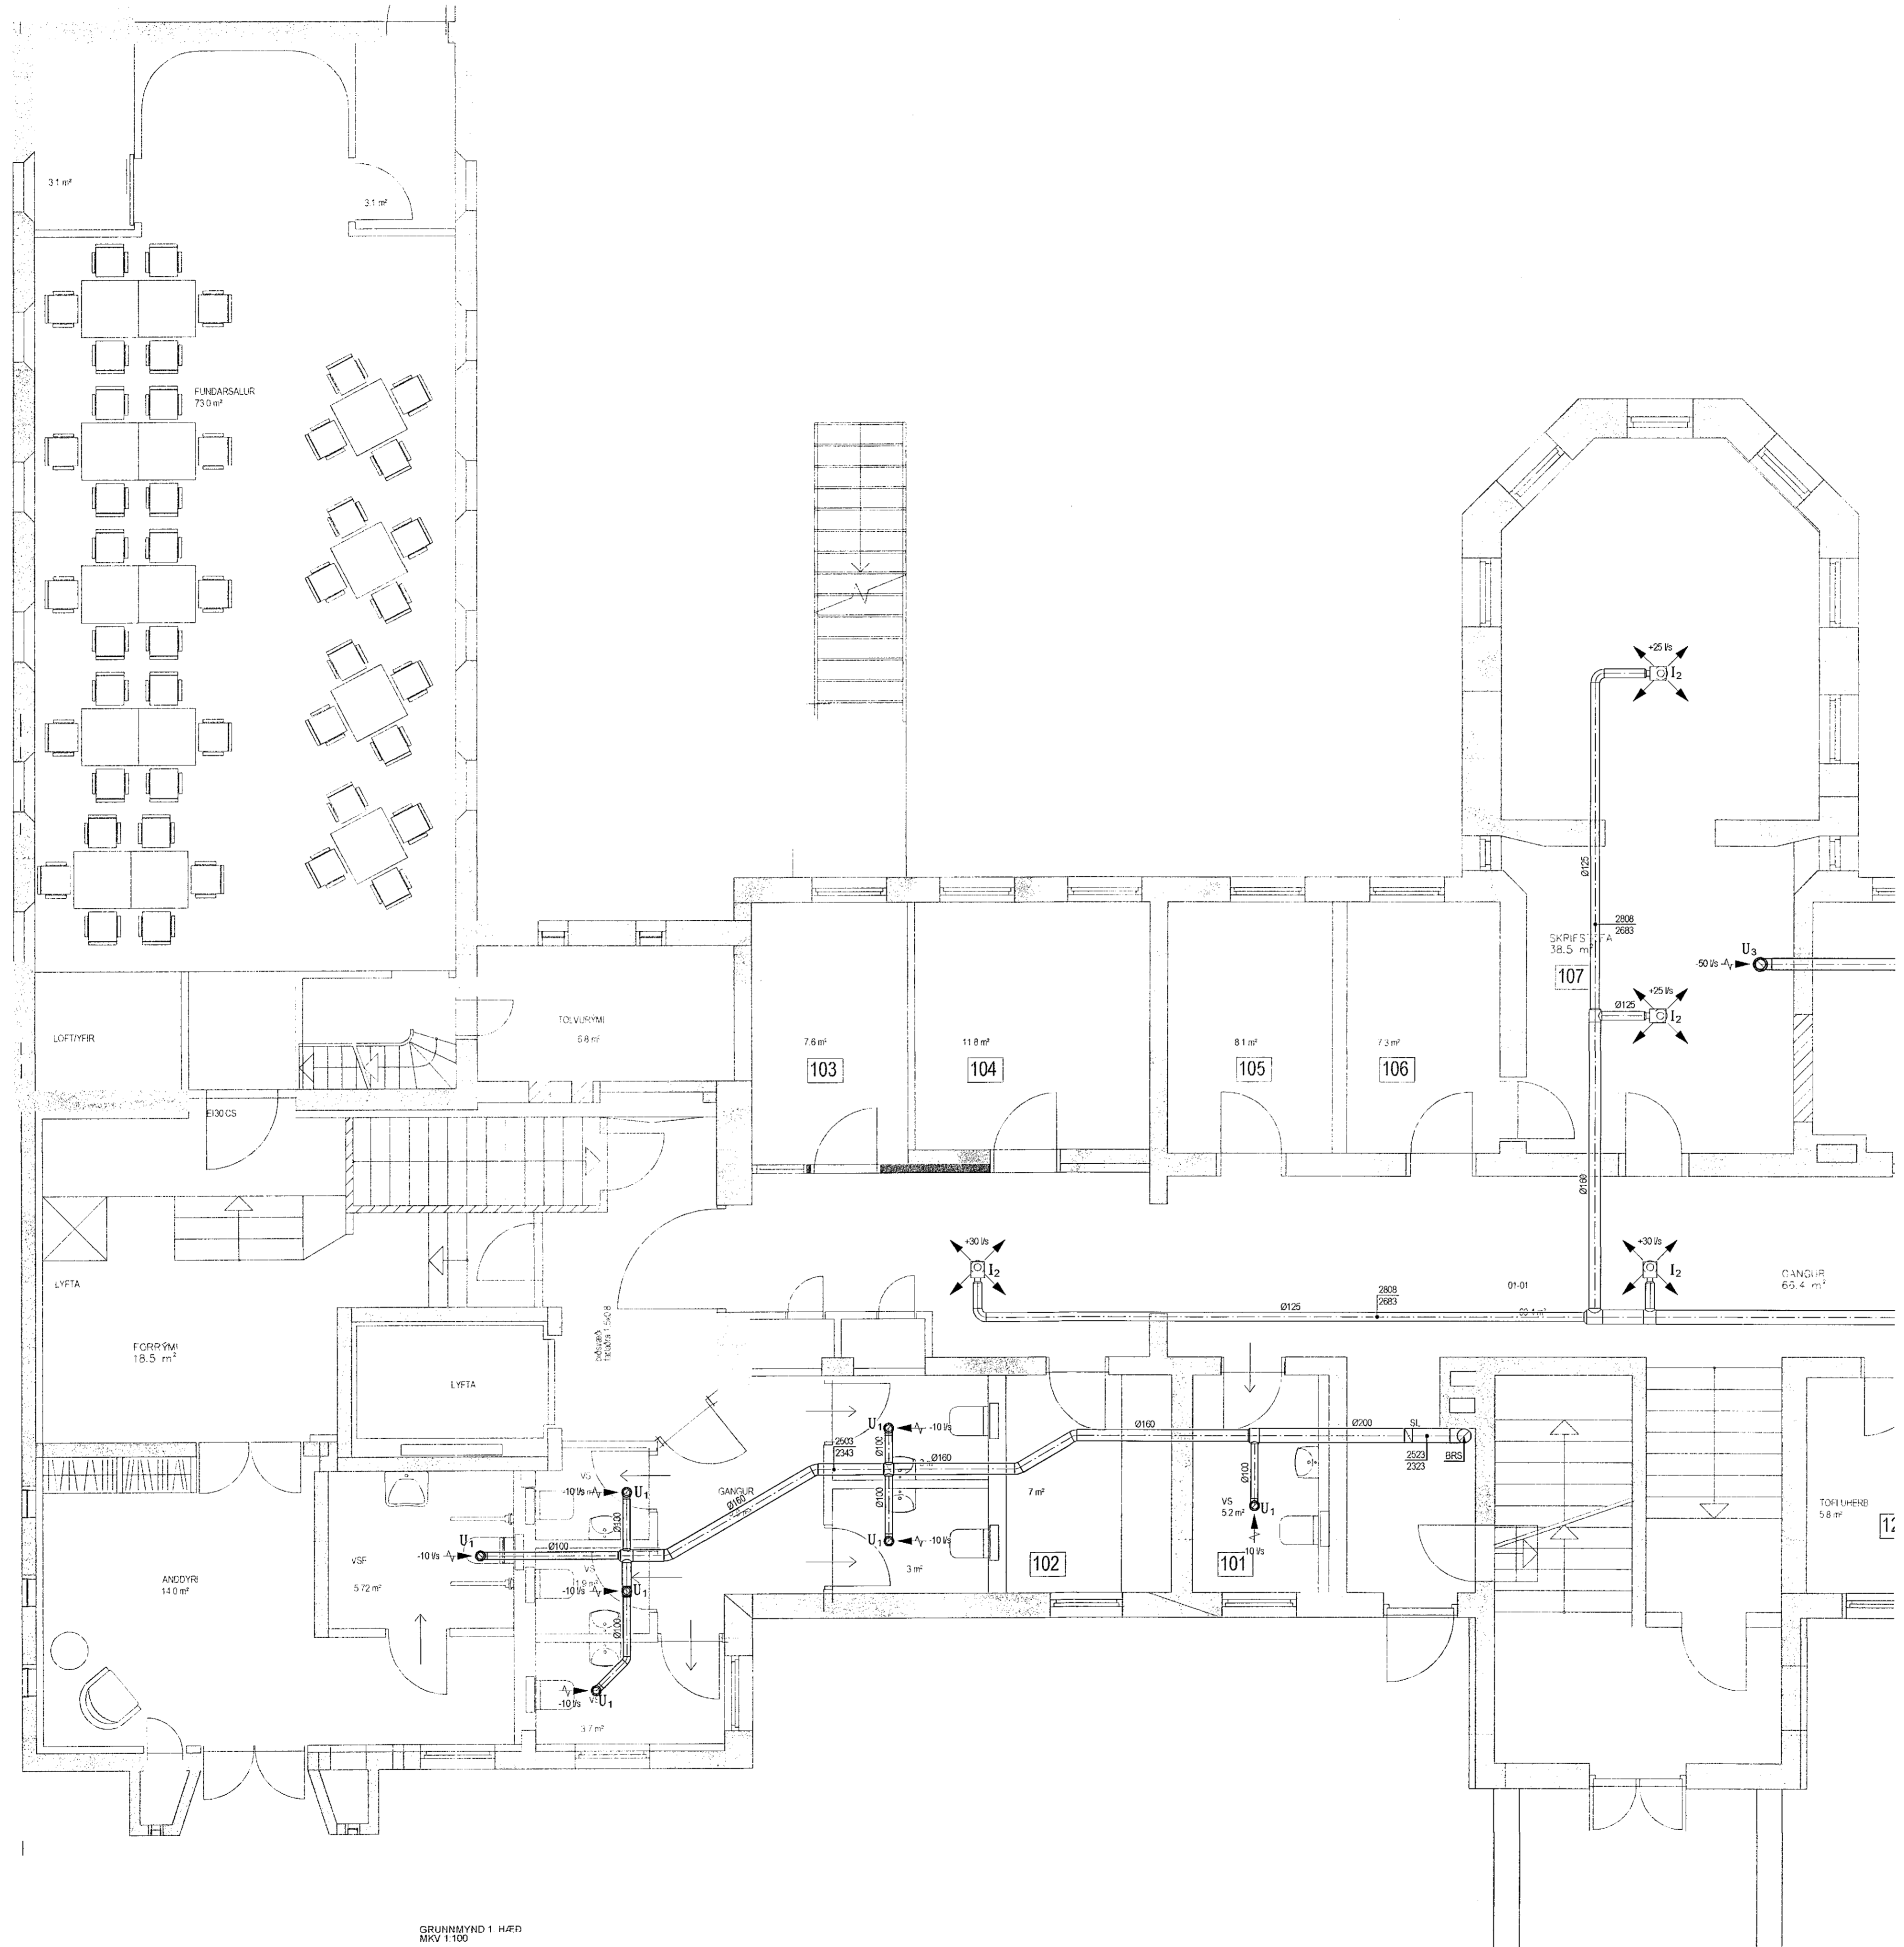

GRUNNMYND 1. HÆÐ  
MKV 1:100

Útg. Dags. Skýring Hamað/Virfani

**VSB**  
VERKFRÆÐISTOFA

Bejarbrauni 20 / 220 Hafnarfjörður  
Kennitala 710736-2899  
Sími 585 8600  
vsb@vsb.is / www.vsb.is

Dagteining aðaluppdráttar

Ástun hönnunarenda: *V. K. Kals*

Ástun séðmönnum: Þorgeir J. Kjartansson  
Kt: 1002/15169 • thorgeir@vsb.is

Verkefni: *Þ. J. Jónsson*

SUBURGATA 41  
220 HAFNARFJÖRÐUR

Verkefni:  
Loftfræsing  
1. hæð  
Grunnmynd 1

Hannað	Teknað	Yfirfarið	Kvartí	Síða
BS	BS	PJK	1:50	/ A1
Dags.	Verkefni	Teikning	Útgáfa	
08.02.2022	18172	L1 011	-	-

V:\00181872-St. Jónsgeppillir\Felungun\2-Project\_Navigator\181872-St. Jónsgeppillir\Sheet\181872-11\_011-012.dwg