


Skýringar

- Almennar skýringar sjá teikningu L1 000
- Verkskýringar sjá teikningu L1 001

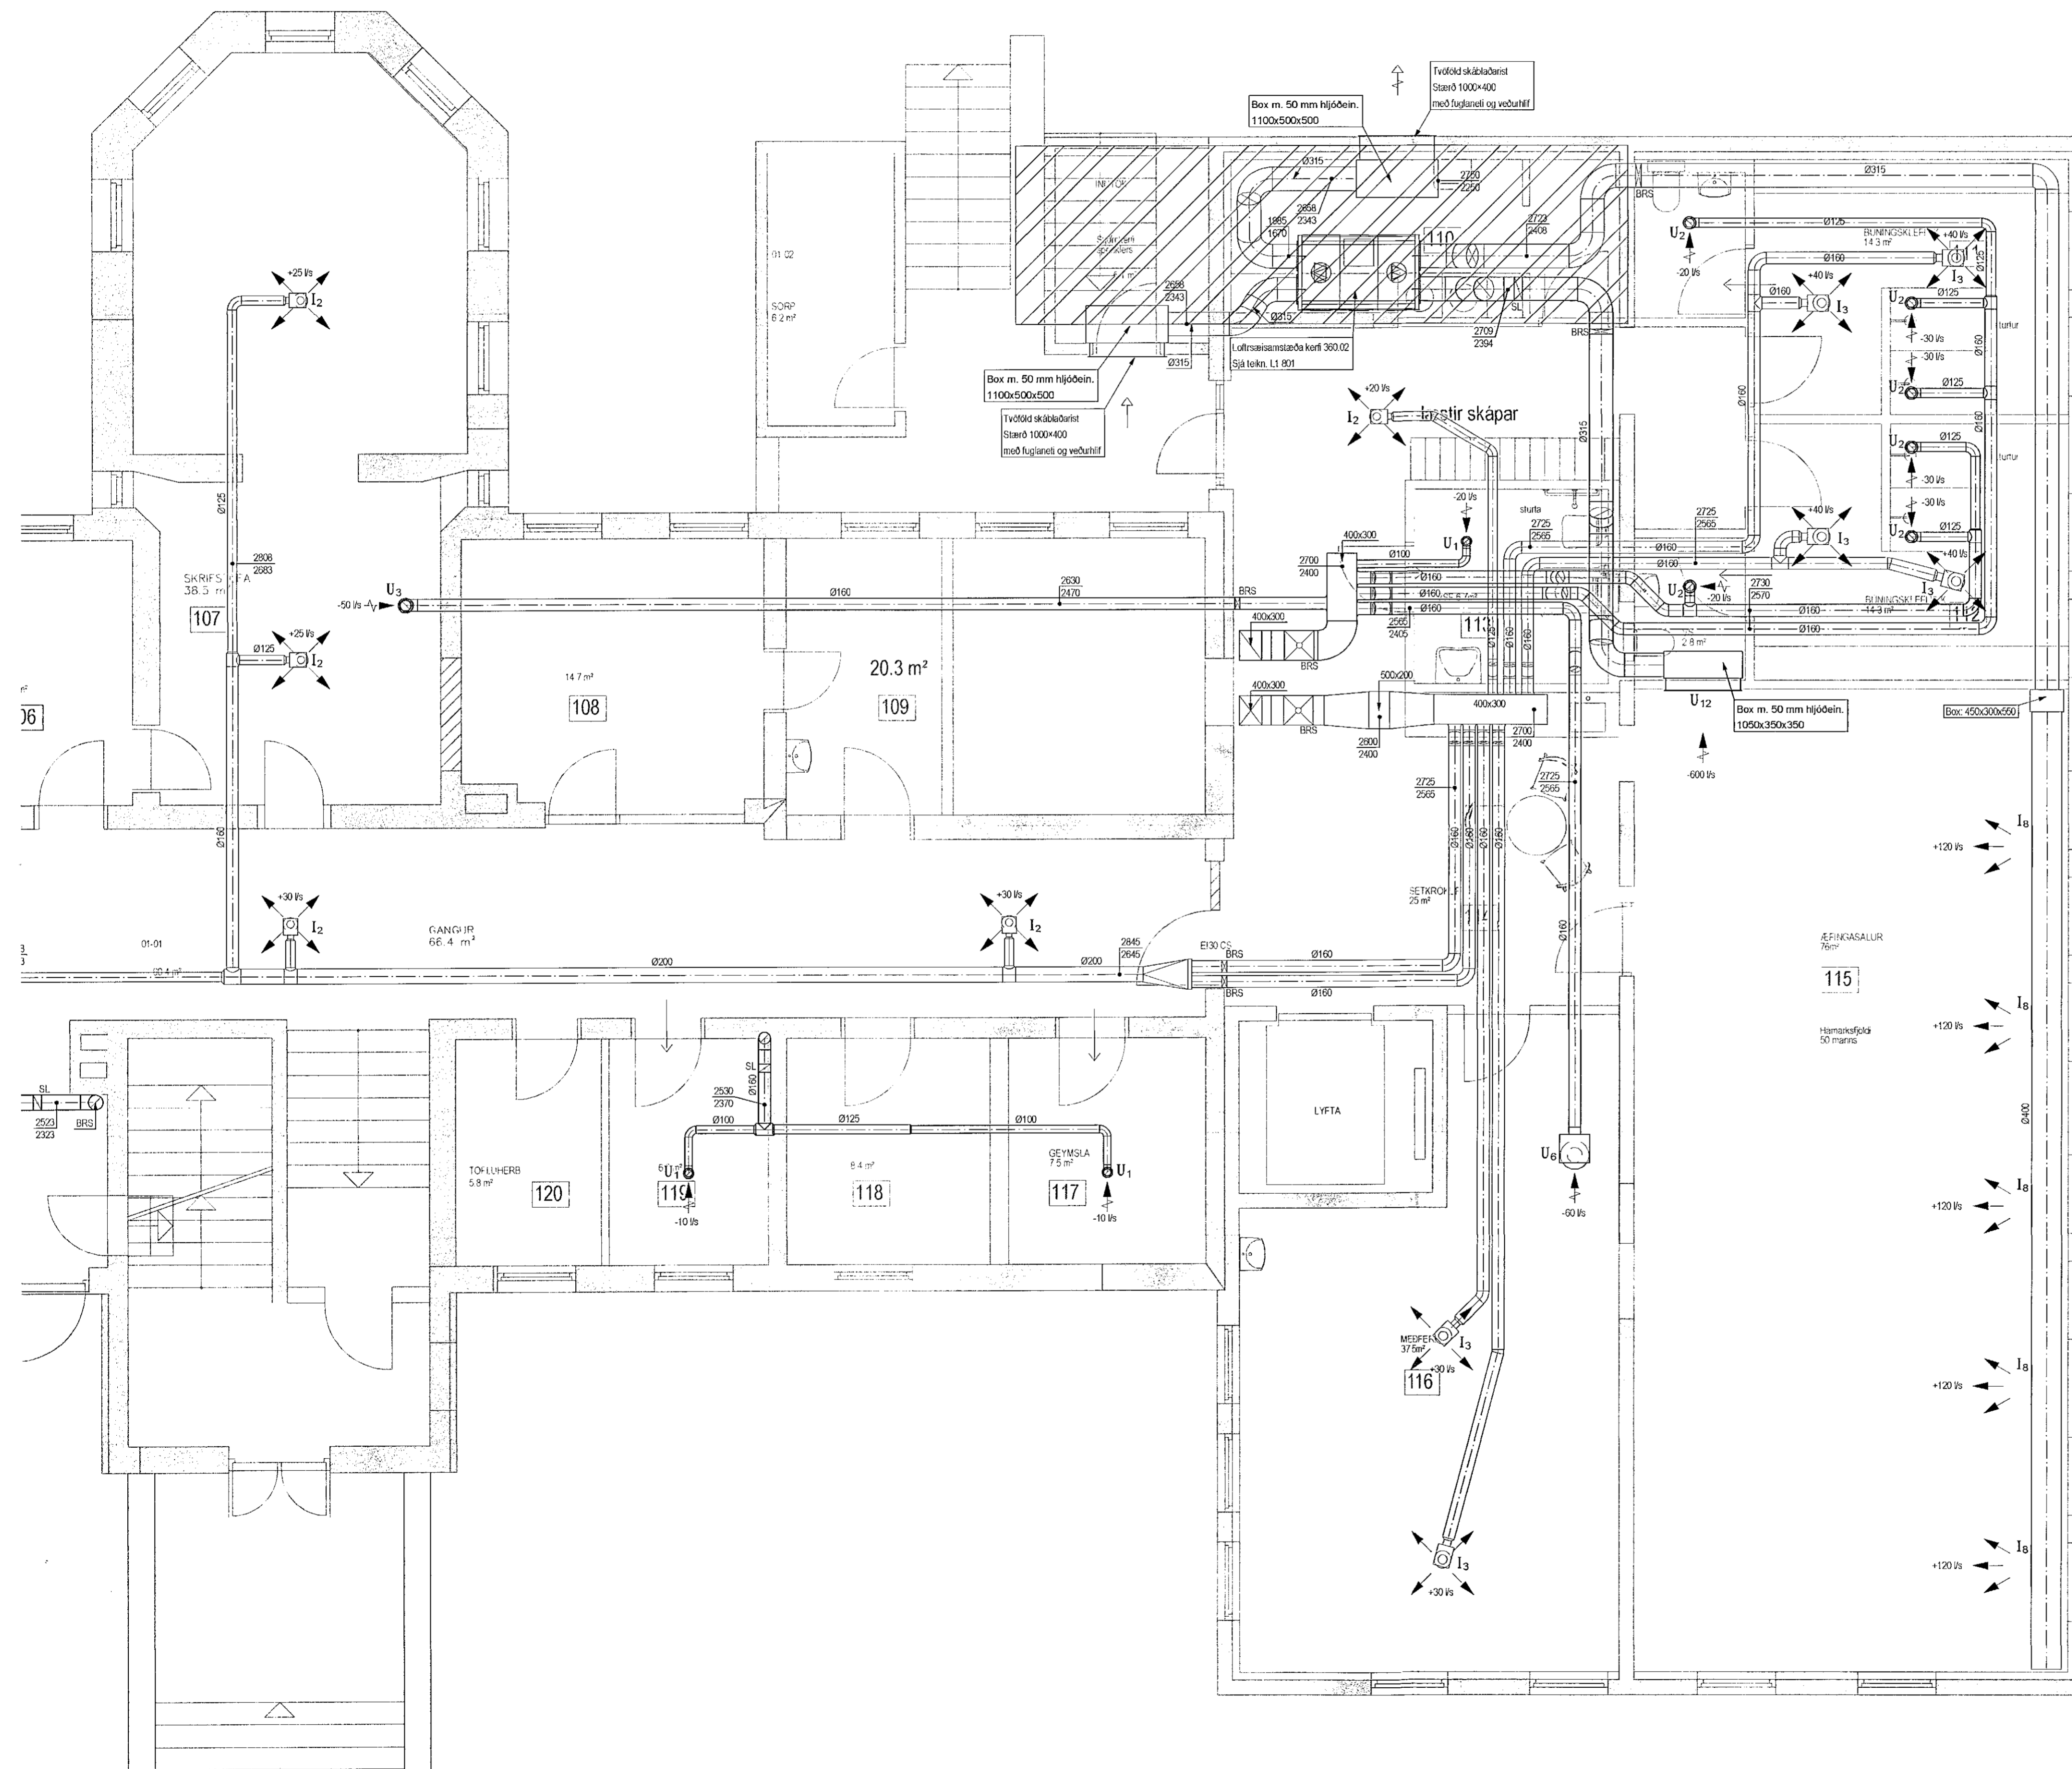

Útg. Dags. Skýring Hamnabó/Virfirnið

VSB
VERKFRÆÐISTOFA
Bæjarbraun 20 / 220 Hafnarfjörður
Kennitala 7107963899
Sími 585 8600
vsb@vsb.is / www.vsb.is

Dagsetning aðaluppdráttar

Árnum hönnuðar
Cull Ward

Árnum séðhönnuðar
Þorgerð J. Kjartansson
Kt. 1002715169 - thorgeli@vsb.is
Þorgerð J. Kjartansson

Verkhætt
SUDURGATA 41
220 HAFNARFJÖRÐUR

Verkhætt
Loftræsing
1. hæð
Grunnmynd 2

Hamnabó	Teiknað	Yfirfarið	Kvarði	/ A1	Síða
BS	BS	BJK	1:50	/ A1	-
Dags.	Verkefni	Teikning			Útgáta
08.02.2022	18172	L1 012			-