

**SKÝRINGAR :**

**BENDISTÁL**  
STÁL MERKT K ER KAMBSTÁL - B500NC SKV  
IST NS 3576-3:2005

**STEYPUHULA:**  
ÞAR SEM STEYPA LEGST AD JARÐVEGI, 75mm  
LÁGMARKSSTEYPUHULA 35mm

**STEINSTEYPA**  
C25/30 - LOFT<5,0% - SEMENT>300kg/m³ V/S TALA <0,55

**ÁLAGSFORSENDUR**  
NOTÁLAG: SAMKV/EMT ÍST EN 1990:2002,  
IST EN 191 1-1:2002,  
ÁSAMT ÞJÓÐARVIBAUKA STAÐLARÁÐS ÍSLANDS.

**VINDÁLAG:** SAMKV/EMT ÍST EN 1991-1-4:2005,  
ÁSAMT ÞJÓÐARVIBAUKA STAÐLARÁÐS ÍSLANDS.

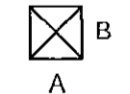
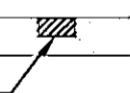
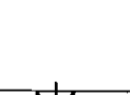
**SNJÓÁLAG:** SAMKV/EMT ÍST EN 1991-1-3:2003,  
ÁSAMT ÞJÓÐARVIBAUKA STAÐLARÁÐS ÍSLANDS.

**JARÐSKJÁLFTAÁLAG:** SAMKV/EMT ÍST EN 1998-1:2004,  
ÁSAMT ÞJÓÐARVIBAUKA STAÐLARÁÐS ÍSLANDS.

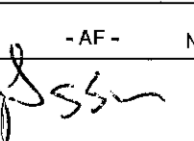
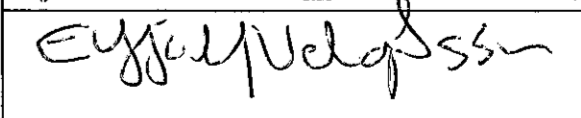
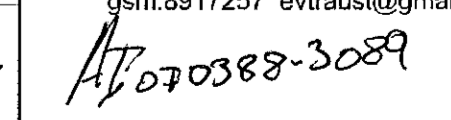
**GRUNDUN:** SAMKV/EMT ÍST EN 1997-1:2004,  
ÁSAMT ÞJÓÐARVIBAUKA STAÐLARÁÐS ÍSLANDS.

**GRUNDAÐ ER Á VEL ÞJAPPADA Fyllingu**  
MESTA ÁLAG Á UNDIRSTÖÐU ER MINNA EN 0,3 MN/m²

**SKÝRINGAR:**

- A x B  B MERKIR GAT Í PLÖTU  
A STÆRD Amm x Bmm
  -  RAUF Í SÖKKUL EDA VEGG Amm  
DÚÐPA OG Bmm BREIDA NEDRI  
A x B BRÚN Í KÓTA 10,00m OG HÆÐ  
K=10,00 1000mm
  -  A x B GAT Í SÖKKUL EDA VEGG,  
K=10,00 Amm BREITT OG Bmm Á HÆÐ  
NEDRI BRÚN Í KÓTA 10,00m
  - VL - AD GAT SÉ FAST VIÐ LOFT
- ÖLL ÖNEFND MÁL ERU Í mm

**GRUNNMYND UNDIRSTÖÐUR - 2**  
1:50 (A1)

<b>TINNUSKARD 32 - HAFNARFIRDI</b>	
GRUNNMYND - UNDIRSTÖÐUR - 2 GATAPLAN	Mkv. 1:50 Hannab EV Tilknað EV
Dags. 16.JAN.2022 9ab - AF - Nr. B002	Ylftarið 
	Eyjólfur Valgarðsson Byggingataekniþráðingur B.cs. Hólmatúni 7 225 Álftanes gsm:8917257 evtraust@gmail.com
Nr.	Dagr.
	Breyting
	Af
Eyjólfur Valgarðsson KI:280857-4189 	

Nr.	Dagr.	Breyting	Af