


Samþykkt þann
25. feb. 2022
Finn. Byggingur- og Væðingur í Hafnarfirði
Höfnun: A. Jónsson
FNAJ

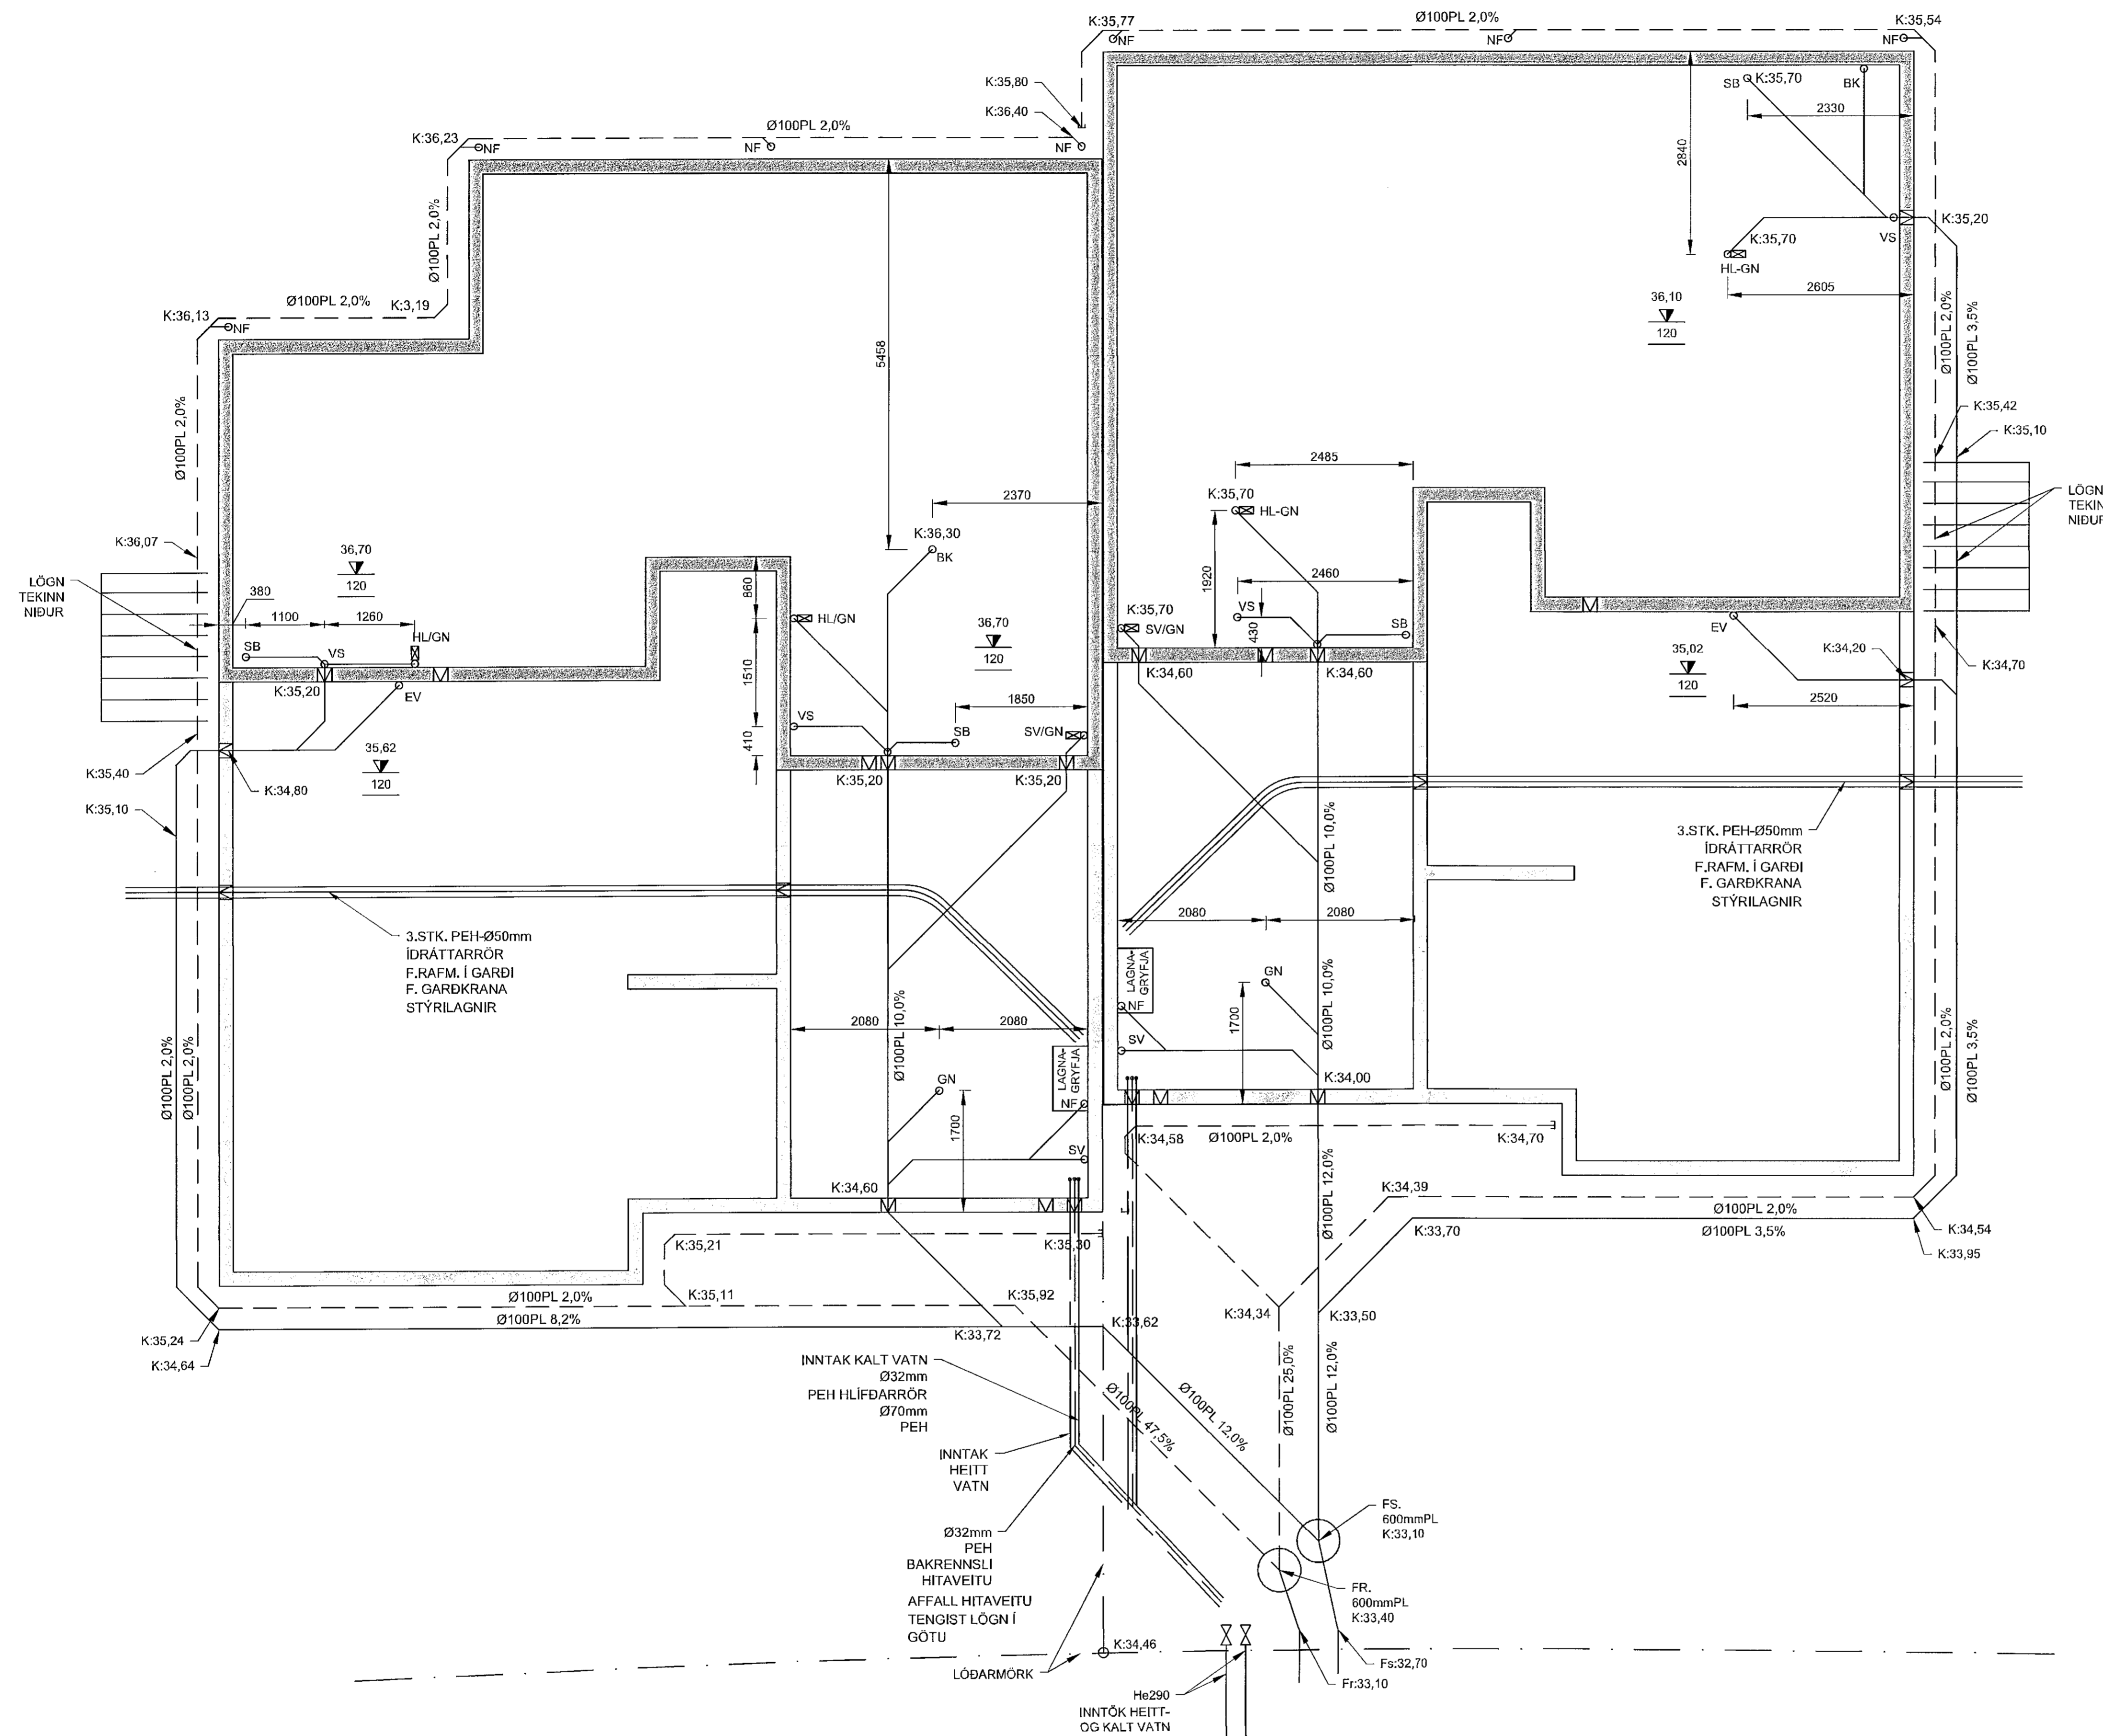


SKÝRINGAR :

LAGNIR Í UNDIRSTÖÐUGRUNNI
FRÁRENSLI FRÁ HITAVEITU SKAL VERA ÚR P.E.H. (POLYETHYLEN)
AÐRAR LAGNIR Í GRUNNI SKULU VERA ÚR P.V.C. (POLYVINYLCLORID)
LAGNIR Í GRUNNI SÉU Ø100 MED GÜMMIPÉTTIHRINGJUM.
LAGNIR SKULU LAGÐAR Í VELJAPPAN SAND OG HULDAR
MED MINNST 150mm SANDLAGI.
LAGNIR Í GRUNNI SKAL LEGGJA MED MINNST 2,0% HALLA OG MEST 30% HALLA.
EFNI OG FRÁANGUR SKAL VERA Í SAMRÆMI VID GILDANDI REGLU-
GERDIR OG STAÐLA.

SKÝRINGAR

EV: ELDHÚSVASKUR
SV: SKOLVASKUR
VS: VATNSALERNI
SK: SLÖNGUKRANI
SB: STURTUBOTN
HL: HANDLAUG
IS: ÍSSKÁPUR
SL: SLÖNGUKRANI
GN: GÖLFNIBURFALL
HL/GN: HANDLAUG TENGD
GEGNUMS TREYMIS-
NIBURFALLI

GRUNNMYND - FRÁRENSLISLAGNIR
1:50 (A1)

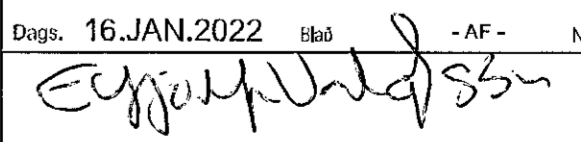TINNUSKARD 32 - HAFNARFIRDI			
UNDIRSTÖÐUR - FRÁRENSLISLAGNIR	Mkv. 1:50		
	Höfundur EV		
	Teknaður EV		
Dags. 16.JAN.2022	Nr. L001		
 Eyjólfur Valgarðsson Byggingatæknifræðingur B.c.s. Hólmatalúni 7 225 Álftanes gsm:8917257 evtraust@gmail.com AF 070388-308R			
Nr.	Dags.	Breyting	AF

Nr.	Dags.	Breyting	AF