


MÓTTEKIÐ
02. MAR. 2022

fh. Byggingarfulltrúans í Hafnarfirði
1193

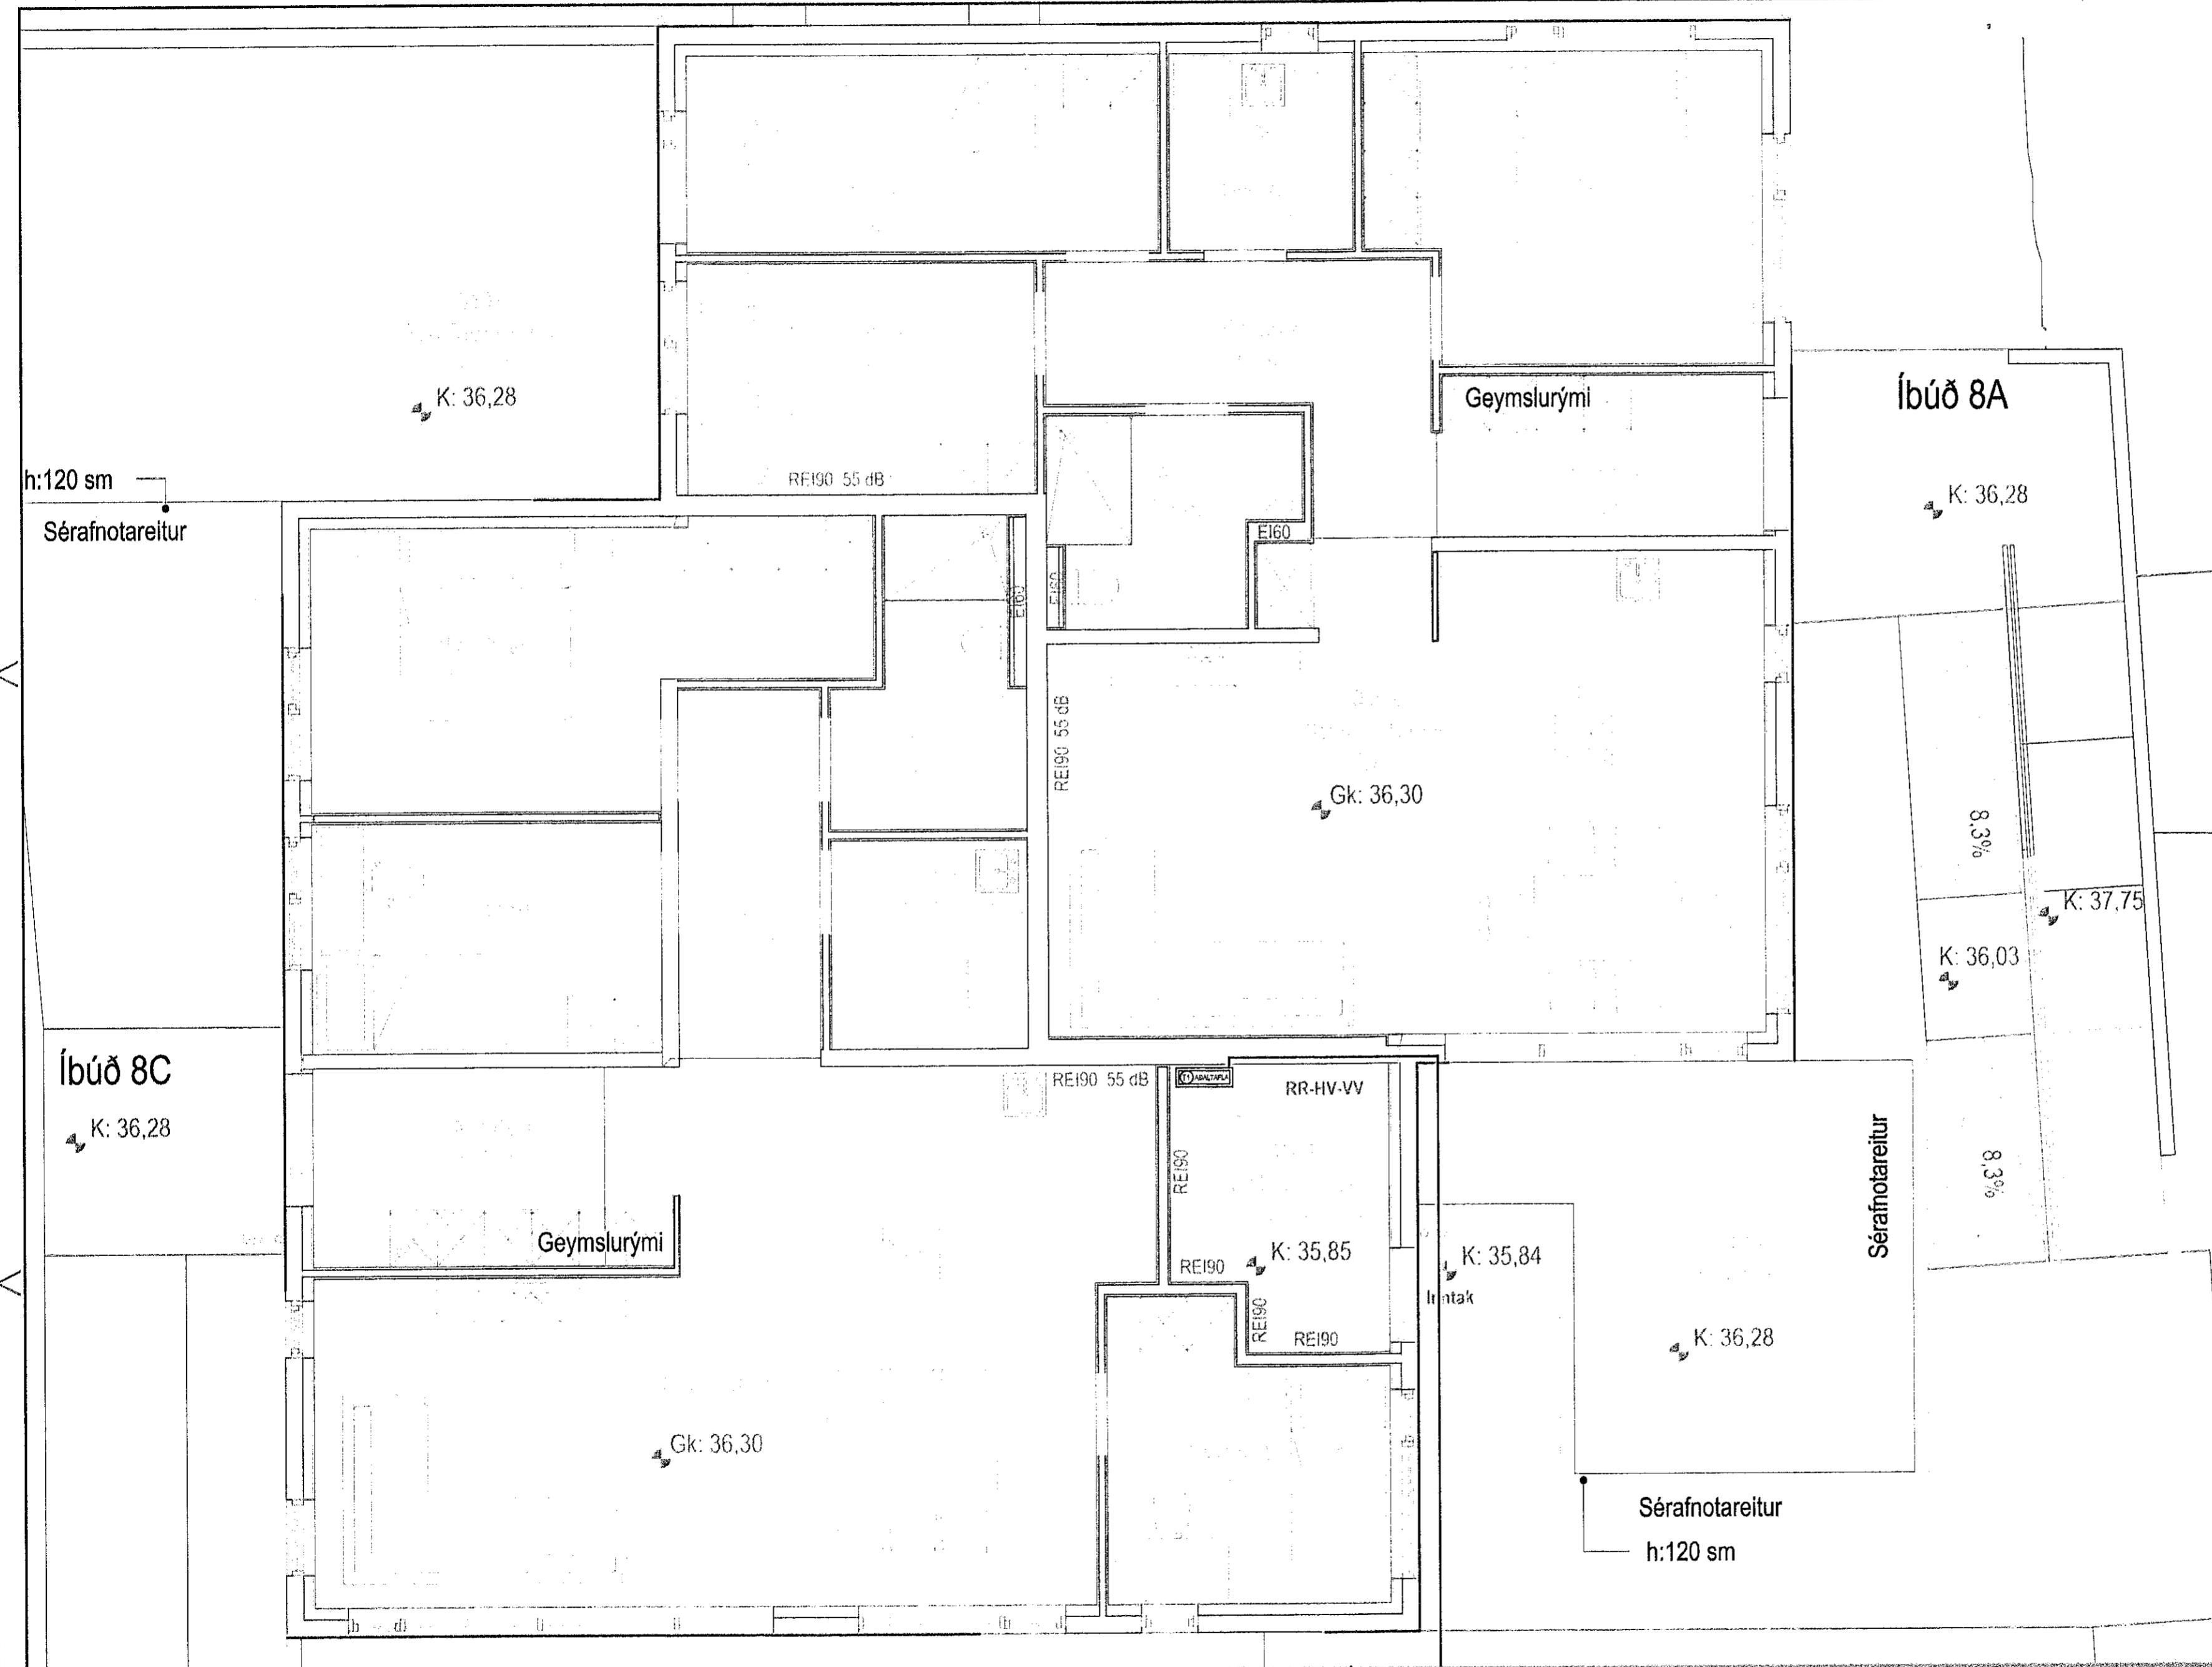

	Jarðtenging
	Tvöfaldur tengill
	Einfaldur tengill
	Rofi og tengill í sömu hæð (1100 mm)
	Rofi
	Samrofi
	Tvöfaldur rofi
	Krossrofi
	brýsti-rofi/dimmer
	Tengill m/næturljósi
	Veggljós
	Loftljós
	Hátalaratengill
	Símatengill
	Loftnetstengill
	Hreyfiskynjari
	Tafla / mælakassi
	Reykskynjari
	Bjalla
	Handboði
	Rör upp á næstu hæð
	Rör niður á næstu hæð
	Rör gegnum hæð
	Halogenljós í lofti
	Halogenljós í lofti
	Halogenljós í vegg

INNTAKSRÖR SKULU VERA 70 cm. UNDIR ENDANLEGU YFIRBORÐI
INNTAKSRÖR VEITU Ø 50 mm + Ø 32 mm FYRIR LÖÐARLÝSINGU
INNTAKSRÖR FYRIR SÍMA Ø 50 mm
INNTAKSRÖR LEGGIST AÐ LÖÐARMÖRKUM
HEIMTAUG RAFVEITU 400V / 230 V, 3 x 50 A

Breytingar:	Undirskrift hönnuðar:	Verkefni:	Höft teikningar:	Rafhönnun ehf
D		Drangsskarð 8	Raflögn	Birkigrund 20 Sími: 864 0047
C		Hafnarfirði	Lágspenna	800 Selfoss Tölvupóstur: slggi@ror.is
B	Undirskrift rafmagnshönnuðar:	Teikning nr.:	Maðkvarð:	Sigurður Ágúst Pétursson
A		2	1:50	Rafmagnslöfnæðingur
Dags:	Breyting:	Útgáfudagur:	Dags:	kt: 051177-4959
		22.2.2022	Febrúar 2022	

