
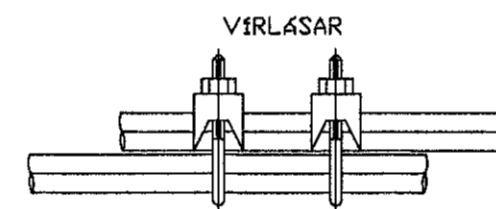


0107  
Sérafnotareitur  
32,6 m<sup>2</sup>  
K: 36,28

h:120 sm

Sérafnotareitur



SKÝRINGAMYNDIR AF SÖKKULSKAUTI  
ERU EKKI Í MÆLIKVARÐA

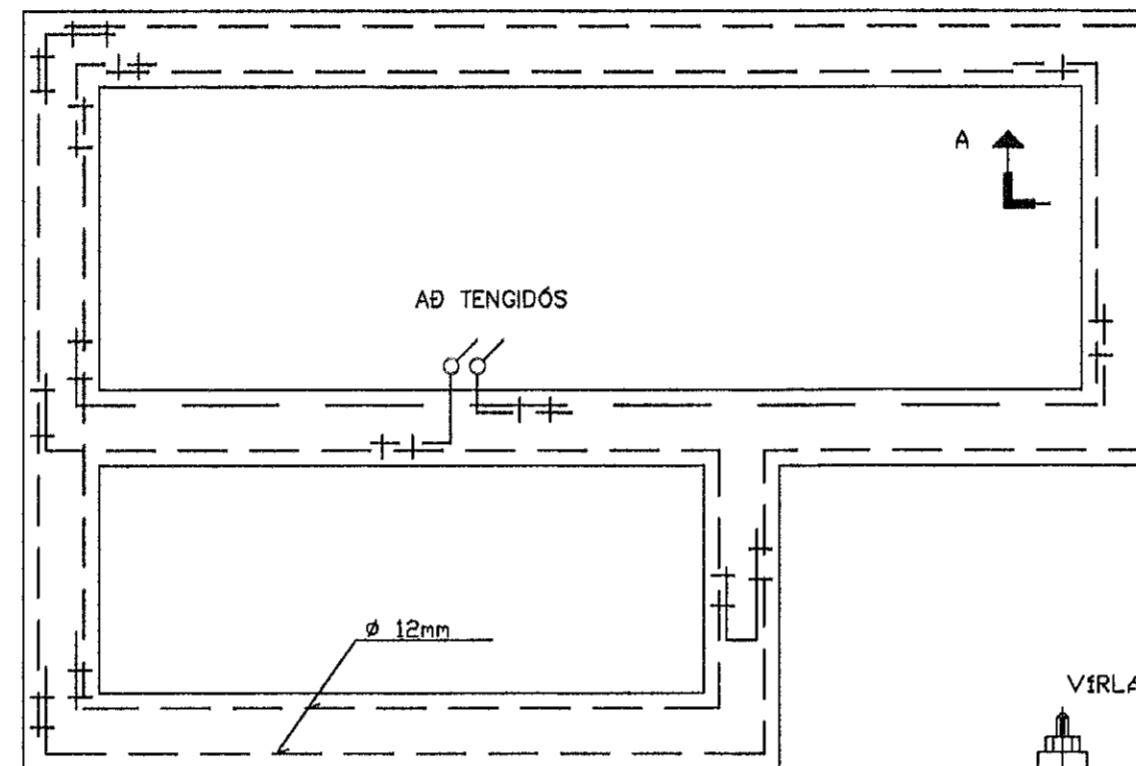

SAMTENGING STEYPUTEINA  
SETJA SKAL TVÖ VIRLASA  
Á HVER SAMSEYTI

STEYPUVEINN  
VIRLASAR  
SAMTENGING STEYPUTEINA

TAFLA

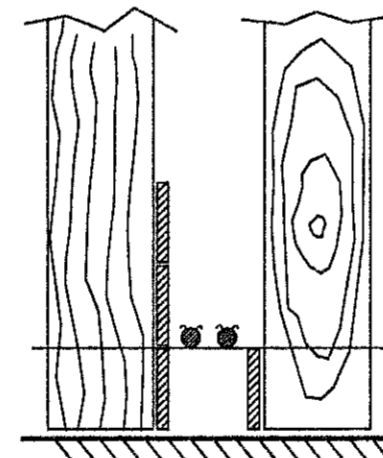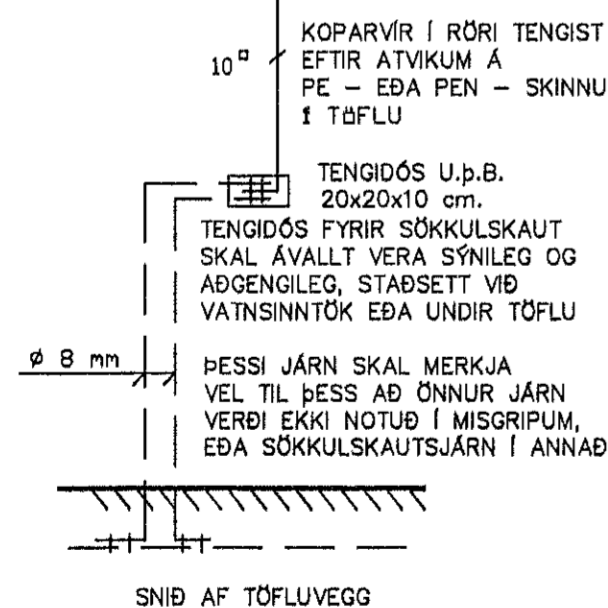

SÝND ERU 2 NÆÐSTU STEYPU-  
STYRKJARJÄRN Í STEYPUMÓTI  
OFAN Á NÆÐSTU MÓTAVIRUM

AÐ TENGIBOXI

Íbúð 8A

K: 36,28

K: 36,03

K: 37,75

8,3%

8,3%

Íbúð 8C

K: 36,28

0106  
Sérafnotareitur  
18,1 m<sup>2</sup>  
K: 36,28

Sérafnotareitur

h:120 sm

☐	Jarðtenging
☐	Tvöfaldur tengill
☐	Einfaldur tengill
☐	Rofi og tengill í sömu hæð ( 1100 mm )
☐	Rofi
☐	Samrofi
☐	Tvöfaldur rofi
☐	Krossrofi
☐	Þrýsti-rofi/dimmer
☐	Tengill m/næturljósi
☐	Veggljós
☐	Lofthljós
☐	Hátalaratengill
☐	Símatengill
☐	Loftnetstengill
☐	Hreyfiskynjari
☐	Tafla / mælakassi
☐	Reyfskynjari
☐	Bjalla
☐	Handboði
☐	Rör upp á næstu hæð
☐	Rör niður á næstu hæð
☐	Rör gegnum hæð
☐	Halogenljós í lofti
☐	Halogenljós í lofti
☐	Halogenljós í vegg

INNTAKSRÖR SKULU VERA 70 cm. UNDIR ENDANLEGU YFIRBORÐI  
INNTAKSRÖR VEITU Ø 50 mm + Ø 32 mm FYRIR LÖÐARLÝSINGU  
INNTAKSRÖR FYRIR SÍMA Ø 50 mm  
INNTAKSRÖR LEGGIST AÐ LÖÐARMÖRKUM  
HEIMTAUG RAFVEITU 400V / 230 V, 3 x 50 A

Breytingar:	Undirskrift hönnuðar/leysis:	Verkefni:	Helstu teikningar:	Rafhönnun ehf
D		Drangsskarð 8	Rafloagn	Birkigrund 20
C		Hafnarfirði	Sökkulskaut	800 Selfoss
B				Sími: 864 0047
A				Tölvupóstur: siglg@ror.is
Í Dags:	Í Breyting:	Undirskrift rafteiknara/hönnuðar:	Teikning nr.:	Sigurður Ágúst Pétursson
		Sigurður Á Pétursson kt.051177-4959	5	Rafmagnsönnfræðingur
			Verk nr.:	kt: 051177-4959
			2022-34	
			Mælikvæði:	
			1:50	
			Dags:	
			Febrúar 2022	
			Teiknað:	
			S.A.P.	
			Hannað:	
			S.A.P.	