PLATA YFIR 1. HÆÐ, GRUNNMYND. 1:50

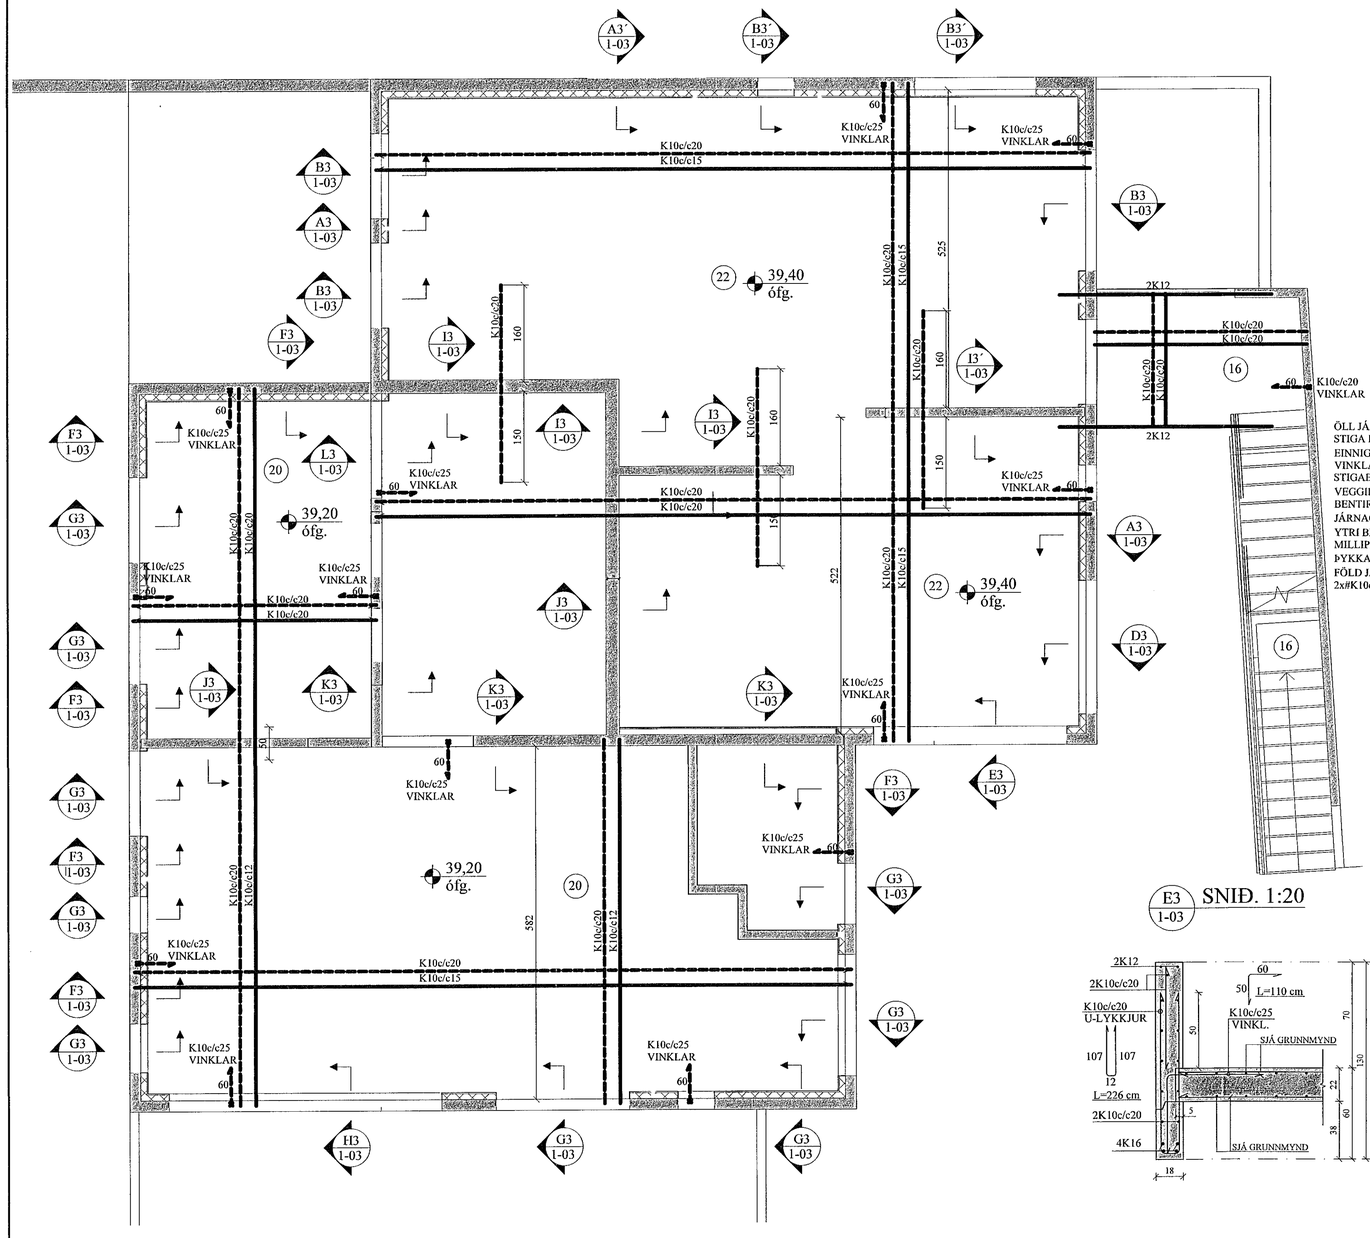

A3 1-03 SNIÐ. 1:20

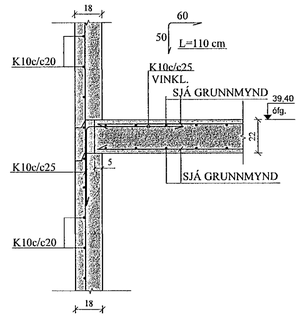

A3´ 1-03 SNIÐ. 1:20

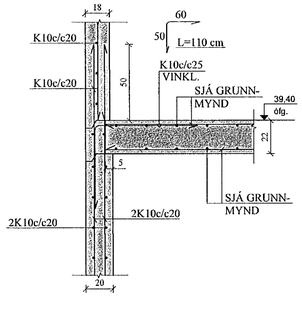

B3´ 1-03 SNIÐ. 1:20

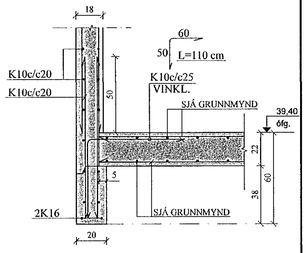

B3 1-03 SNIÐ. 1:20

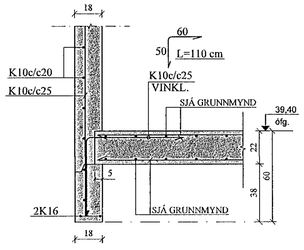

C3 1-03 SNIÐ. 1:20

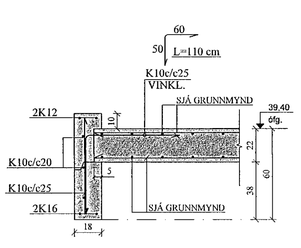

D3 1-03 SNIÐ. 1:20

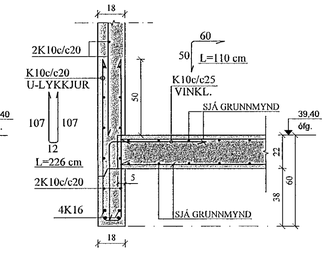

E3 1-03 SNIÐ. 1:20

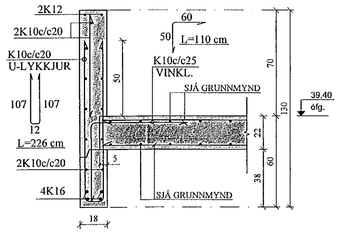

F3 1-03 SNIÐ. 1:20

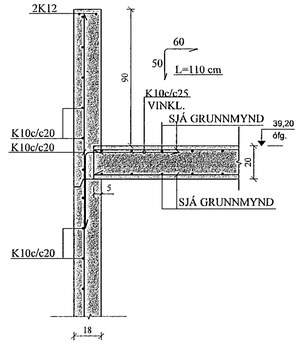

G3 1-03 SNIÐ. 1:20

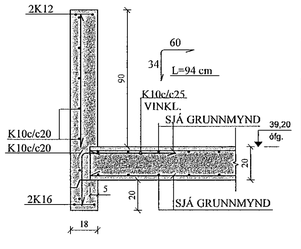

H3 1-03 SNIÐ. 1:20

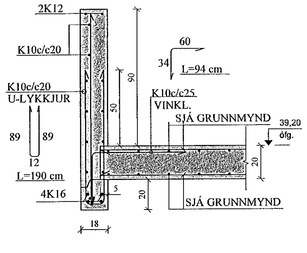

I3 1-03 SNIÐ. 1:20

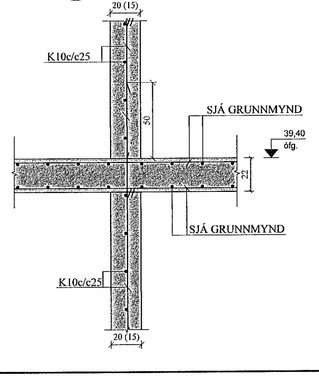

J3 1-03 SNIÐ. 1:20

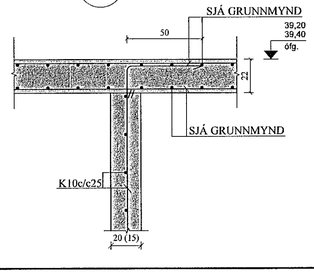

K3 1-03 SNIÐ. 1:20

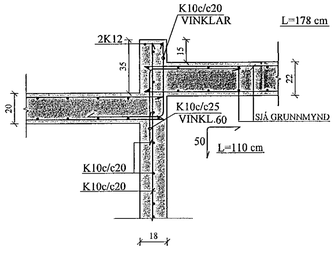

L3 1-03 SNIÐ. 1:20

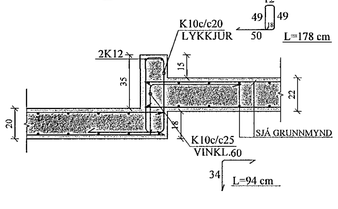

Samþykkt þann
02. mars 2022
f.h. byggingarfulltrúans í Hafnarfirði
Hjálmar A. Jónsson

JÓN KRISTJÁNSSON BYGGINGARVERKFRÆÐINGUR
KT: 210754-4829

BREYTINGAR		

TILVÍSANIR:

SKÝRINGAR..... SJÁ TEIKN. NR. 1-01

NOTA MÁ JÁRNABAKKA ÞAR SEM VIÐ Á. ÞEIR SKULU VERA TVÍLEGGJA OG ANKERAST M/2K12 Í VEGG!

Reikn.	JKR	Nóv. '21	Útgefið:	28.11.2021
Teikn.	VP	Nóv. '21	Kvarði:	1:50, 1:20
Ath.				
Samþ.				

DRANGSSKARÐ 8
Hafnarfirði

Nr. 1-03

Verkhluti
PLATA YFIR 1. HÆÐ, GRUNNMYND. SNIÐ.

Verkfræðistofa
Jóns Kristjánssonar ehf
Bíldshöfða 12
110 Reykjavík
Sími: 537-0002 Gsm: 772-3154
Kt: 540817-0300
Netfang: jokri654@gmail.com