AFSTÖÐUMYND. 1:500

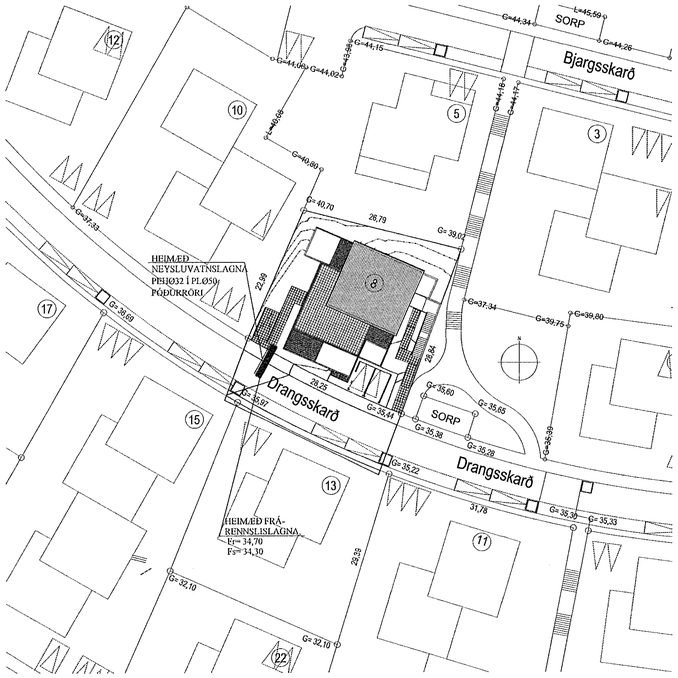

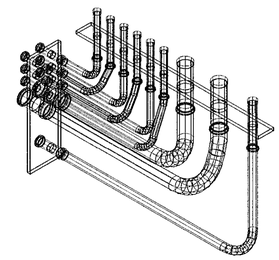

Frágangur Inntaksröra inn í hús - Almenn skýringarmynd. 1:20

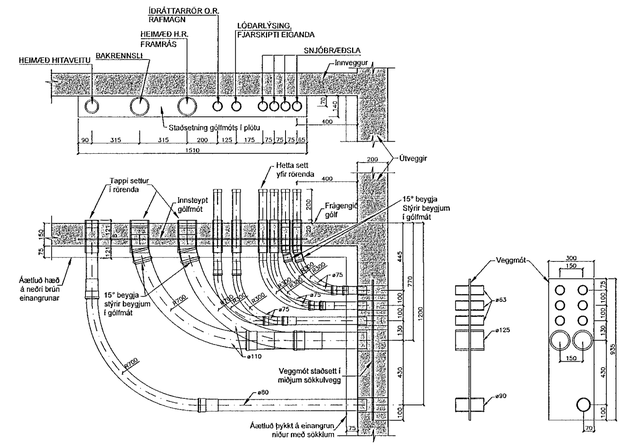

LEGA LAGNA VIÐ UNDIR-STÖÐUR 1:20

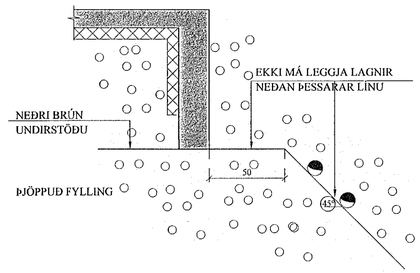

SNIÐ Í JARÐVATNSLÖGN. 1:20

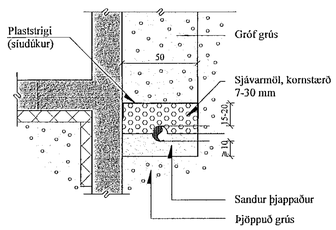

FRÁRENNSLISLAGNIR Í JÖRÐU OG GRUNNI. 1:20

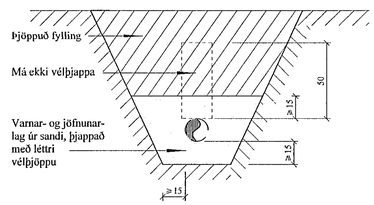

SKOLPLÖGN - (HEIMÆÐ STø150)

REGNVATNSLÖGN - (HEIMÆÐ STø150)

NEYSLUVATNSLÖGN - (HEIMÆÐ PLø32)

Samþykkt þann
02. mars 2022
f.h. byggingarfulltrúans í Hafnarfirði
Hjálmar A. Jónsson
HAJ

JÓN KRISTJÁNSSON BYGGINGARVERKFRÆÐINGUR
KT: 210754-4829

BREYTINGAR

TILVÍSANIR:

SKÝRINGAR..... SJÁ TEIKN. NR. 2-01

Reikn.	JKR	Nóv. '21	Útgefið:	05.11.2021
Teikn.	VP	Nóv. '21	Kvarði:	1:20, 1:500
Ath.				
Samþ.				

DRANGSSKARÐ 8
Hafnarfirði
Nr. 2-02

Verkhluti
FRÁRENNSLISLAGNIR Í GRUNNI, GRUNNMYND, HEIMÆÐAR V.H. OG FRÁR.

Verkteiknistofa
Jóns Kristjánssonar ehf
Eikjuhlíð 12
110 Reykjavík
Sími: 537-6002 Gsm: 772-3154
Kt: 540817-0300
Netfang: jokris54@gmail.com