


FRÁRENNSLAGNIR Í GRUNNI, GRUNNMYND. 1:50

Samþykkt þann

02. mars 2022

L.h. byggingarfulltrúans í Hafnarf. Hjalmar A. Jónsson

195

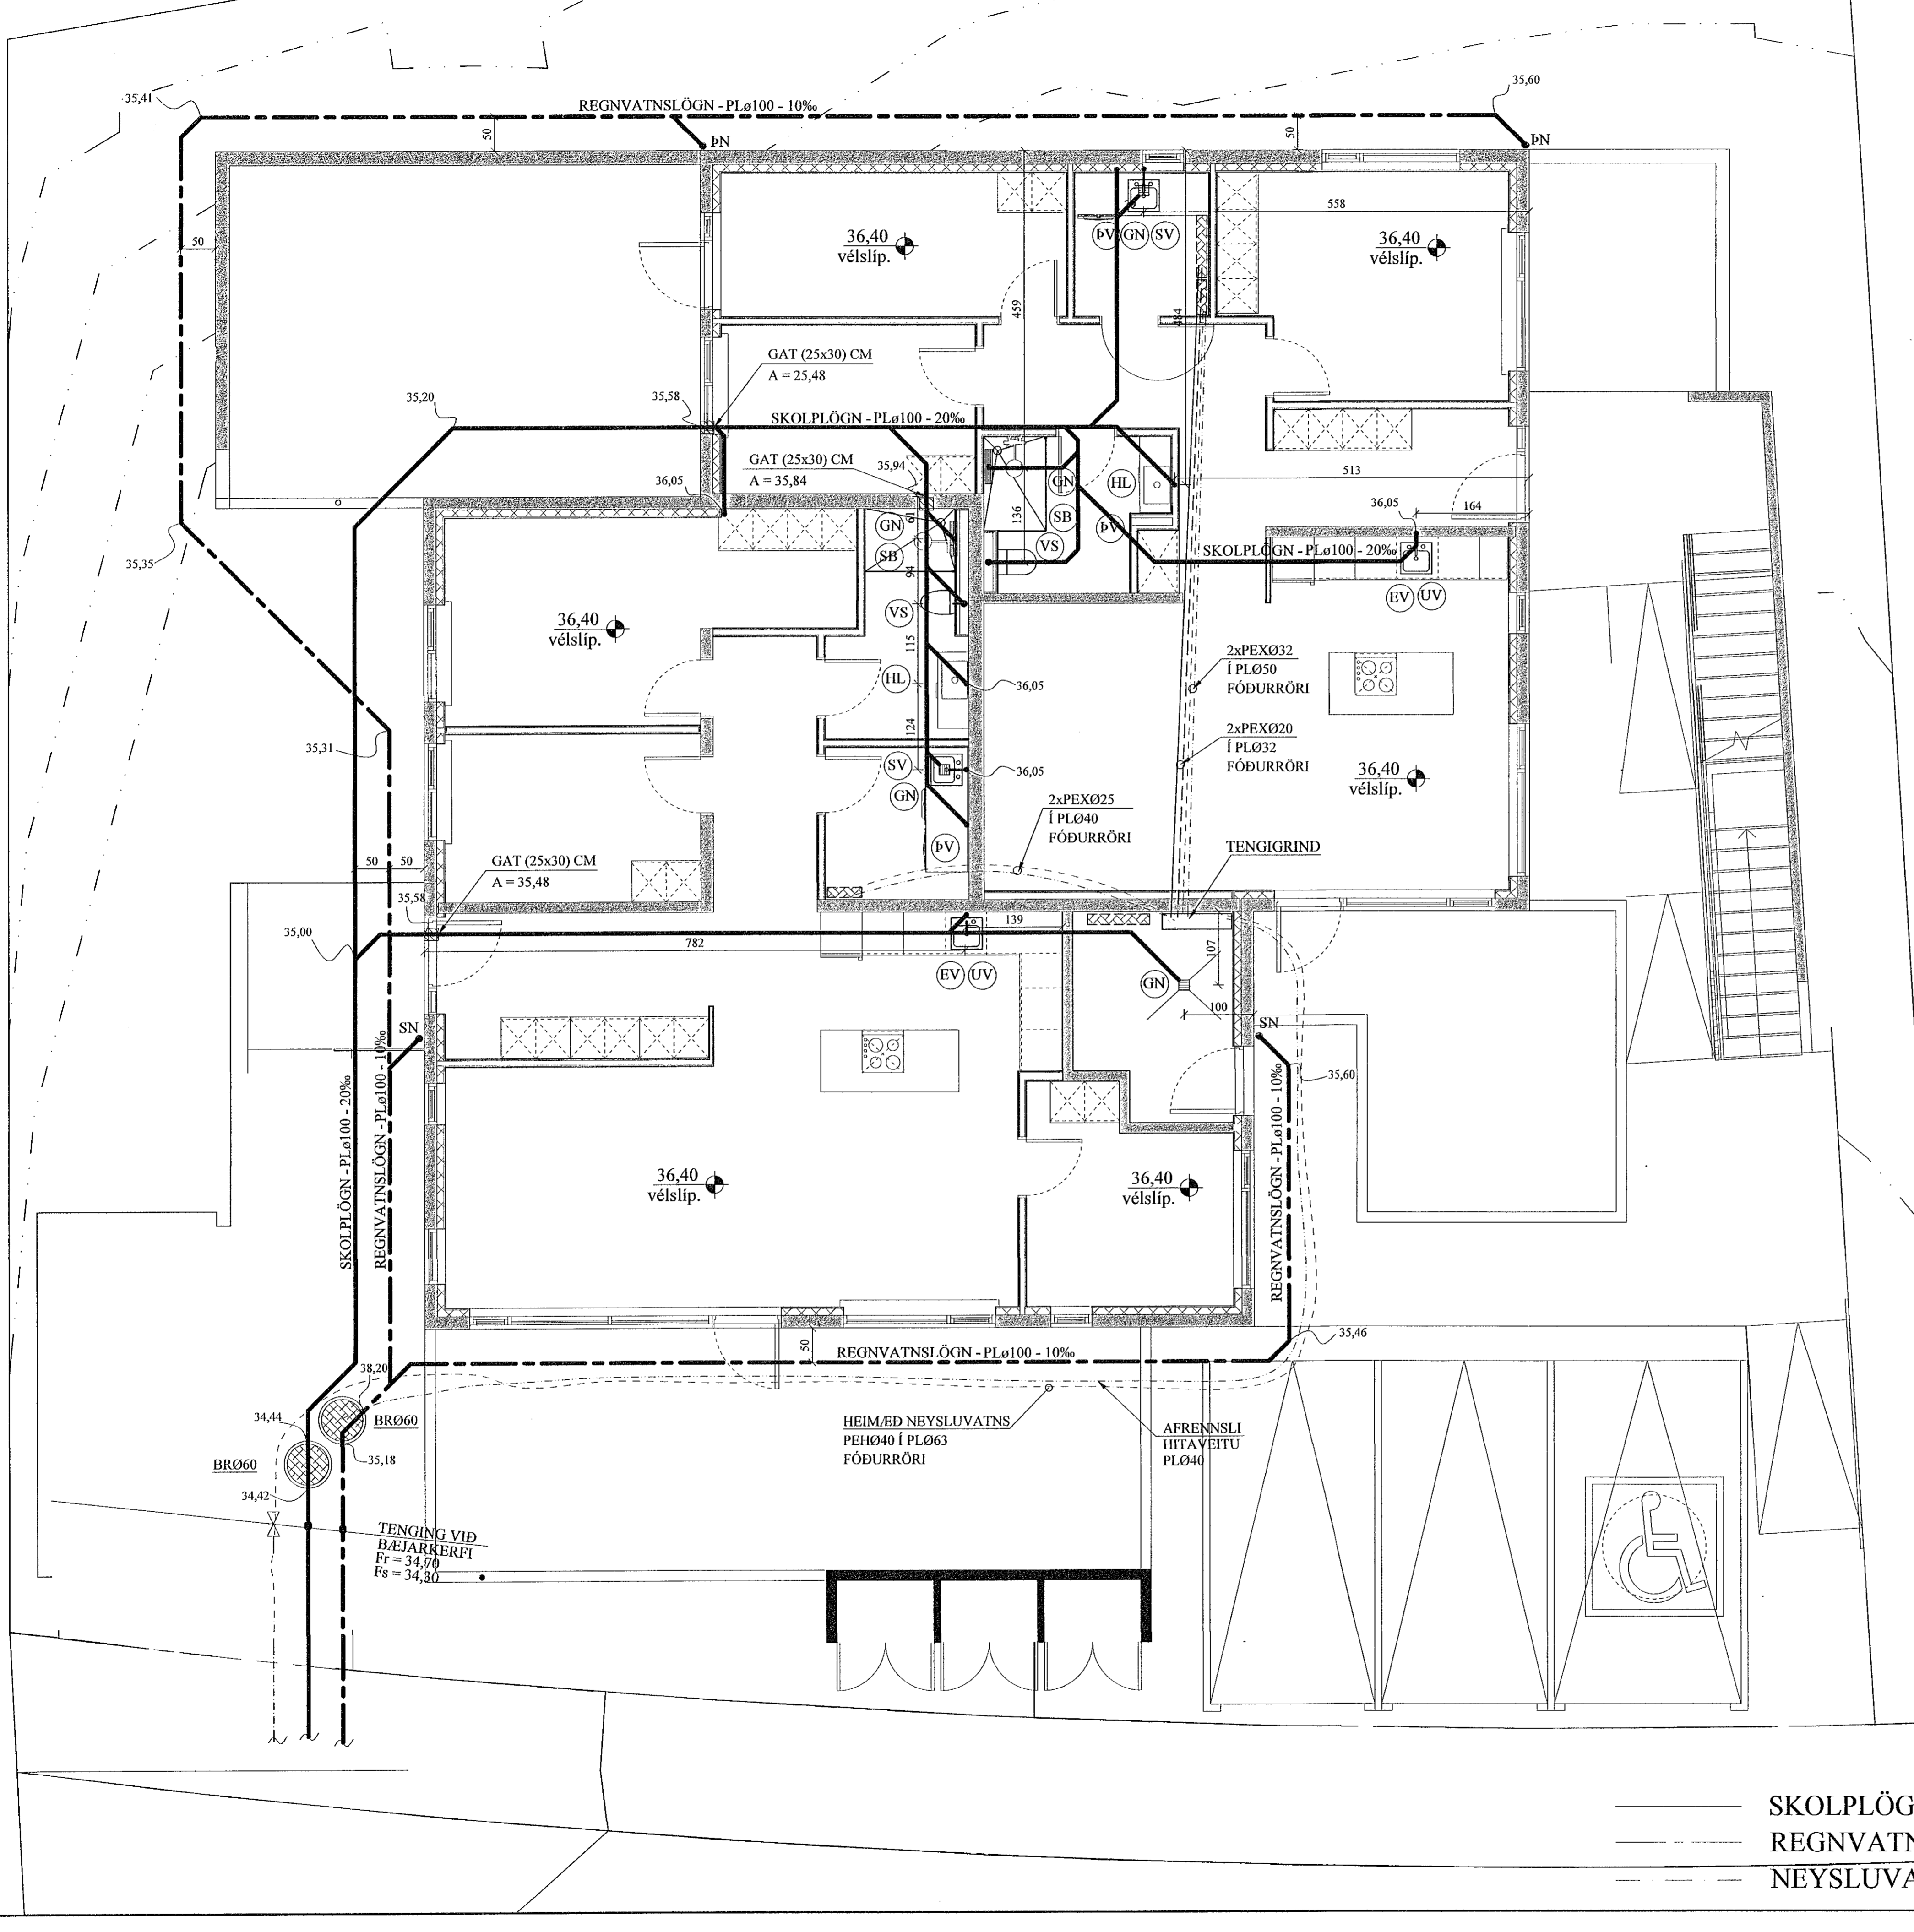

JÓN KRISTJÁNSSON BYGGINGARVERKFRÆÐINGUR
KT: 210754-4829

BREYTINGAR

TILVÍSANIR:

SKÝRINGAR..... SJÁ TEIKN. NR. 2-01

Jh
[Signature]

Reikn.	JKR	Nóv. '21	Útgefið:	28.11.2021
Teikn.	VP	Nóv. '21	Kvarði:	1:50
Ath.				
Samþ.				

DRANGSSKARÐ 8
Hafnarfirði

Nr. 2-03

Verkhúti
FRÁRENNSLAGNIR Í
GRUNNI, GRUNNMYND,
HEIMÆÐAR V.H. OG FRÁR.

Verkfæðistofa
Jóns Kristjánssonar ehf.
Bískuphlíða 12
110 Reykjavík
Sími: 537 0000 / Fax: 723 3154
KÍ: 540817-0300
Netfang: jkrns4@gmail.com

- SKOLPLÖGN - (HEIMÆÐ STØ150)
- - - REGNVATNSLÖGN - (HEIMÆÐ STØ150)
- - - NEYSLUVATNSLÖGN - (HEIMÆÐ PLØ40)