

ÞRIFAKERFI, 1. HÆÐ, GRUNNMYND. 1:50


Samþykkt þann

02. mars 2022

f.h. byggingarfræðingur í Hafnarfirði

Hjalmar A. Jónsson

1193

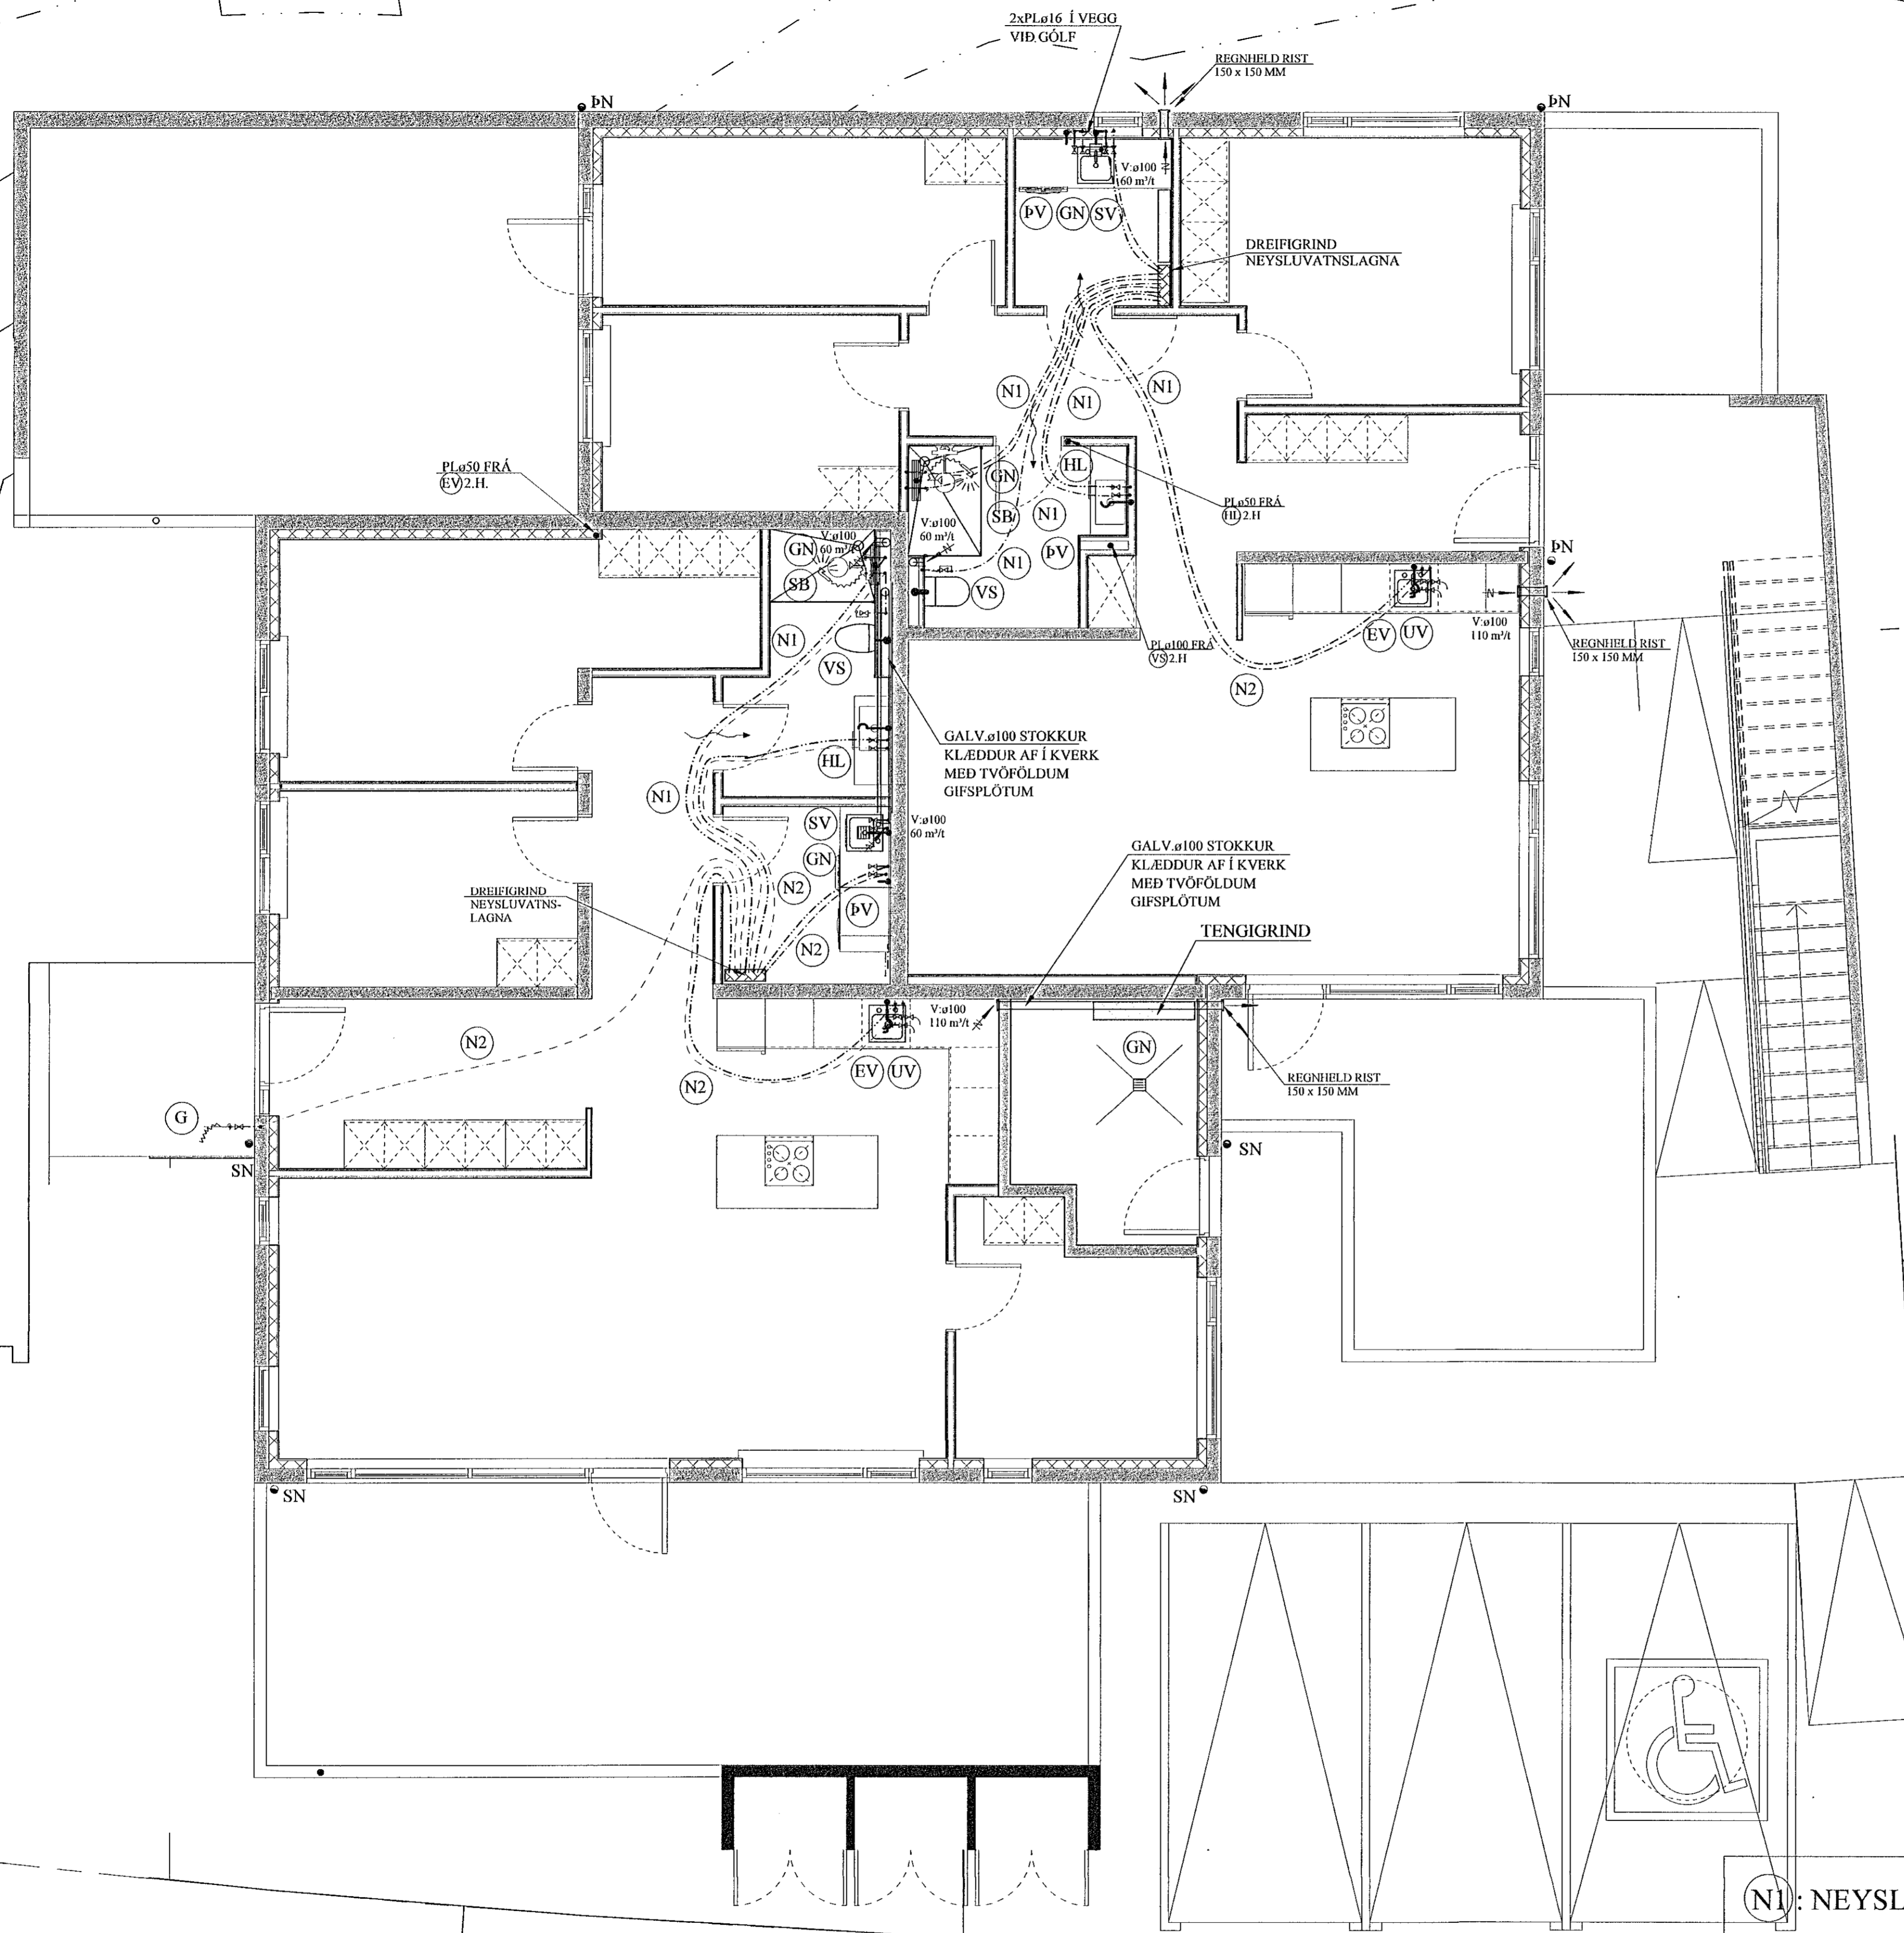

SKOLPLAGNIR INNHÁUSS:

SKOLPSTOFNAR INNHÁUSS SKULU VERA ÚR ÞYKKU HLJÓÐDEMPANDI PLASTI, VIÐURKENNDU TIL NOTKUNAR INNHÁUSS.

LOFTRÆSISTOKKAR:

LOFTRÆSIRÖR SKULU SMÍÐUD ÚR 0.6 mm ÞYKKUM SPIRALRÖRUM. STÆRDIR SK. GRUNNM. VEFJA SKAL 50 mm STEINULL UM ÚTSOGSSTOKKA.

ÚTSOGSVENTLAR SKULU VERA SAMBÆRILEGIR VIÐ KSO FRÁ LAPINLEIMU. STÆRDIR SKV. GRUNNMYND.

SKÝRINGAR FYRIR NEYSLUVATNSLAGNIR:

RÖR Í NEYSLUVATNSLÖGN ER ÚR PEX (KROSSBUNDIÐ HD POLYETHYLEN) Í SVEIGJANLEGU FÓÐURRÖRI NEMA ANNAD SÉ TEKIÐ FRAM. VATNSRÖRIN SKULU ÞOLA 70°C SAMFELT VIÐ 1 MPa VINNUÞRÝSTING. TENGISTYKKI SKULU VERA ÚR AFZINKUNARÞOLNU MESSING.

BIL MILLI FESTINGA SÉ SAMKVÆMT IST-67 OG FYRIRMÆLUM FRAMLEIDANDA RÖRANNA.

ALLAR LEIÐSLUR Í NEYSLUVATNSLÖGN ADRAR EN LEIÐSLUR Í FÓÐURRÖRUM SKULU EINANGRAST. MED ÁDRAGSEINANGRUN.

KERFIÐ SKAL ÞOLA 0,6 MPa VINNUÞRÝSTING OG PRÓFAST MED 1,0 MPa ÁÐUR EN LEIÐSLUR ERU HULDAR.

ALLT EFNI OG FRÁGANGUR KERFISINS SÉ Í SAMRÆMI VIÐ ÁKVÆÐI IST-67 OG GILDANDI REGLUGERÐIR.

ÓNEFNDAR TENGILEIÐSLUR AÐ TÆKJUM ERU 16x2,2 ÁLPEX.

JÓN KRISTJÁNSSON BYGGINGARVERKFRÆÐINGUR
KT: 210754-4829


BREYTINGAR

TILVÍSANIR:


SKÝRINGAR..... SJÁ TEIKN. NR. 2-01

Jón
[Signature]

SNIÐ Í LÖGN. 1:10

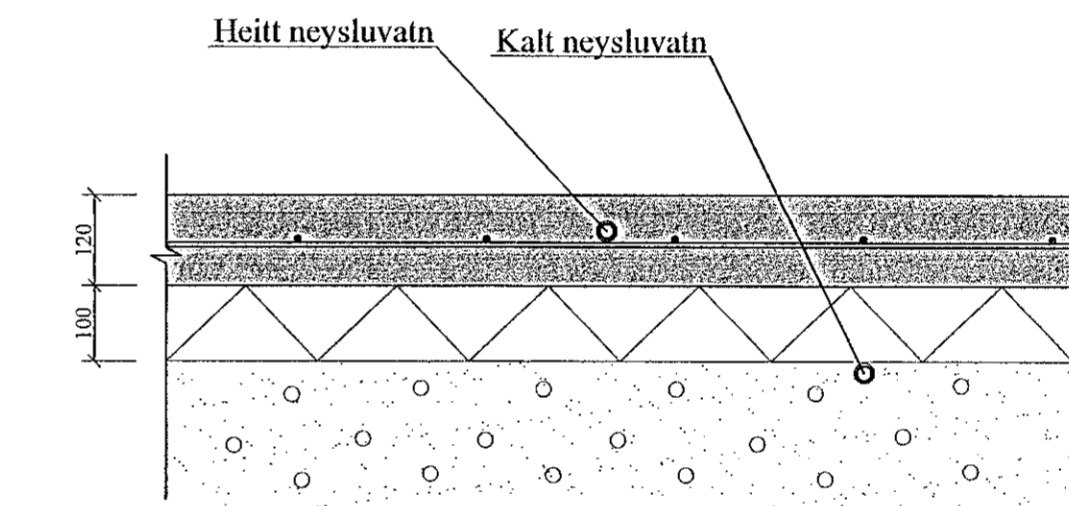

DREIFIGRIND NEYSLUVATNS. 1:10

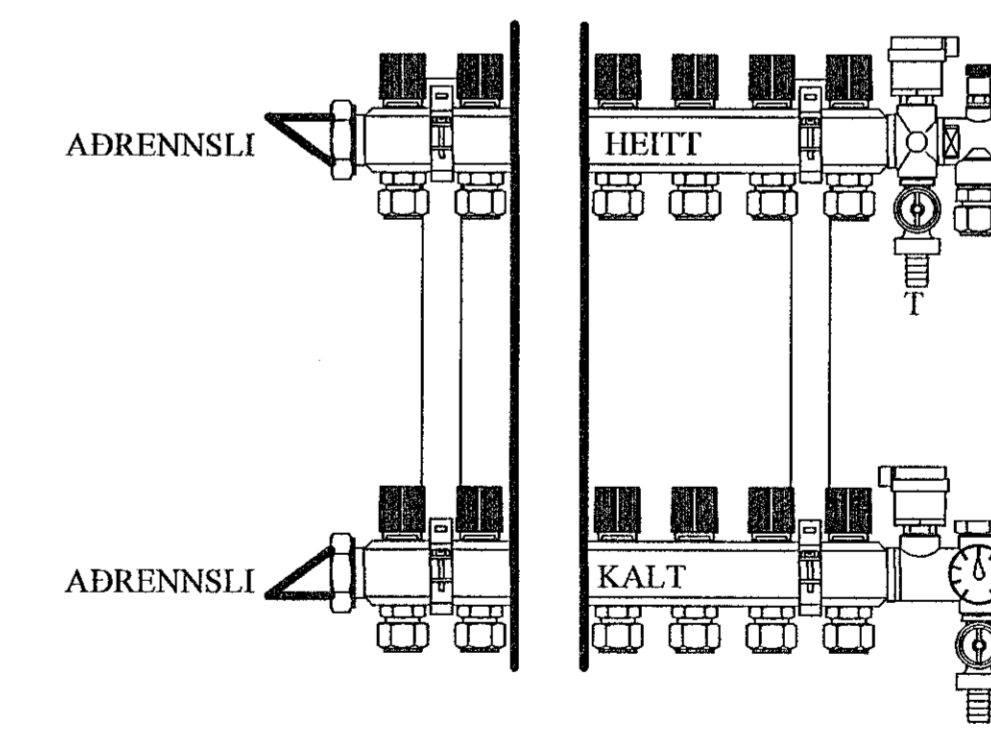

MERKJA SKAL ALLA TENGISTADI MED VARANLEGRI MERKINGU

N1: NEYSLUVATNSLÖGN: PEX Ø16 Í PLØ 34/29 FÓÐURRÖRI.

N2: NEYSLUVATNSLÖGN: PEX Ø20 Í PLØ 34/29 FÓÐURRÖRI.

N3: NEYSLUVATNSLÖGN: PEX Ø25 Í PLØ 39/34 FÓÐURRÖRI.

Reikn.	JKR	Nóv. '21	Útgáfa	28.11.2021
Teikn.	VP	Nóv. '21	Kvarði:	1:50, 1:10
Samþ.				

DRANGSSKARD 8

Nr. 2-04

Verkhluði
ÞRIFAKERFI,
1. HÆÐ, GRUNNMYND,
SKÝRINGAR, SNIÐ.

Verkhluði
Jón Kristjánsson ehf
Bláshúsi 12
110 Reykjavík
Sími: 574902 Sími: 772-3154
Kt: 540817-0300
Netfang: jkrist54@gmail.com