

# GÓLFHITAKERFI, 2. HÆÐ, GRUNNMYND. 1:50

Samþykkt þann

02. mars 2022

f.h. byggingarfræðingur í Hafnarfirði  
Hjálmar A. Jónsson

1193

## SKÝRINGAR FYRIR GÓLFHITALAGNIR:

- Í DREIFIRÖRUM:** Í LAGNASTOKKUM PEXRÖR MED SÚREFNISKÁPU, EINANGRUD MED DRAGHÓLKUM Í ÁLKÁPU, (t.d. Wirsbo- evalPEX) OG Í STEYPTUM GÓLFPLÖTUM SÖMU RÖR Í VEL SVEIGJANLEGU PEH BYLJURÖRI ("RÖR Í RÖR").
  - Í GÓLFMOTTUM:** PEXRÖR MED SÚREFNISKÁPU GERÐAR FYRIR 60°C OG 0.6 MPa Í 50 ÁR. (t.d. Wirsbo- evalPEX). RÖRIN SKULU VIÐURKENND AF RB.
  - Í DEILIRÖRUM:** AFSINKUNARPOLIN MESSINGRÖR Ø20 FRÁ SAMA FRAMLEIÐANDA OG PEXRÖRIN.

VIÐ TENGINGAR SKAL NOTA TILHEYRANDI FITTINGS VIÐURKENNDAN Í HITALAGNIR AF RB. LAGNAVINNA SKAL FRAMVÆMD SKV. FYRIRMEIÐUM FRAMLEIÐANDA LAGNAEFTNISINS. VATNSÞRÝSTINGUR. 0.2MPa, SKAL HAÐUR Á RÖRUM VIÐ ÚTLAGNINGU STEYPU.

- ÁÐUR EN SAMSKYTTI Á PÍPUM ERU HULIN, SKAL PRÓFA ALLAR LAGNIR MEÐ 6 BAR ÞRÝSTINGU OG ÞAÐ LÁTID STANDA Í 30 MÍN. EN ÞÁ ER ÞRÝSTINGUR LÁTINN FALLA SNÖGGT NIÐUR Í 0.5 SINNUM INNTAKSÞRÝSTING. FARI HANN ÞÁ LÍTILEGA UPP ER HANN LÁTINN STANDA Í 90 MÍN. FALLI ÞRÝSTINGUR EKKI Á ÞEIM TÍMA ER KERFIÐ ÞÉTT. ATHUGA SKAL ÖLL SAMSKYTTI.


- PESTA SKAL UTANÁLIGGJANDI LAGNIR MEÐ 1200 mm MILLIBILI.

- HREINSA SKAL ÖLL ÖHREININDI OG SVARF ÚR LÖGNUM.

- SETJA SKAL RIFFLUÐ HLÍFDARRÖR FYRIR 20 mm SLÖNGUR TIL VARNAR ÞAR SEM PÍPUR FARA GEGNUM VEGGI, GÓLF, TENGIJAST KISTUM OG Á FRAMRÁSARLAGNIR AD MOTTUM.

## SNIÐ X - X. 1:10

Í SNIÐ X' - X' ER  
c/c = 10 cm

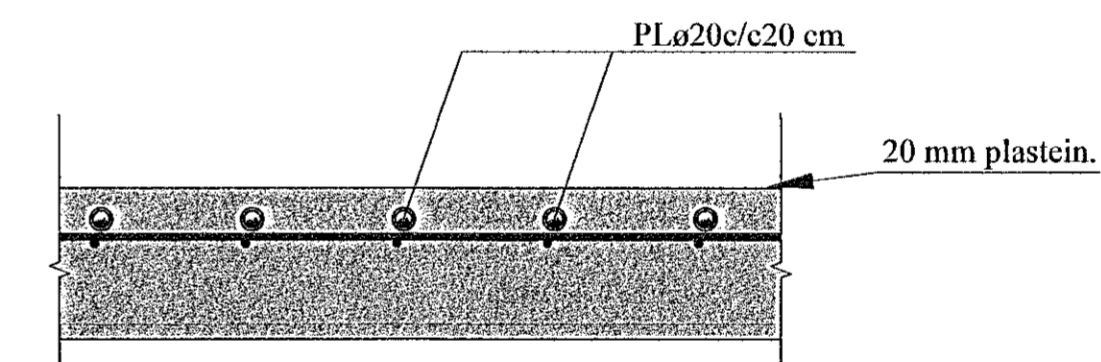

## HANDKLÆÐAOFNAR:

Nr. ofns	Afköst W	Mestu mál (mm)			Stúta- staða	Ofnagerð	Ath.
		Hæð	Lengd	Þykkt			
2.01 - 2.02	250	1200	500	50	E-F	-	Bað

### AFL GÓLFHITALAGNAR:

Nr.	Lengd (m)	Afl (W)	Rými
1	88	1760	Herbergi
2	100	2000	Stofa
3	93	1860	Eldhús/Gesta salerni
4	32	640	Baðherbergi
5	46	920	Herbergi
6	50	1000	Bað
7	17	340	Geymsla
8	58	1160	Herbergi
9	37	740	Herbergi
Alls:		10420	

## GÓLFHITALÖGN:

PLø20c/c20 cm, INNSTEYPT,  
NEMA ANNAD SÉ TEKID FRAM

JÓN KRISTJÁNSSON BYGGINGARVERKFRÆÐINGUR  
KT: 210754-4829

BREYTINGAR

## TILVÍSANIR:

SKÝRINGAR..... SJÁ TEIKN. NR. 2-01

Reikn.	JKR	Név. '21	Útgef:	28.11.2021
Teikn.	VP	Név. '21	Kvarðit:	1:50
Samþ.				1:10

DRANGSSKARÐ 8  
Hafnarfirði

Nr. 2-07

Verkhluði  
GÓLFHITAKERFI, 2. HÆÐ,  
GRUNNMYND,  
SKÝRINGAR OG SNIÐ.

Verkhluði  
Jóna Kristjánssonar ehf  
Bískopshöfuð 12  
110 Reykjavík  
Sími: 537-0002 Gsm: 772-3154  
Hl: 540817-0300  
Netfang: jkr@54@gmail.com