


AFSTÖÐUMYND.1:500

Samþykkt þann
02. mars 2022
E.h. byggingarfræðingur & húsnáðsfræðingur
Hjalmar A. Jónsson
H.A.S.



HEIMÆÐ HITÁ
(ORKUVEITU)

TENGIGRIND, RÚMMYND. 1:20

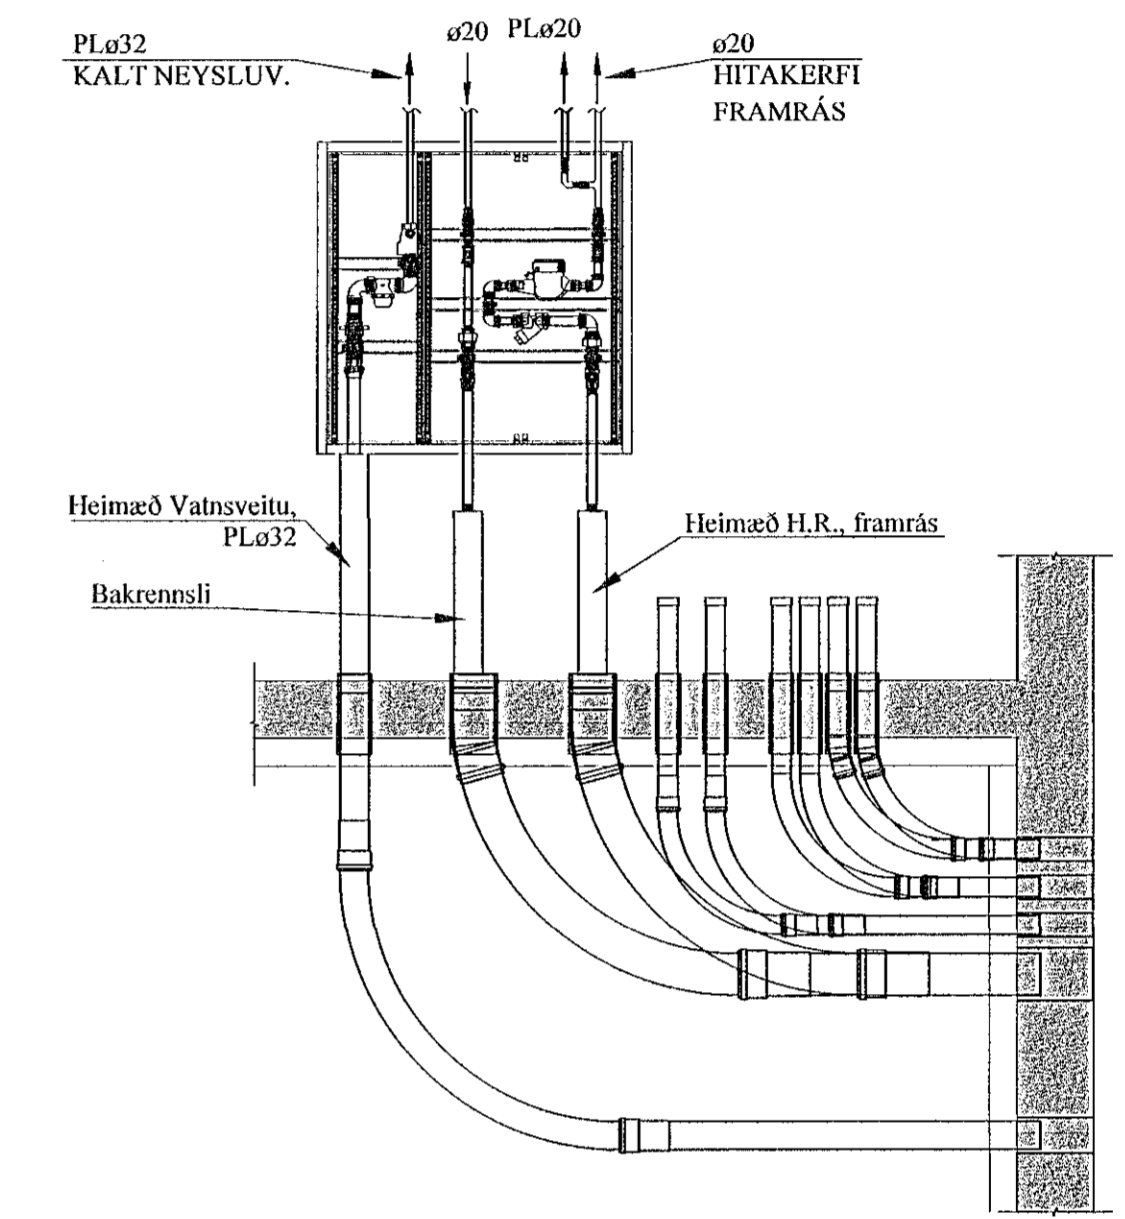

TAFLA YFIR TÖPPUNARSTADI:
Allir tappstaðir eru ø15 mm, nema annað sé tekið fram.

Tæki	Sk.st.	Fjöldi	Kalt	Heitt
Vatnssalerni	VS.	3	0,3	-
Handlaugar	HL	3	0,3	0,3
Stálvaskar	SV	-	-	-
Eldhúsvaskar	EV	3	0,6	0,6
Sturtuböð	SB	3	0,6	0,6
Þvottavélar	ÞV	3	0,6	0,6
Uppþvottavélar	UV	3	0,6	0,6
Garðkranar	G	1	0,3	-
Baðkór	B	-	-	-
Alls:			3,3 l/s	2,7 l/s

Heimæð vatnsveitu: PL ø32

JÓN KRISTJÁNSSON BYGGINGARVERKFRÆÐINGUR
KT: 210754-4829

BREYTINGAR

TILVÍSANIR:
SKÝRINGAR..... SJÁ TEIKN. NR. 2-01

Reikn.	JKR	Nóv. '21	Útgefið	28.11.2021
Teikn.	JKR	Nóv. '21	Kvarði:	1:500
Ath.				1:20
Samþ.				
DRANGSSKARÐ 8				Nr. 2-08
Verkhliuti HITA- OG ÞRIFAKERFI, AFSTÖÐUMYND, OG TENGIGRIND. TAFLA YFIR TÖPPUNARSTADI.				Verkefni Jóns Kristjánssonar ehf Bláskúla 12 110 Reykjavík Sími: 537 0000 Gsm: 772 3154 KT: 540817-0300 Netfang: jokr54@gmail.com