Jarðhæð

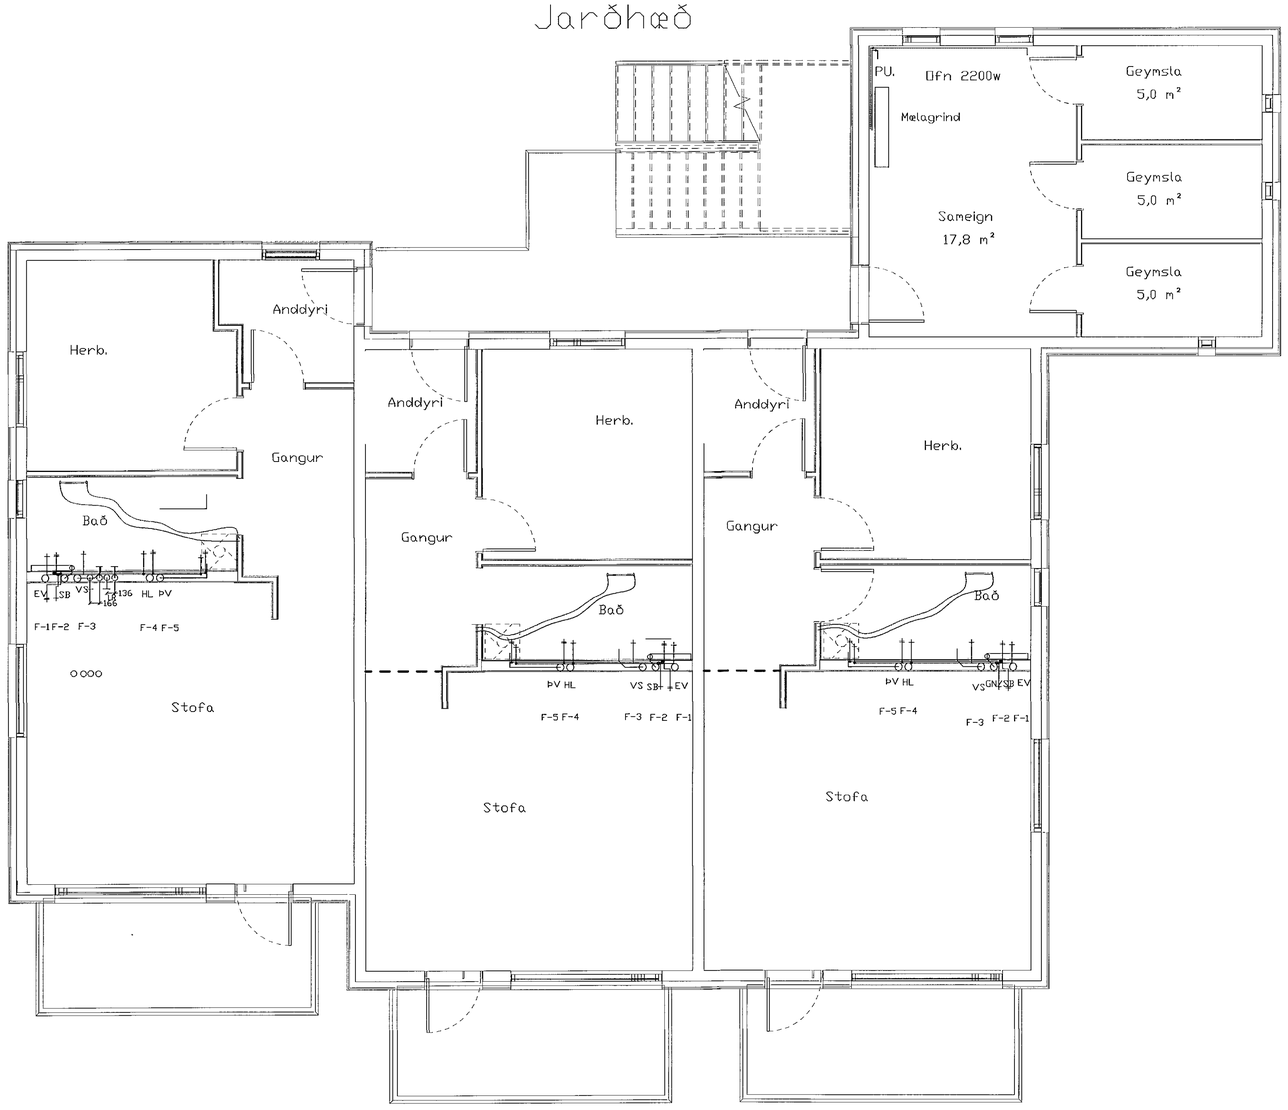

A B C

Mkv 1:50

Samþykkt þann
02. mars 2022
f.h. byggingarfulltrúans í Hafnarfirði
Hjálmar A. Jónsson
HAS

ÚTGÁFA	DAGSETNING	TEIKNAÐ	YFIRFARIÐ	

EÐLI BREYTINGA:

HÖNNUNARSTJÓRI :
Sigurlaug Sig
ASK, Sigurlaug Sigurjónsdóttir arkitekt F.A.Í.
K.t. 060767-8319

HÖNNUÐUR :
Ragnar G Gunnarsson tæknifr. kt: 110947-2839

Tæknipjónusta
Ragnars G. Gunnarssonar
Smiðjuvegur 11, 200 Kópavogur, net-fang: ragnargg@simnet.is
Kennitala: 520397-2809, Sími: 5445350, Fax: 5445351

HANNAÐ AF:	TEIKNAÐ AF:	YFIRFARIÐ AF:
RGG	RGG	RGG
DAGSETNING: 20.01.2022	KVARÐI: Mkv. 1:50,20	DAGSETNING BREYTINGAR: –

Skipalón 3. Hafnarfirði

Verkfræðiteikningar
Grunnmynd jarðhæðar
Vatns-,frárennsli og loftræsing jarðhæðar.

H

VERKNÚMER:	BLAÐ:	ÚTGÁFA:
2021	L 08	