



Efriðhæð

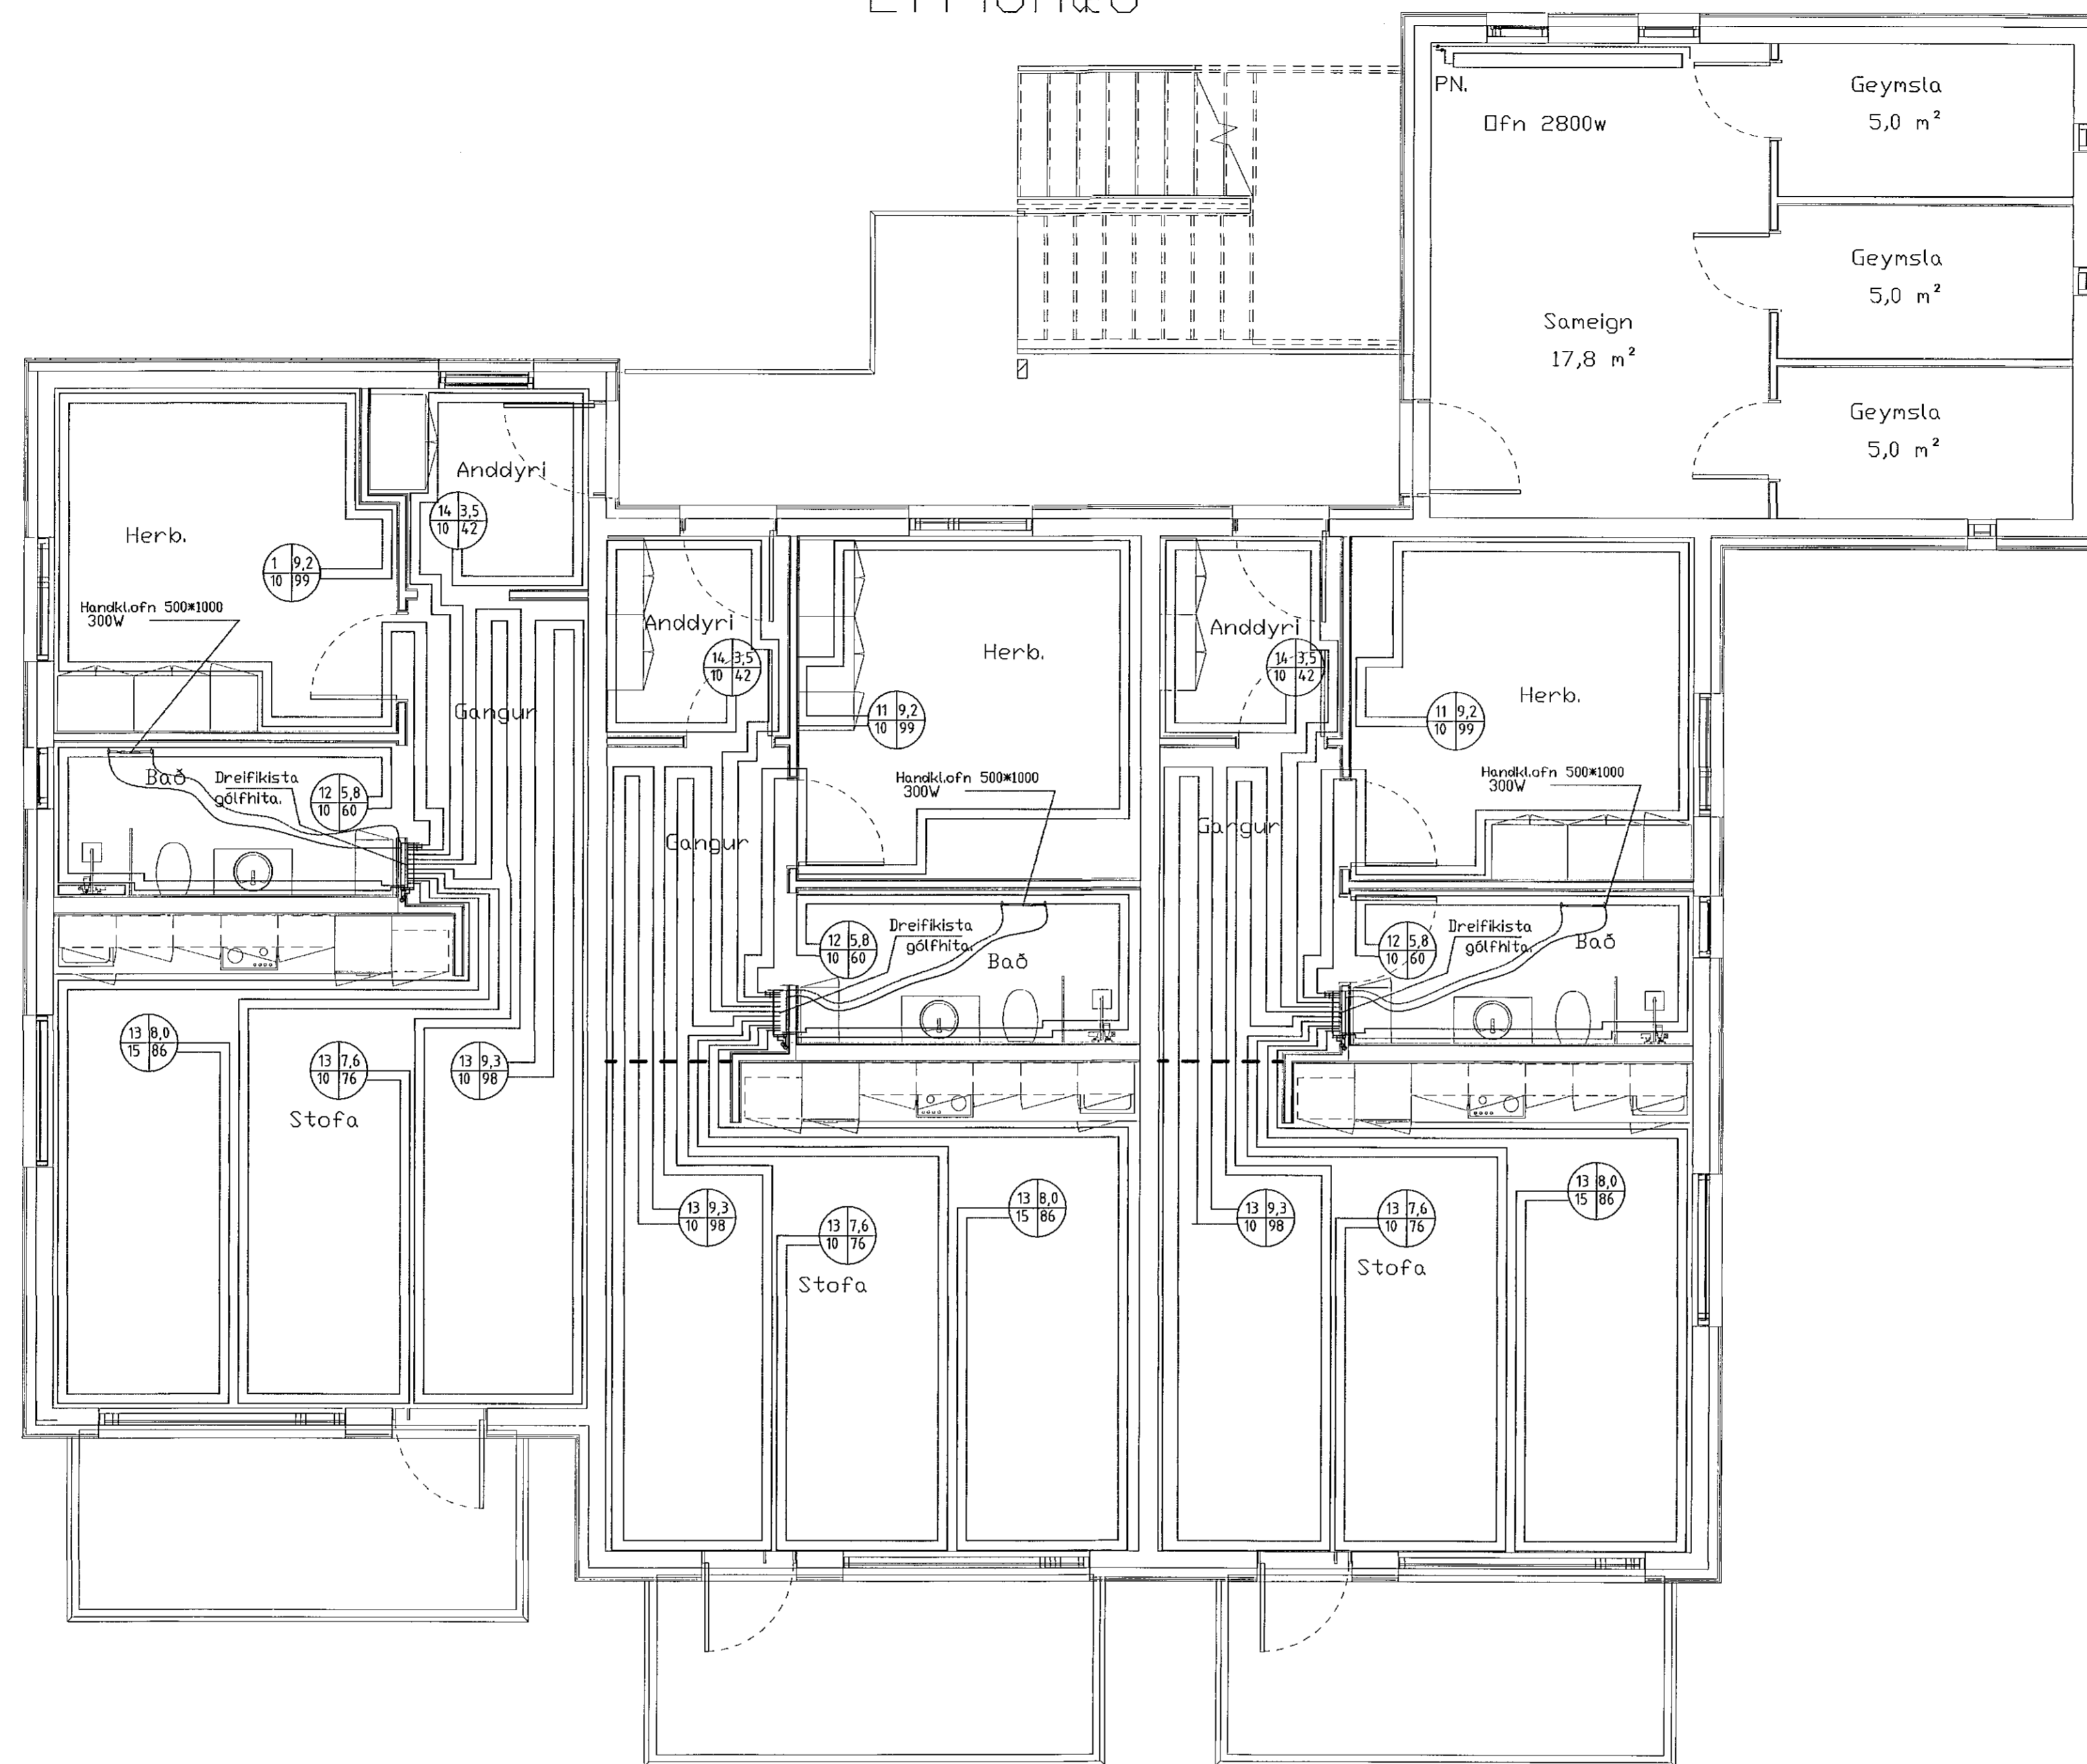

Mkv 1:50

Snið í plötu

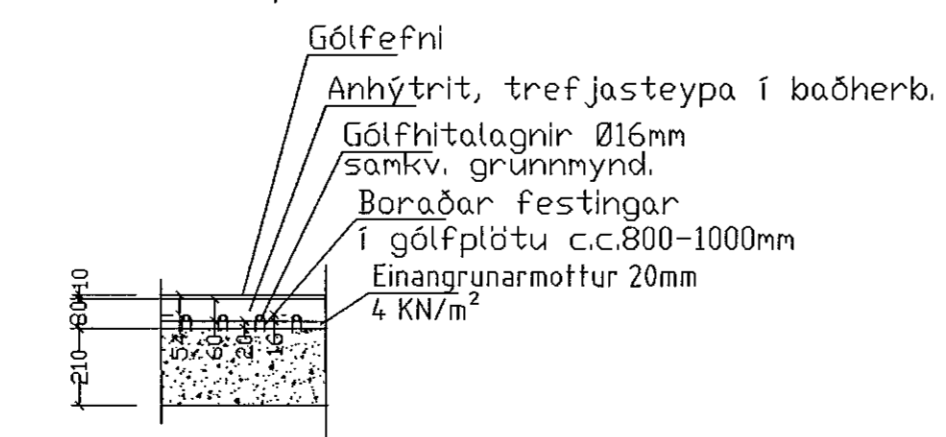

Mkv 1:20

Samþykkt þann
02. mars 2022
f.h. byggingarfulltrúans í Hafnarfirði
Hjálmar A. Jónsson
H.A.S

| | | | |
|--------|------------|---------|-----------|
| ÚTGÁFA | DAGSETNING | TEIKNAD | YFIRFARIÐ |
|--------|------------|---------|-----------|

EDLI BREYTINGA:

HÖNNUNARSTJÓRI
ASK. Sigurlaug Sigurjónsdóttir arkitekt V.Á.L.
K.L. 060767-8319

HÖNNUÐUR:
Ragnar G. Gunnarsson tæknfr. kt/110947-2839

Smávegur 11, 200 Kópavogur, net-fang: ragnar@hinnet.is
Kontak: 23097-2809, Sími: 544530, Fax: 544531

| | | |
|------------------------|---------------------|--------------------------|
| VERNDI: RGG | TEIKNAD: RGG | YFIRFARIÐ: RGG |
| DAGSETNING: 23.10.2021 | AVAK: Mkv. 1:50, 20 | DAGSETNING BREYTINGA: -- |

Skipalón 3. Hafnarfirði

Verkfæðiteikningar

Gólfhiti efrihæðar, snið og skýringar.

| | | |
|--------------|------------|---------|
| VERNDI: 2021 | BLAÐ: L 04 | ÚTGÁFA: |
|--------------|------------|---------|