


Samþykkið þann  
 03. mars 2022  
 Hönnuð af  
 Hilmar A. Jónsson  
 LÍP-5

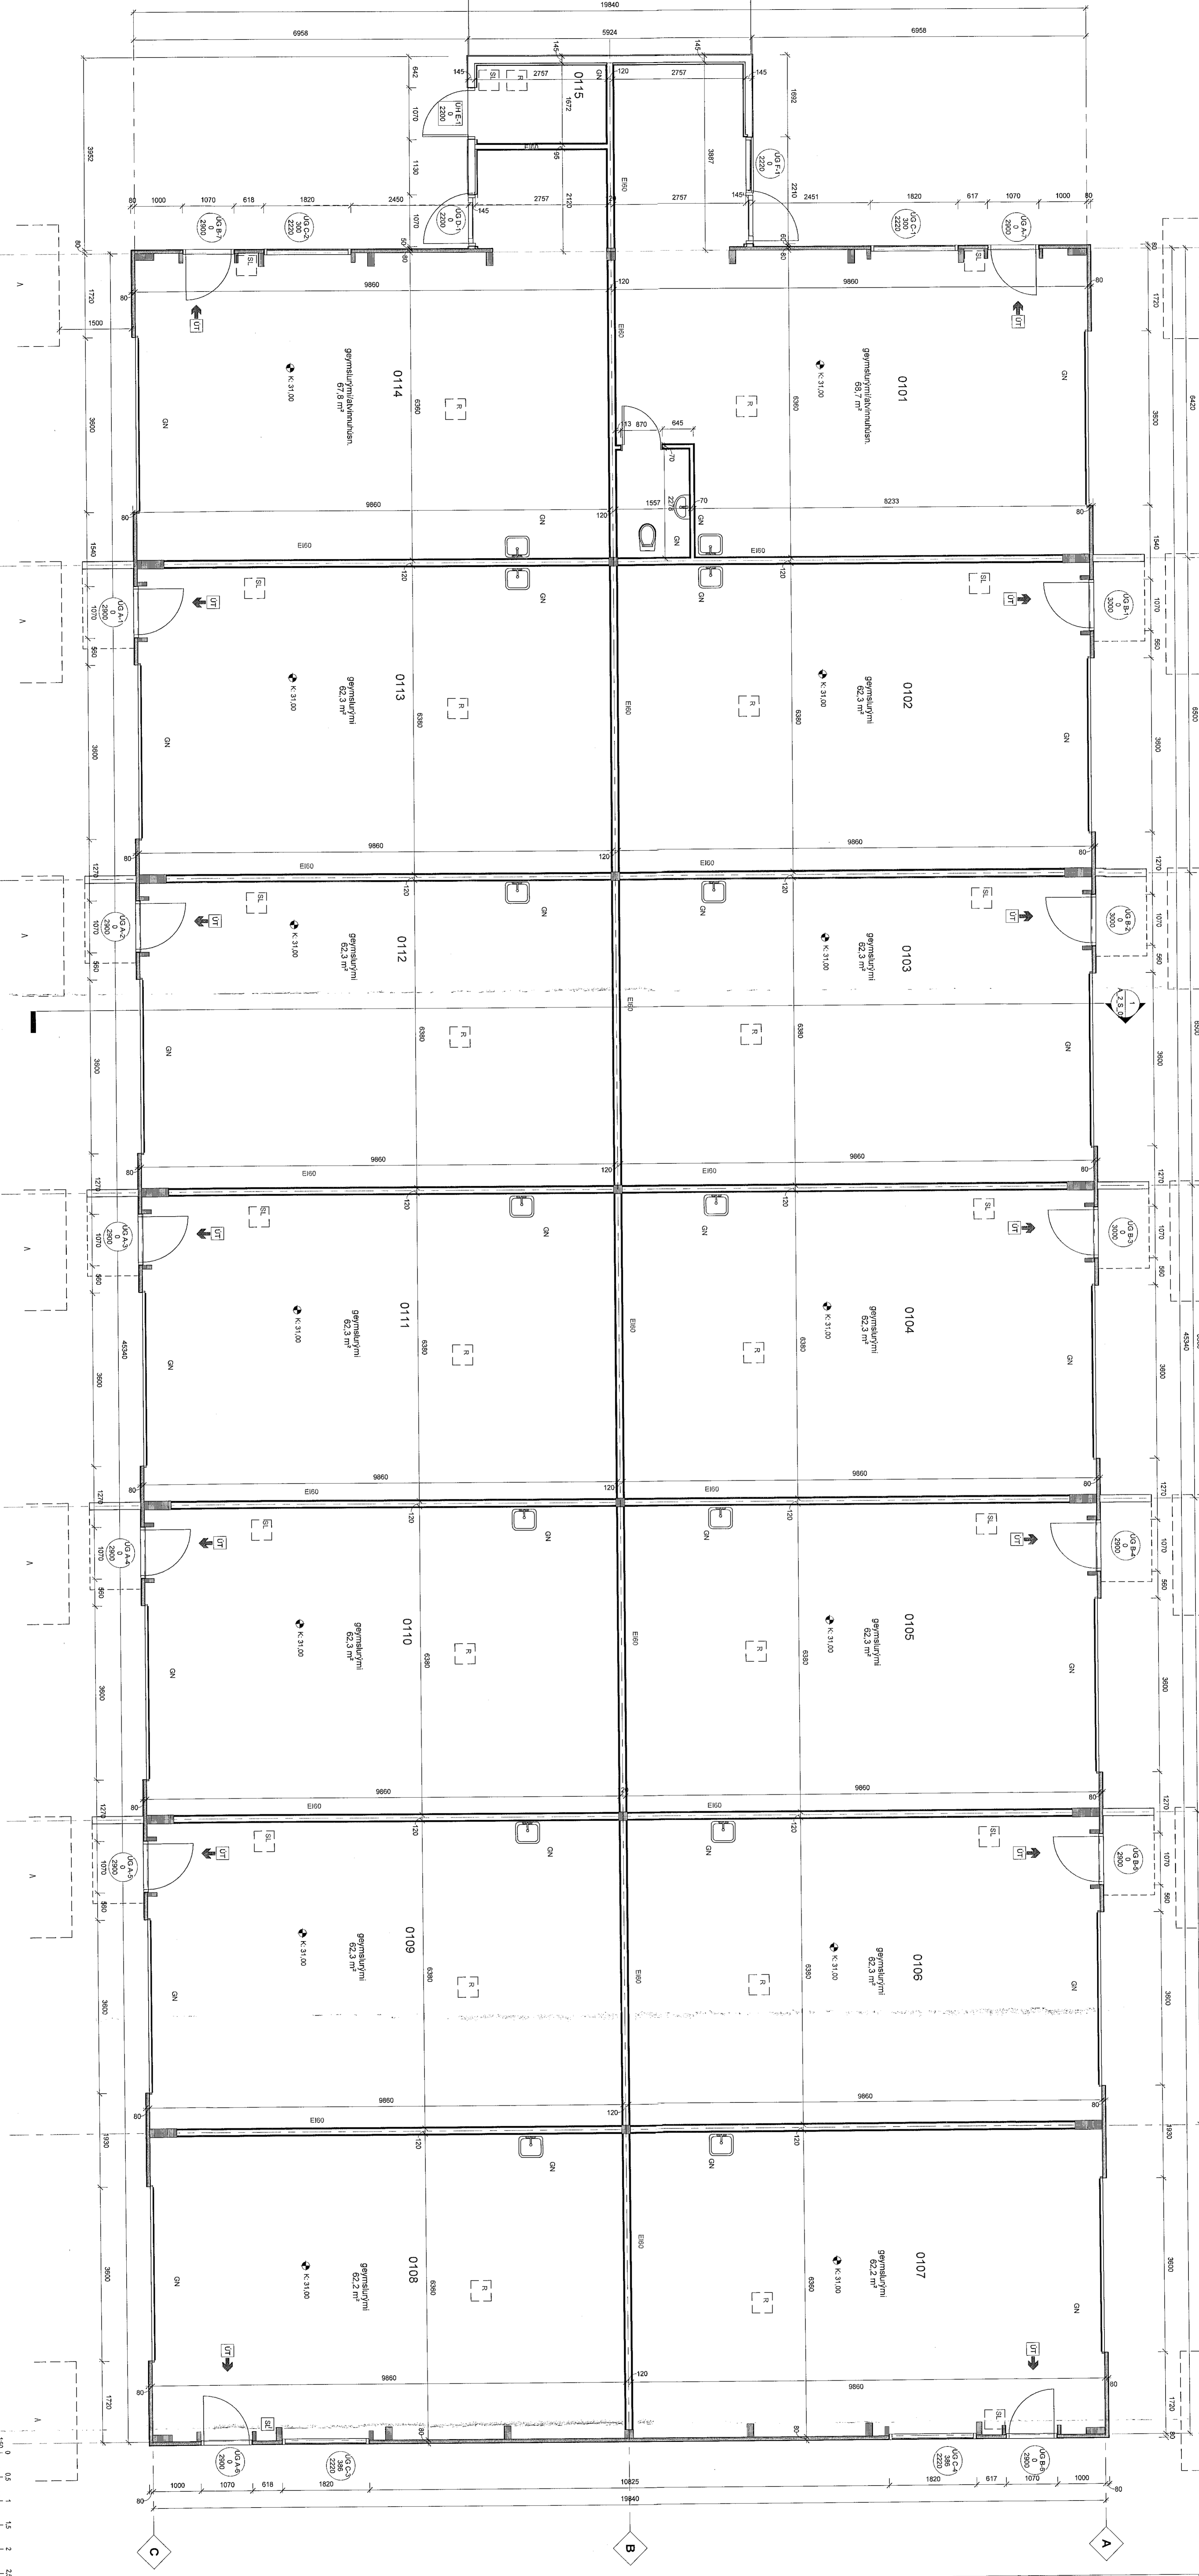

Útg.	Dagur.	Sýning	Bl./Bl.
<p><b>Gríma arkitektar</b>            Laugavegi 118 - 108 Reykjavík            S: 5161777 / 8673700            www.grimarchitects</p>			
<p>Undirskrift hönnuðar            Adalsteinnur Sigurður Guðmundsson arkitekt Pál hl. 0710701-9096            Hönnuð af  <b>Borghella 3</b>            Geymslu-/ávinunhusaðili            Heiti byggingar            Hálfarífförður            Vaxandi            Landspítali 1213187 Síðageitir 1603-1-1500000            Verktökungrar  <b>Grunnmynd</b></p>			
<p>Hannað af: SO            Táknað af: SO            Vefritað af: SO            2021-03-04 <b>A_2_G_01</b></p>			
<p>Máskala:            1:50            Útgáfa: 2022            2021-03-04 <b>A_2_G_01</b></p>			