



ásýnd austur_50

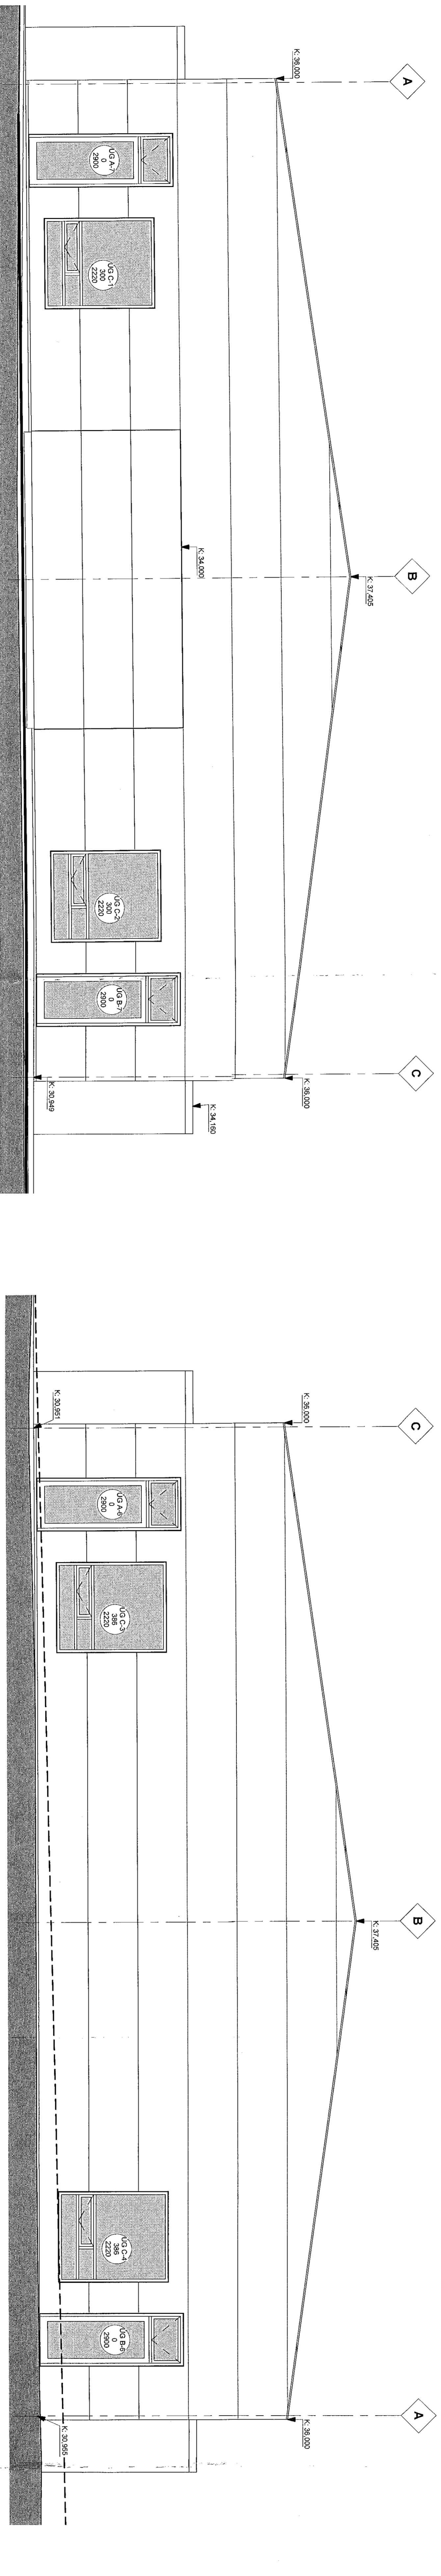

ásýnd suður_50

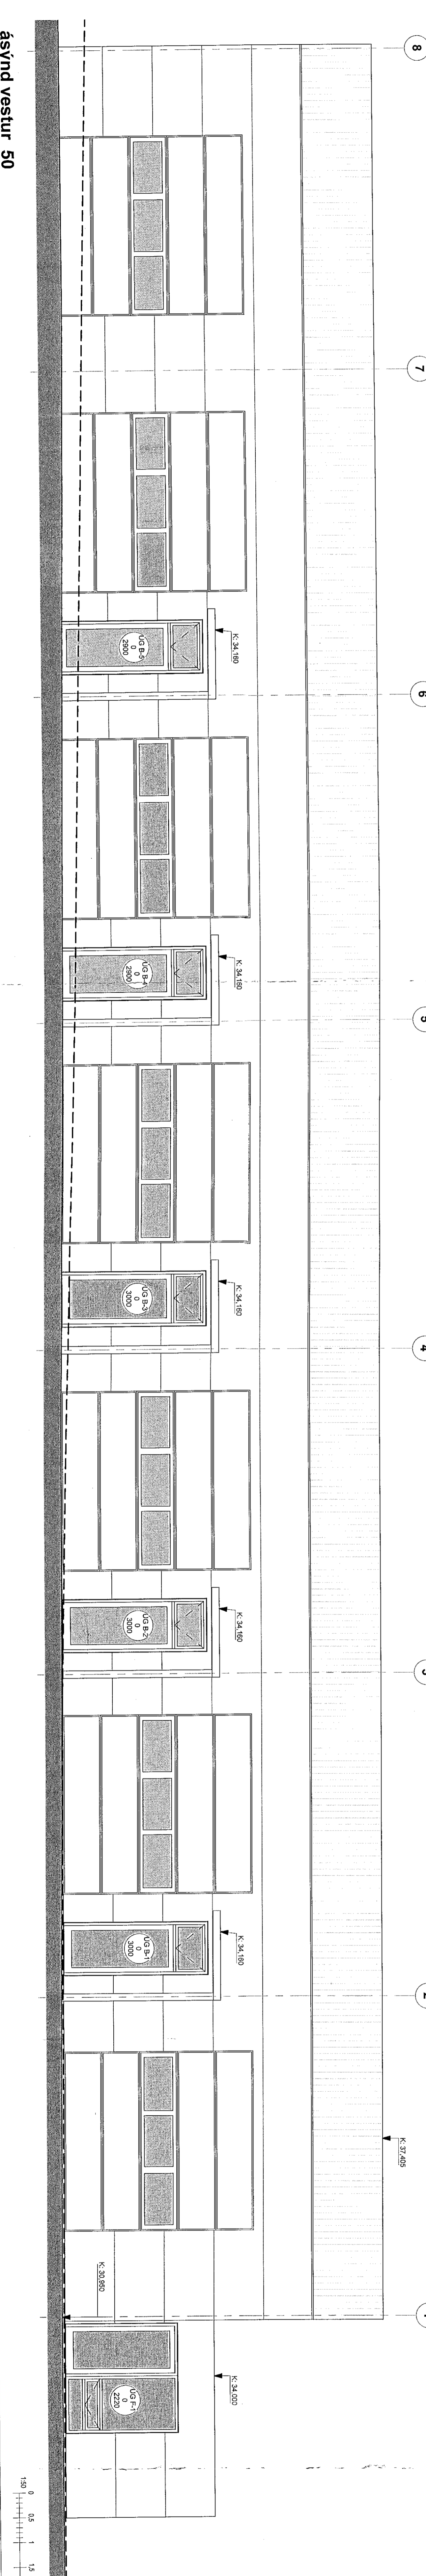

ásýnd vestur_50

Úns | Dags | Skýring | Bl./Bl.

Gríma arkitektar
Lögfræðingur, hönnun og byggingarfræðingur
www.grima.is

Undirskrift hönnuðar
Aukalímanúmer: Síður/Útdráttir arkitektar Fél. 42 07099-0808
netfang: sigrun@grima.is

Hönnun: **Borghella 3**

Staðfang: Hálfartförður
Vaxeyingur: Geymslu/vinnuhúsnæði
Lundunúmer: 1217097 | Skoðunúmer: 1402-1-1590000

Vaxeyingur: **Asyndir**

Hönnun: SO | Mæðing: 1.50
Tilboð: SO | Meðferð: 2-2-2022
2021-03-04 | A_2_A_01

Bláskasteri: A1