
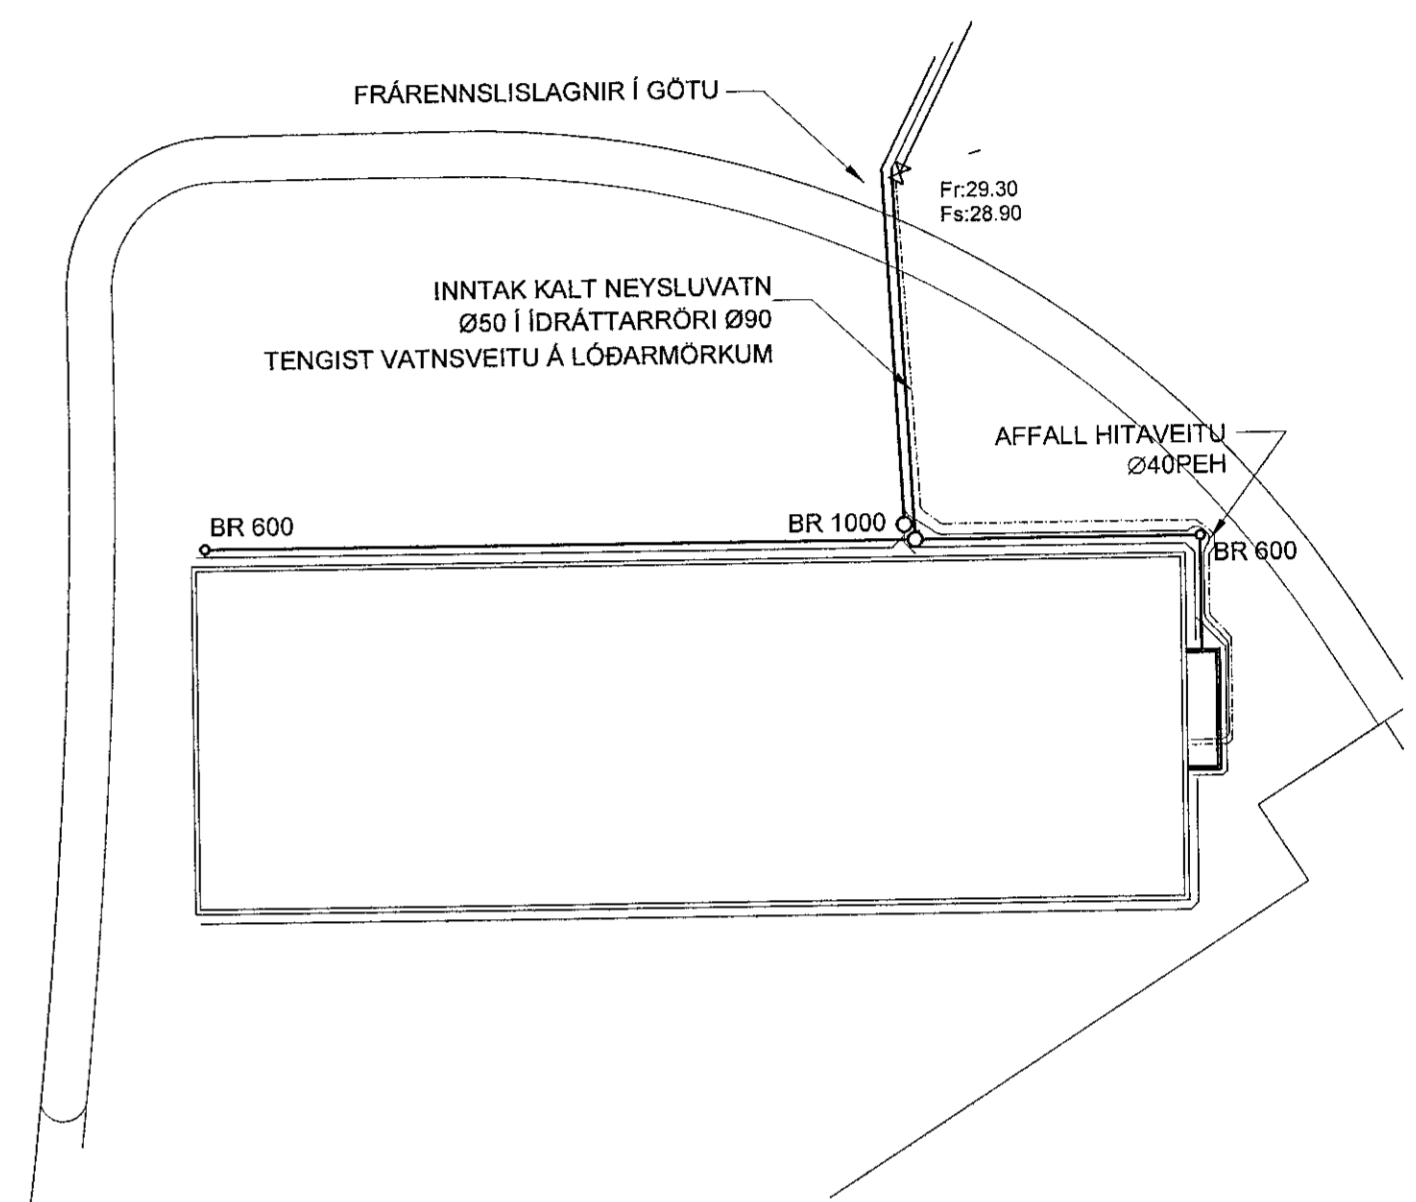


Samþykkt þann  
 02. mars 2023  
 In. byggingarfulltrúgáðs í Hafnarfirði  
 Róbert A. Róbertsson

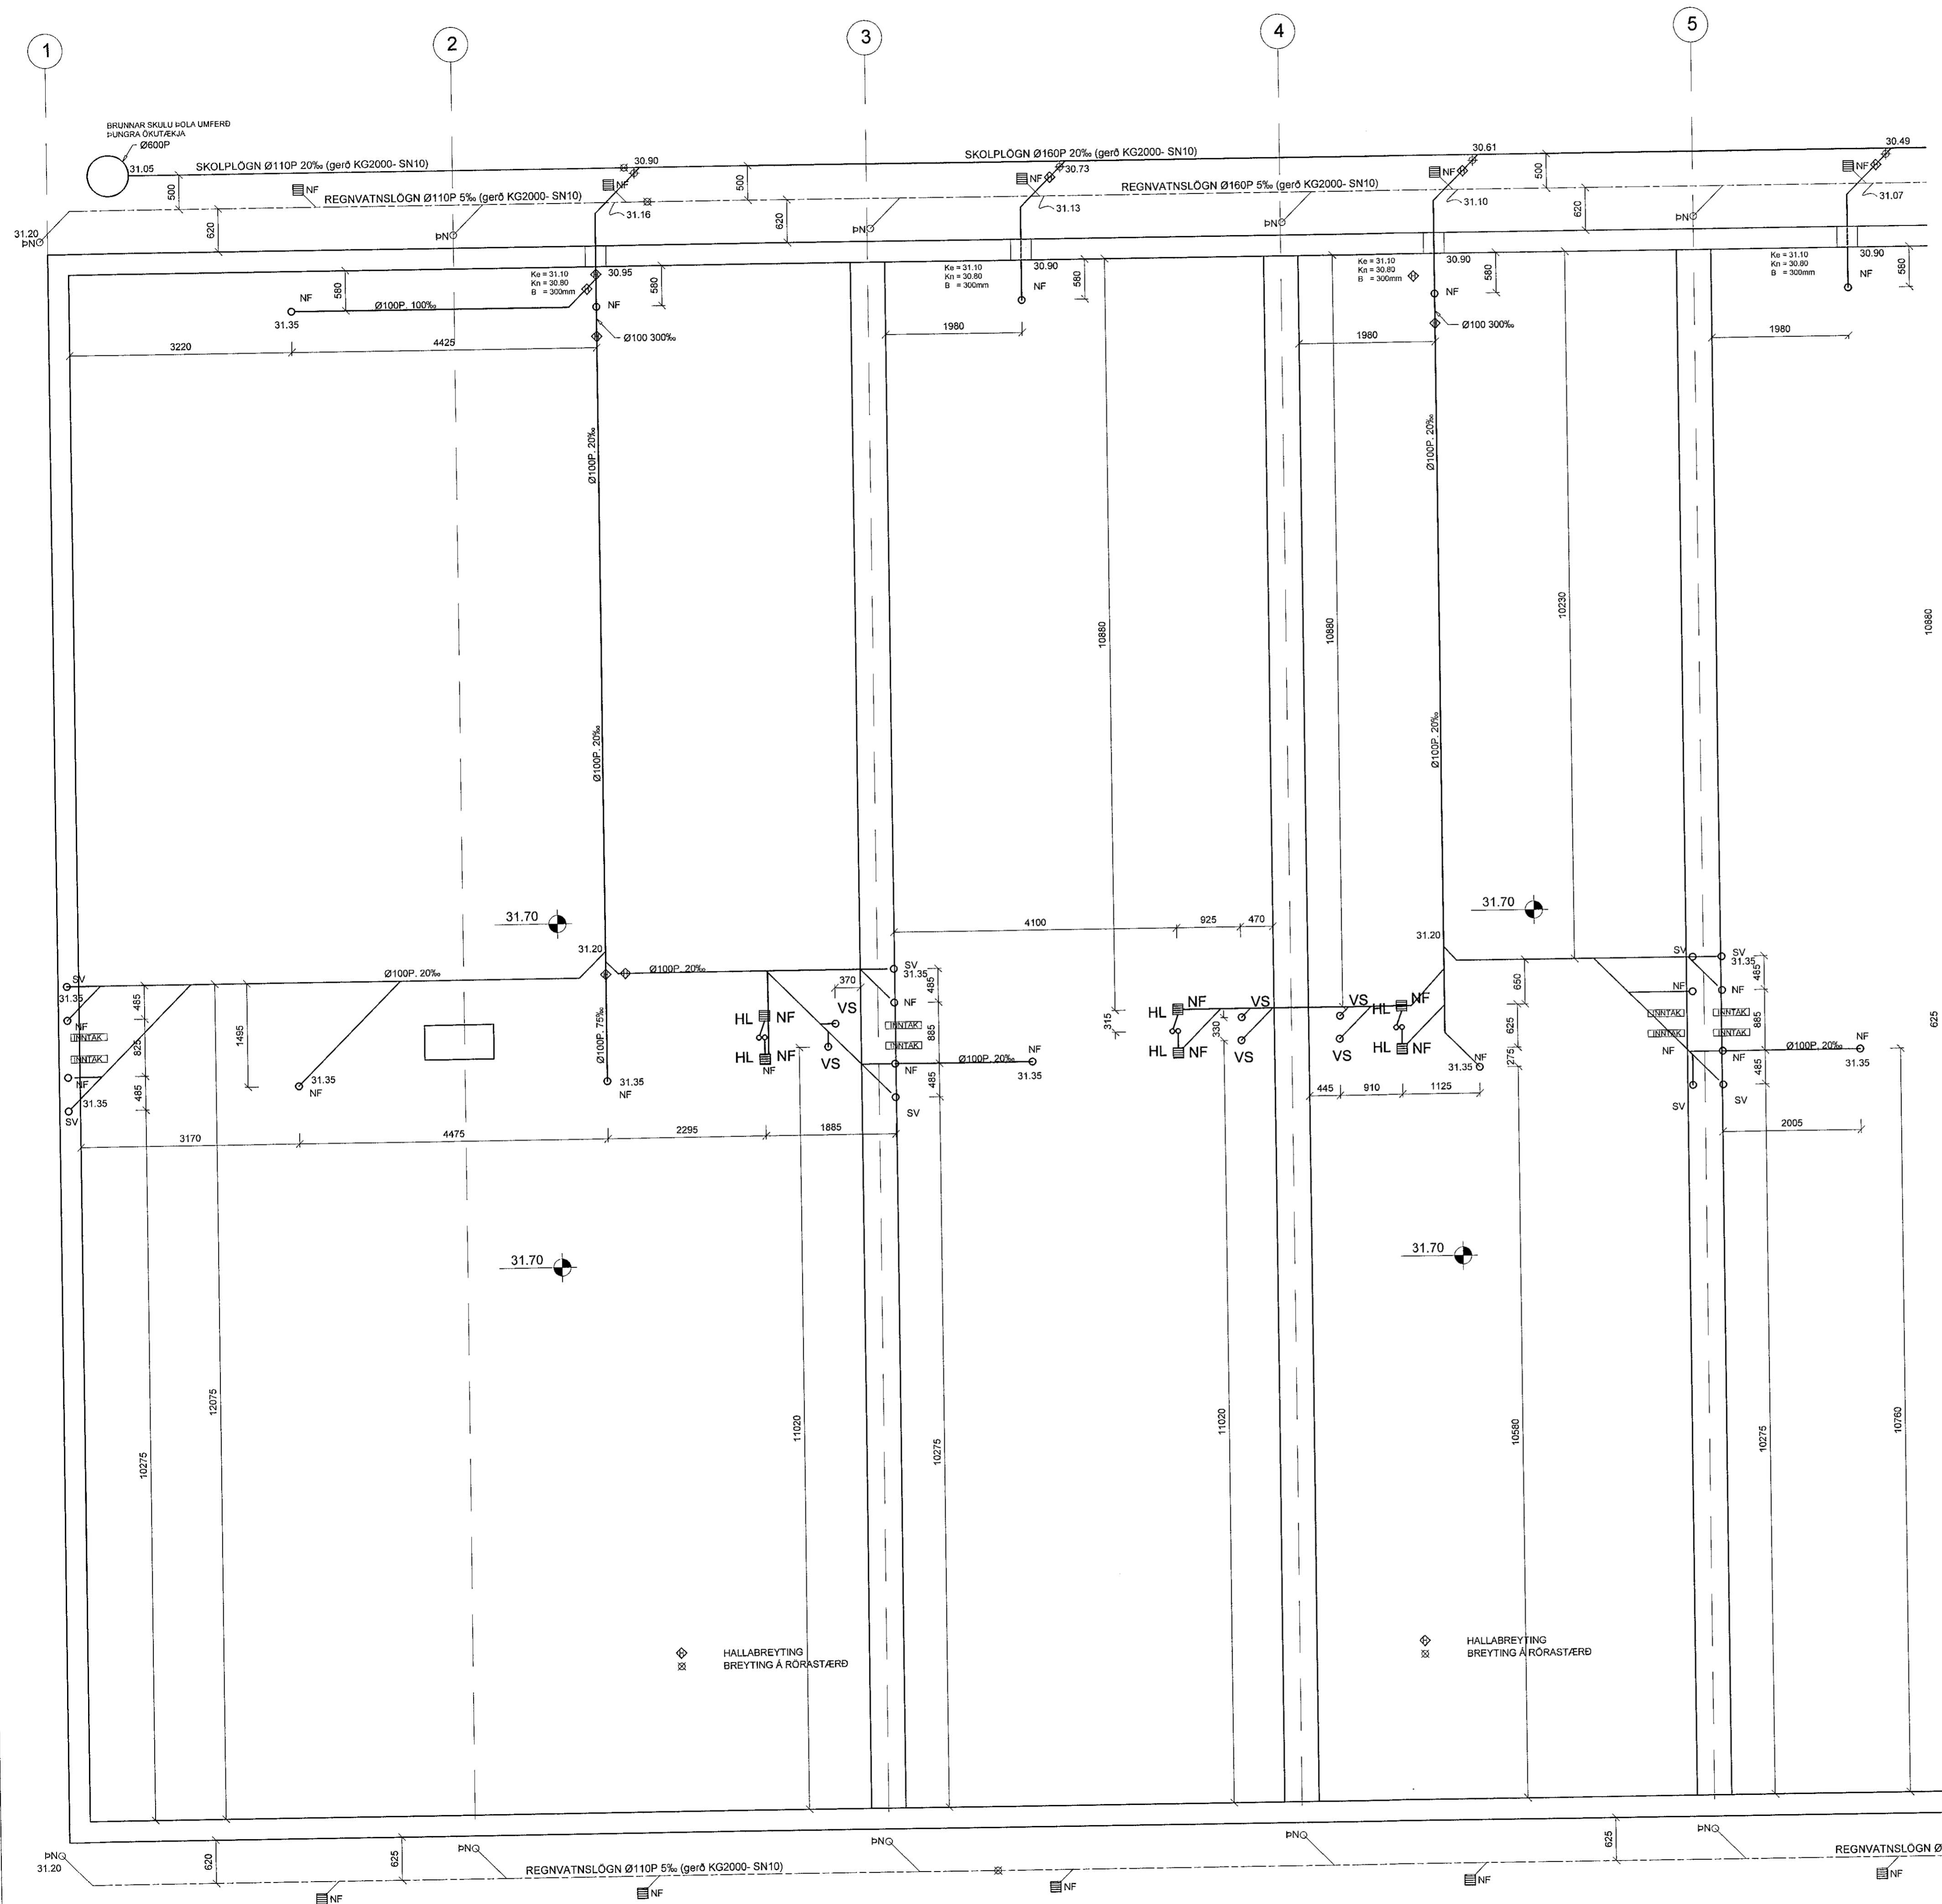

1	2	3	4	5	6	7	8	9	10	11	12

LYKILMYND

HALLABREYTING  
 BREYTING Á RORAST/ERÐ

HALLABREYTING  
 BREYTING Á RORAST/ERÐ

Verkfræðistofa Ivars Haukssonar ehf.  
 Síðumúli 13, 108 Reykjavík  
 Sími: 695-4337  
 e-mail: ivar@vha.is  
 www.vha.is  
 Kennitala: 540212-2790

Hannað H.A. Teiknað H.A. Samþykkt: *[Signature]*  
 Kennitala 110383-5339

**DOFRAHELLA 1**  
 HAFNARFIRÐI  
 LAGNIR  
 GRUNNMYND LAGNA Í JÖRD  
 AFTÖÐUMYND

Mkv. 1:50  
 1:500  
 Teikn. nr. 3-0.1  
 Verk nr. 2023-07

Áritun samræmingarhönnuðar / hönnunarsjóns: *[Signature]* Daga: JAN. 23