
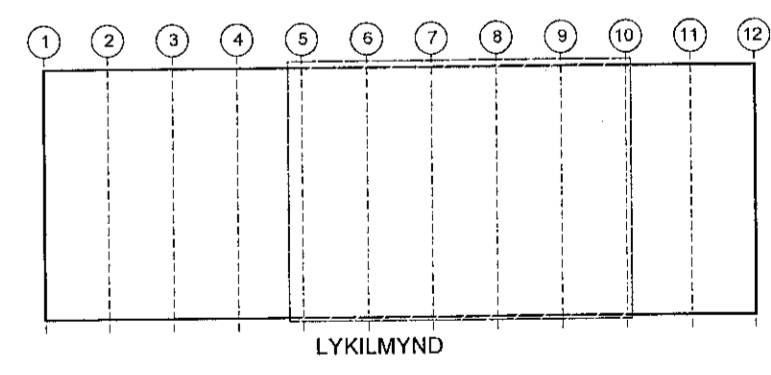


Samþykkt þann
02. mars 2023
fr. byggingarfræðisráði Húsnáðarfræðisráðs
Ragnar A. Robertsson

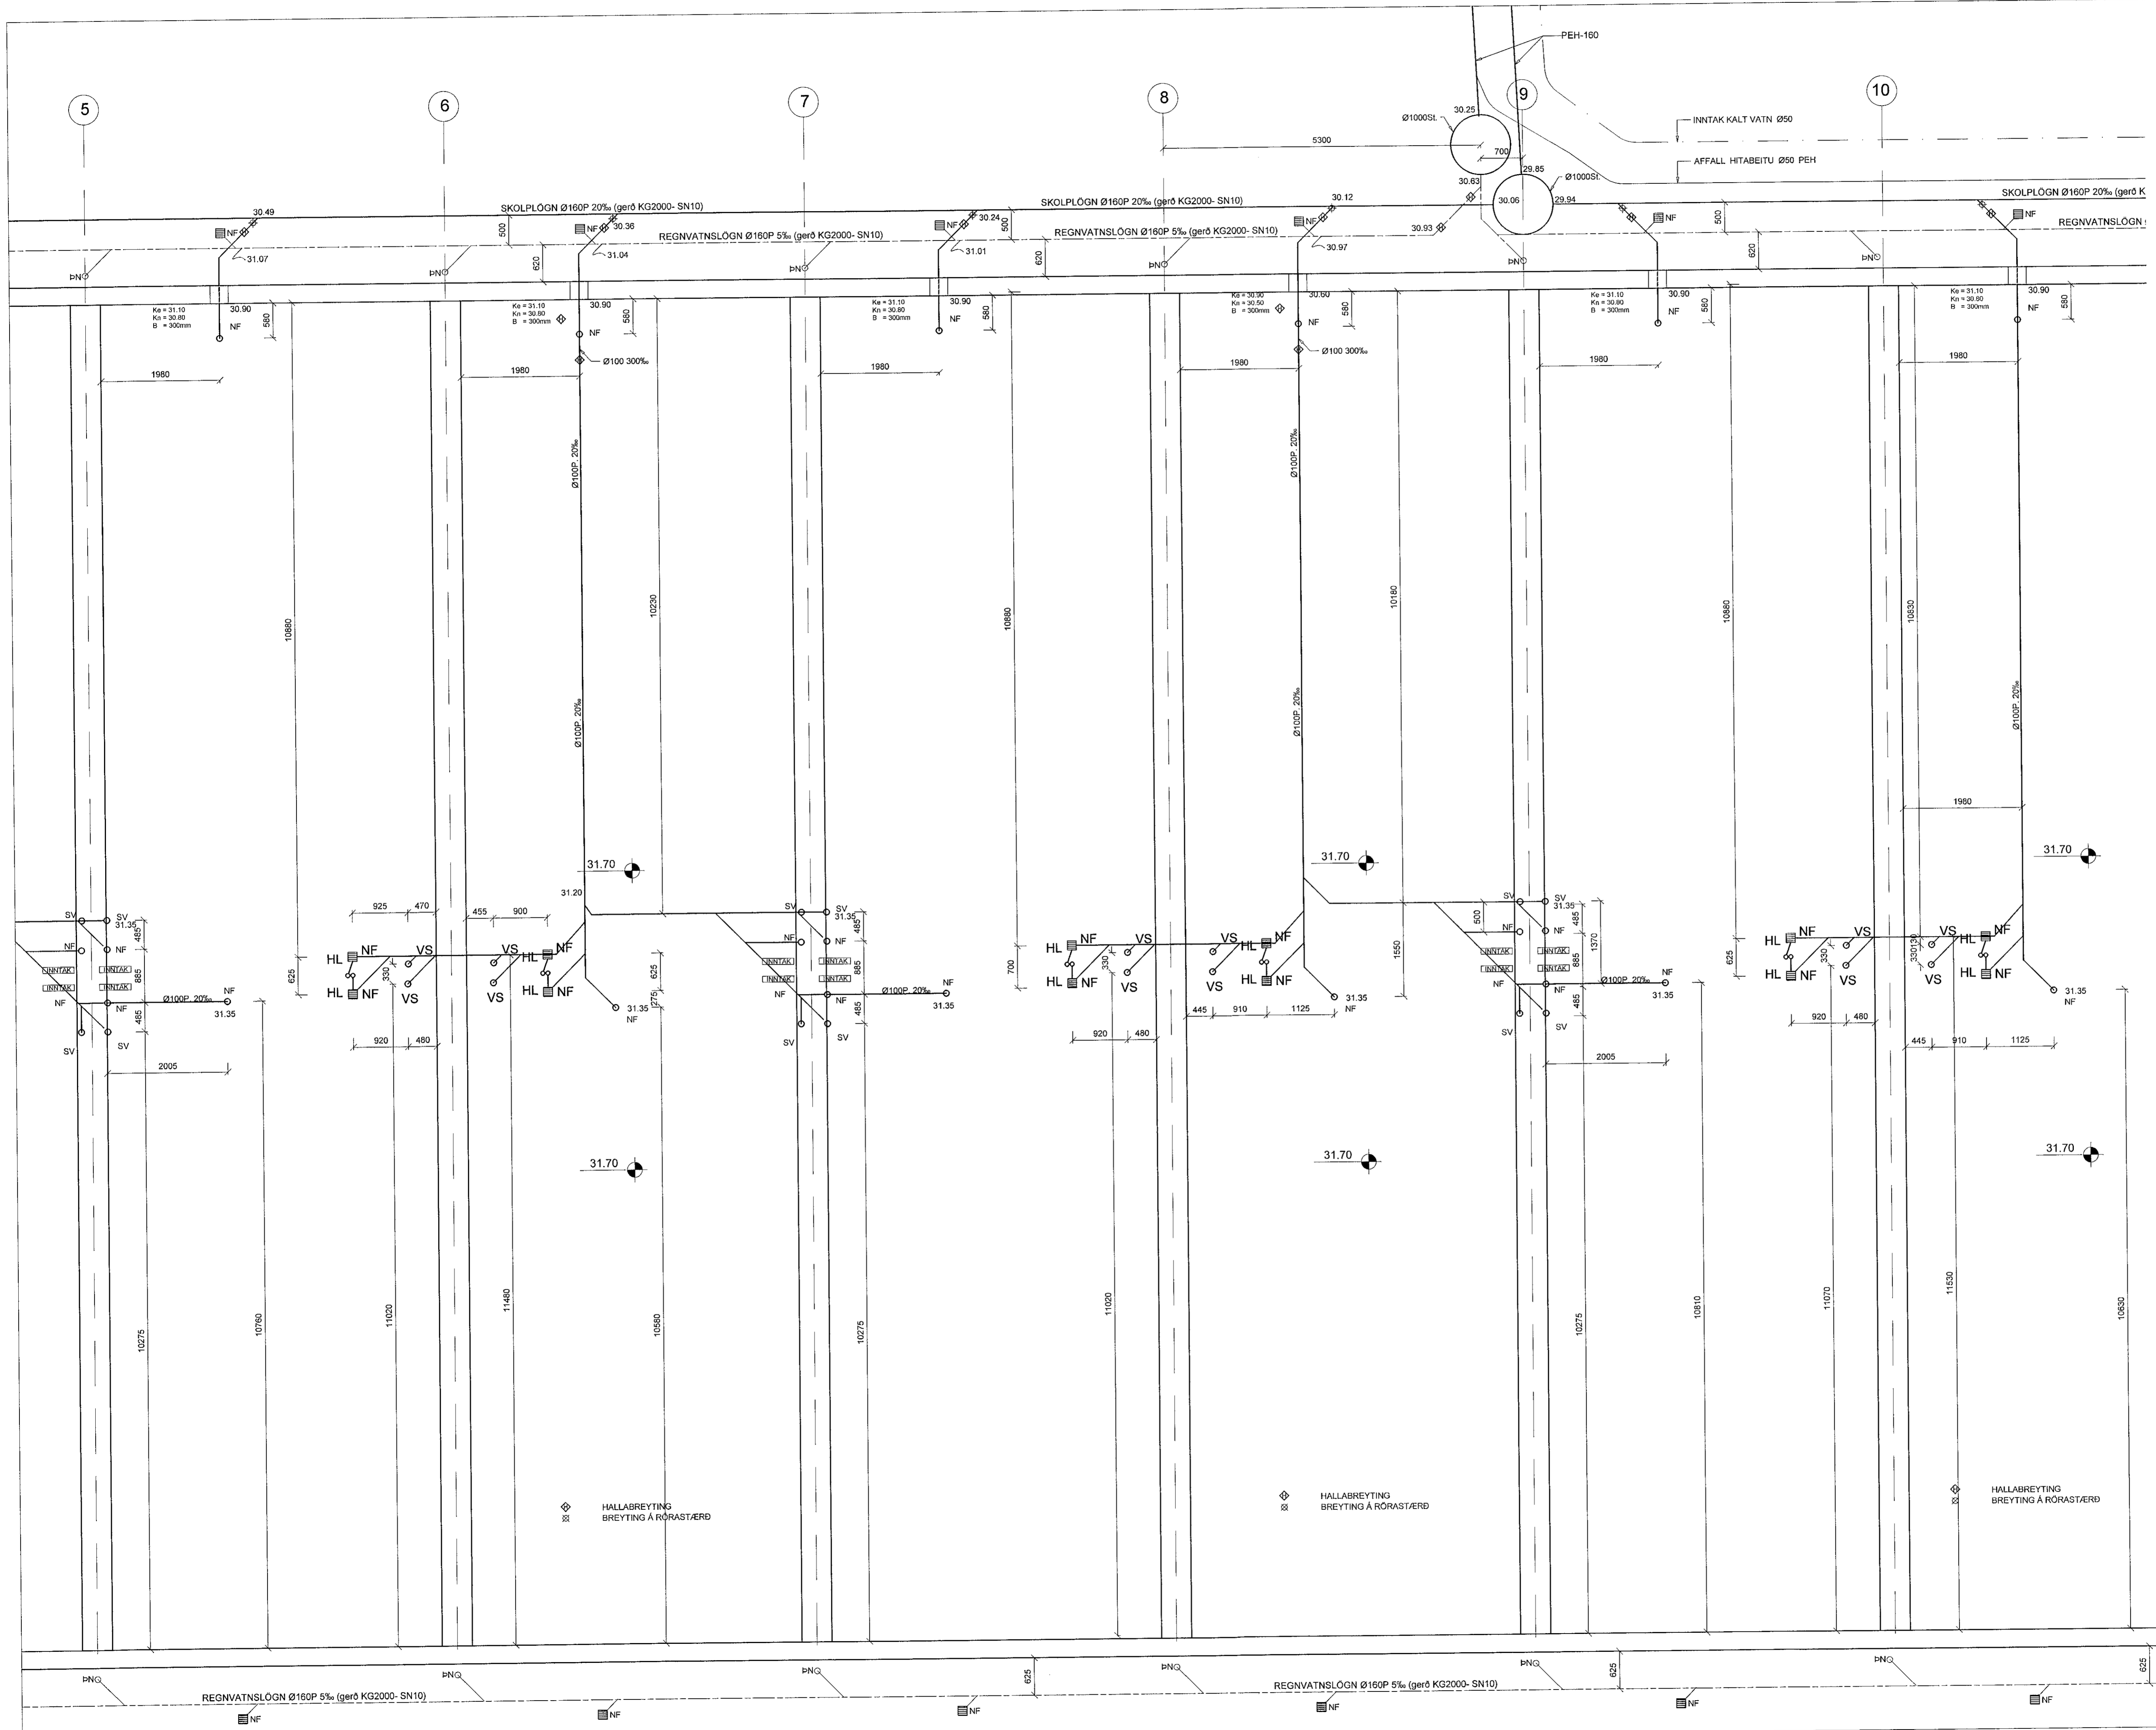

Verkfærðistofa Ívars Haukssonar ehf.
 Síðumúli 13, 108 Reykjavík
 Sími: 695-4337
 e-mail: ivar@vha.is
 www.vha.is
 Kennitala: 540212-2790

VÍH

Hannað H.A.	Teiknað H.A.	Samþykkt: Kennitala 110383-5339
DOFRAHELLA 1 HAFNARFIRÐI LAGNIR GRUNNMYND LAGNA Í JÖRD		
Mkv. 1:50	Teikn. nr. 3-0.1A	Verk nr. 2023-07
Áritun samþreyingarstjóra/Útvefingarsýslu:		Útgáfa Dags. A JAN. '23