


Samþykkt þann  
 02. mars 2023  
 Íh. byggingarfulltrúans í Hafnarfirði  
 Robert A. Róbertsson

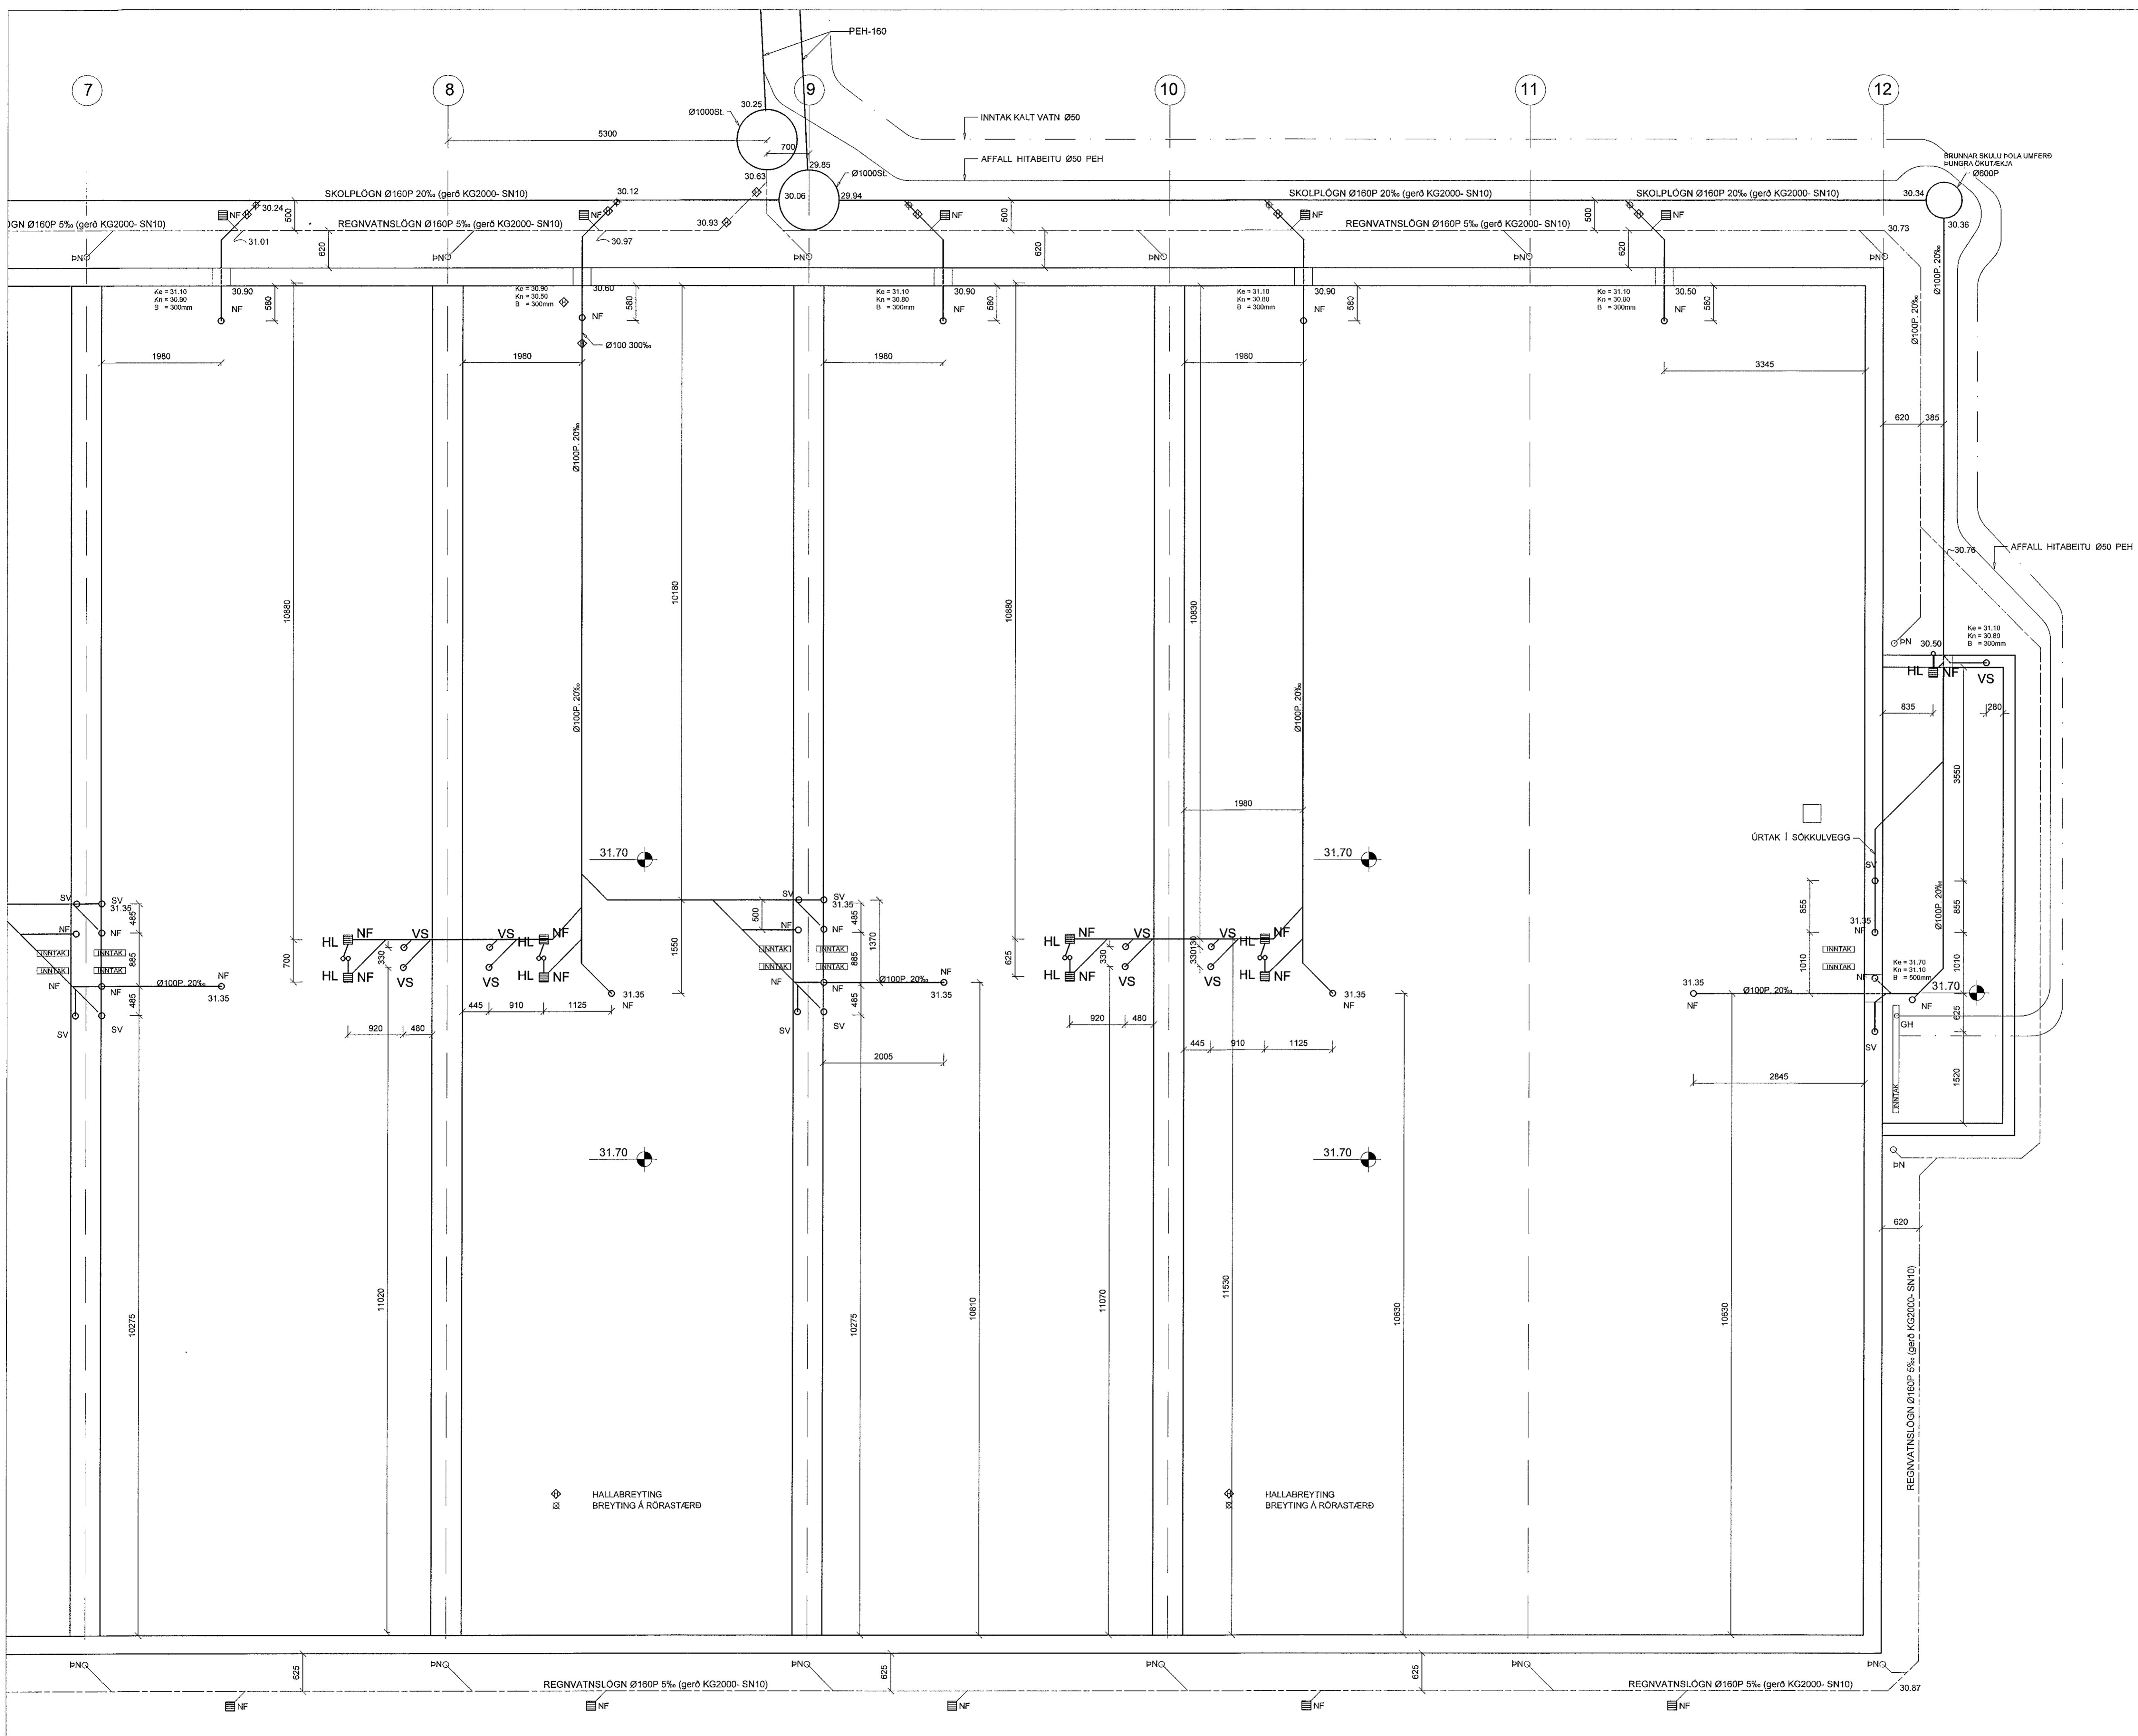

1	2	3	4	5	6	7	8	9	10	11	12

LYKILMYND

Verkfræðistofa Ívars Haukssonar ehf.  
**VÍH**  
 Síðumúli 13, 108 Reykjavík  
 Sími: 695-4337  
 e-mail: ivar@vha.is  
 www.vha.is  
 Kennitala: 540212-2790

Hannað H.Á.	Talknað H.Á.	Samþykkt: Kennitala 110383-5339
----------------	-----------------	------------------------------------

**DOFRAHELLA 1**  
 HAFNARFIRÐI  
 LAGNIR  
 GRUNNMYND LAGNA Í JÖRD

Mkv. 1.50	Teikn. nr. <b>3-0.1B</b>	Verk nr. 2023-07
--------------	-----------------------------	---------------------

Áritun samþættingarstjórnunar / hönnunaraðjóra: *[Signature]* Útgáfa Dags.  
 A JAN '23