



Samþykkt þann
 02. mars 2023
 Íh. byggingarfulltrúans í Hafnarfirði
 Róbert A. Róbertsson

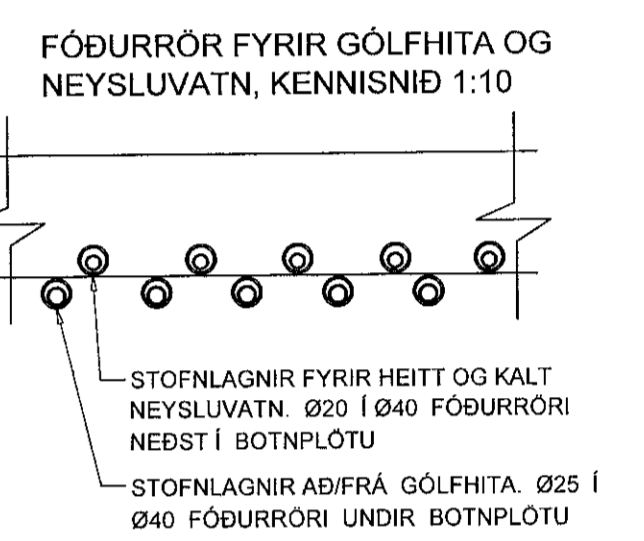

TAFLA YFIR GÓLFGEISLA, FRAMRÁÐARHITI 42°C

SLAUFUR NR.	LÁMARKS AFKÖST W	MESTA LENGD M	STADSETNING	ATRUGASEMIR
1	2.109	111		
2	1.681	99		
3	1.919	101		
4	2.464	112		
Samtals:				8.373

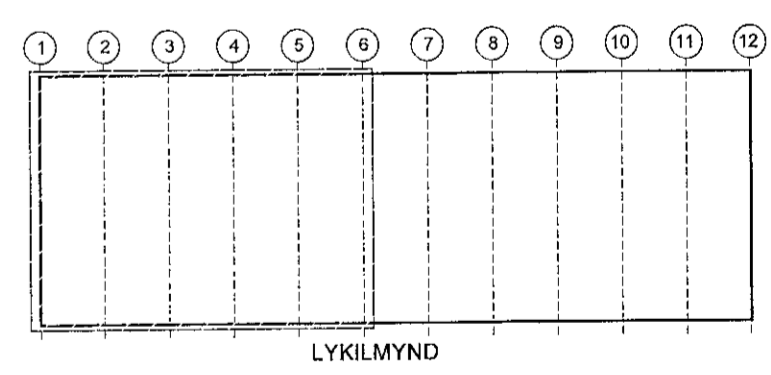

GÓLFHITAKERFI ER BYGGT UPP MEÐ SLAUFUM SEM TENGJAST DEILIKISTU. LAGNAEFNI SKAL VERA Ø20x2 PEX PLASTLAGNIR MEÐ SÚREFNISÞÉTTRI KÁPU. GÓLFHITALAGNIR KOMA Í ÍLÖGN. ALMENNT MEÐ 300mm MILLIBILI NEMA ÞAR SEM ANNAD ER SYNT.

GÓLFHITA ER STÝRT MEÐ LOFTHITASTYRDUM HITANEMUM. HITANEMA SKAL KOMID FYRIR Á INNVEGG Í 1500mm HÆÐ FRÁ GÓLFI, T.D. OFAN VÍÐ LIÓSAROFA.

Verkfræðistofa Ívars Haukssonar ehf.
 Síðumúli 13, 108 Reykjavík
 Sími: 695-4337
 e-mail: ivar@vha.is
 www.vha.is
 Kennitala: 540212-2790

Hannað H.Á. Teiknað H.Á. Samþykkt: *Róbertsson*
 Kennitala 110383-5339

DOFRAHELLA 1
 HAFNARFIRÐI
 LAGNIR
 GRUNNMYND GÓLFHITALAGNA
 TAFLA FYRIR GÓLFHITA

Mkv. 1:50 Verkn. nr. 3-1.1 Verk nr. 2023-07
 Útgáfa Dags. A JAN '23

Áritun samþemningarhönnuðar / hönnunarskjótra: *[Signature]*