



Samþykkt þann  
 02. mars 2023  
 Íh. byggingarfulltrúans í Hafnarfirði  
 Róbert A. Róbertsson

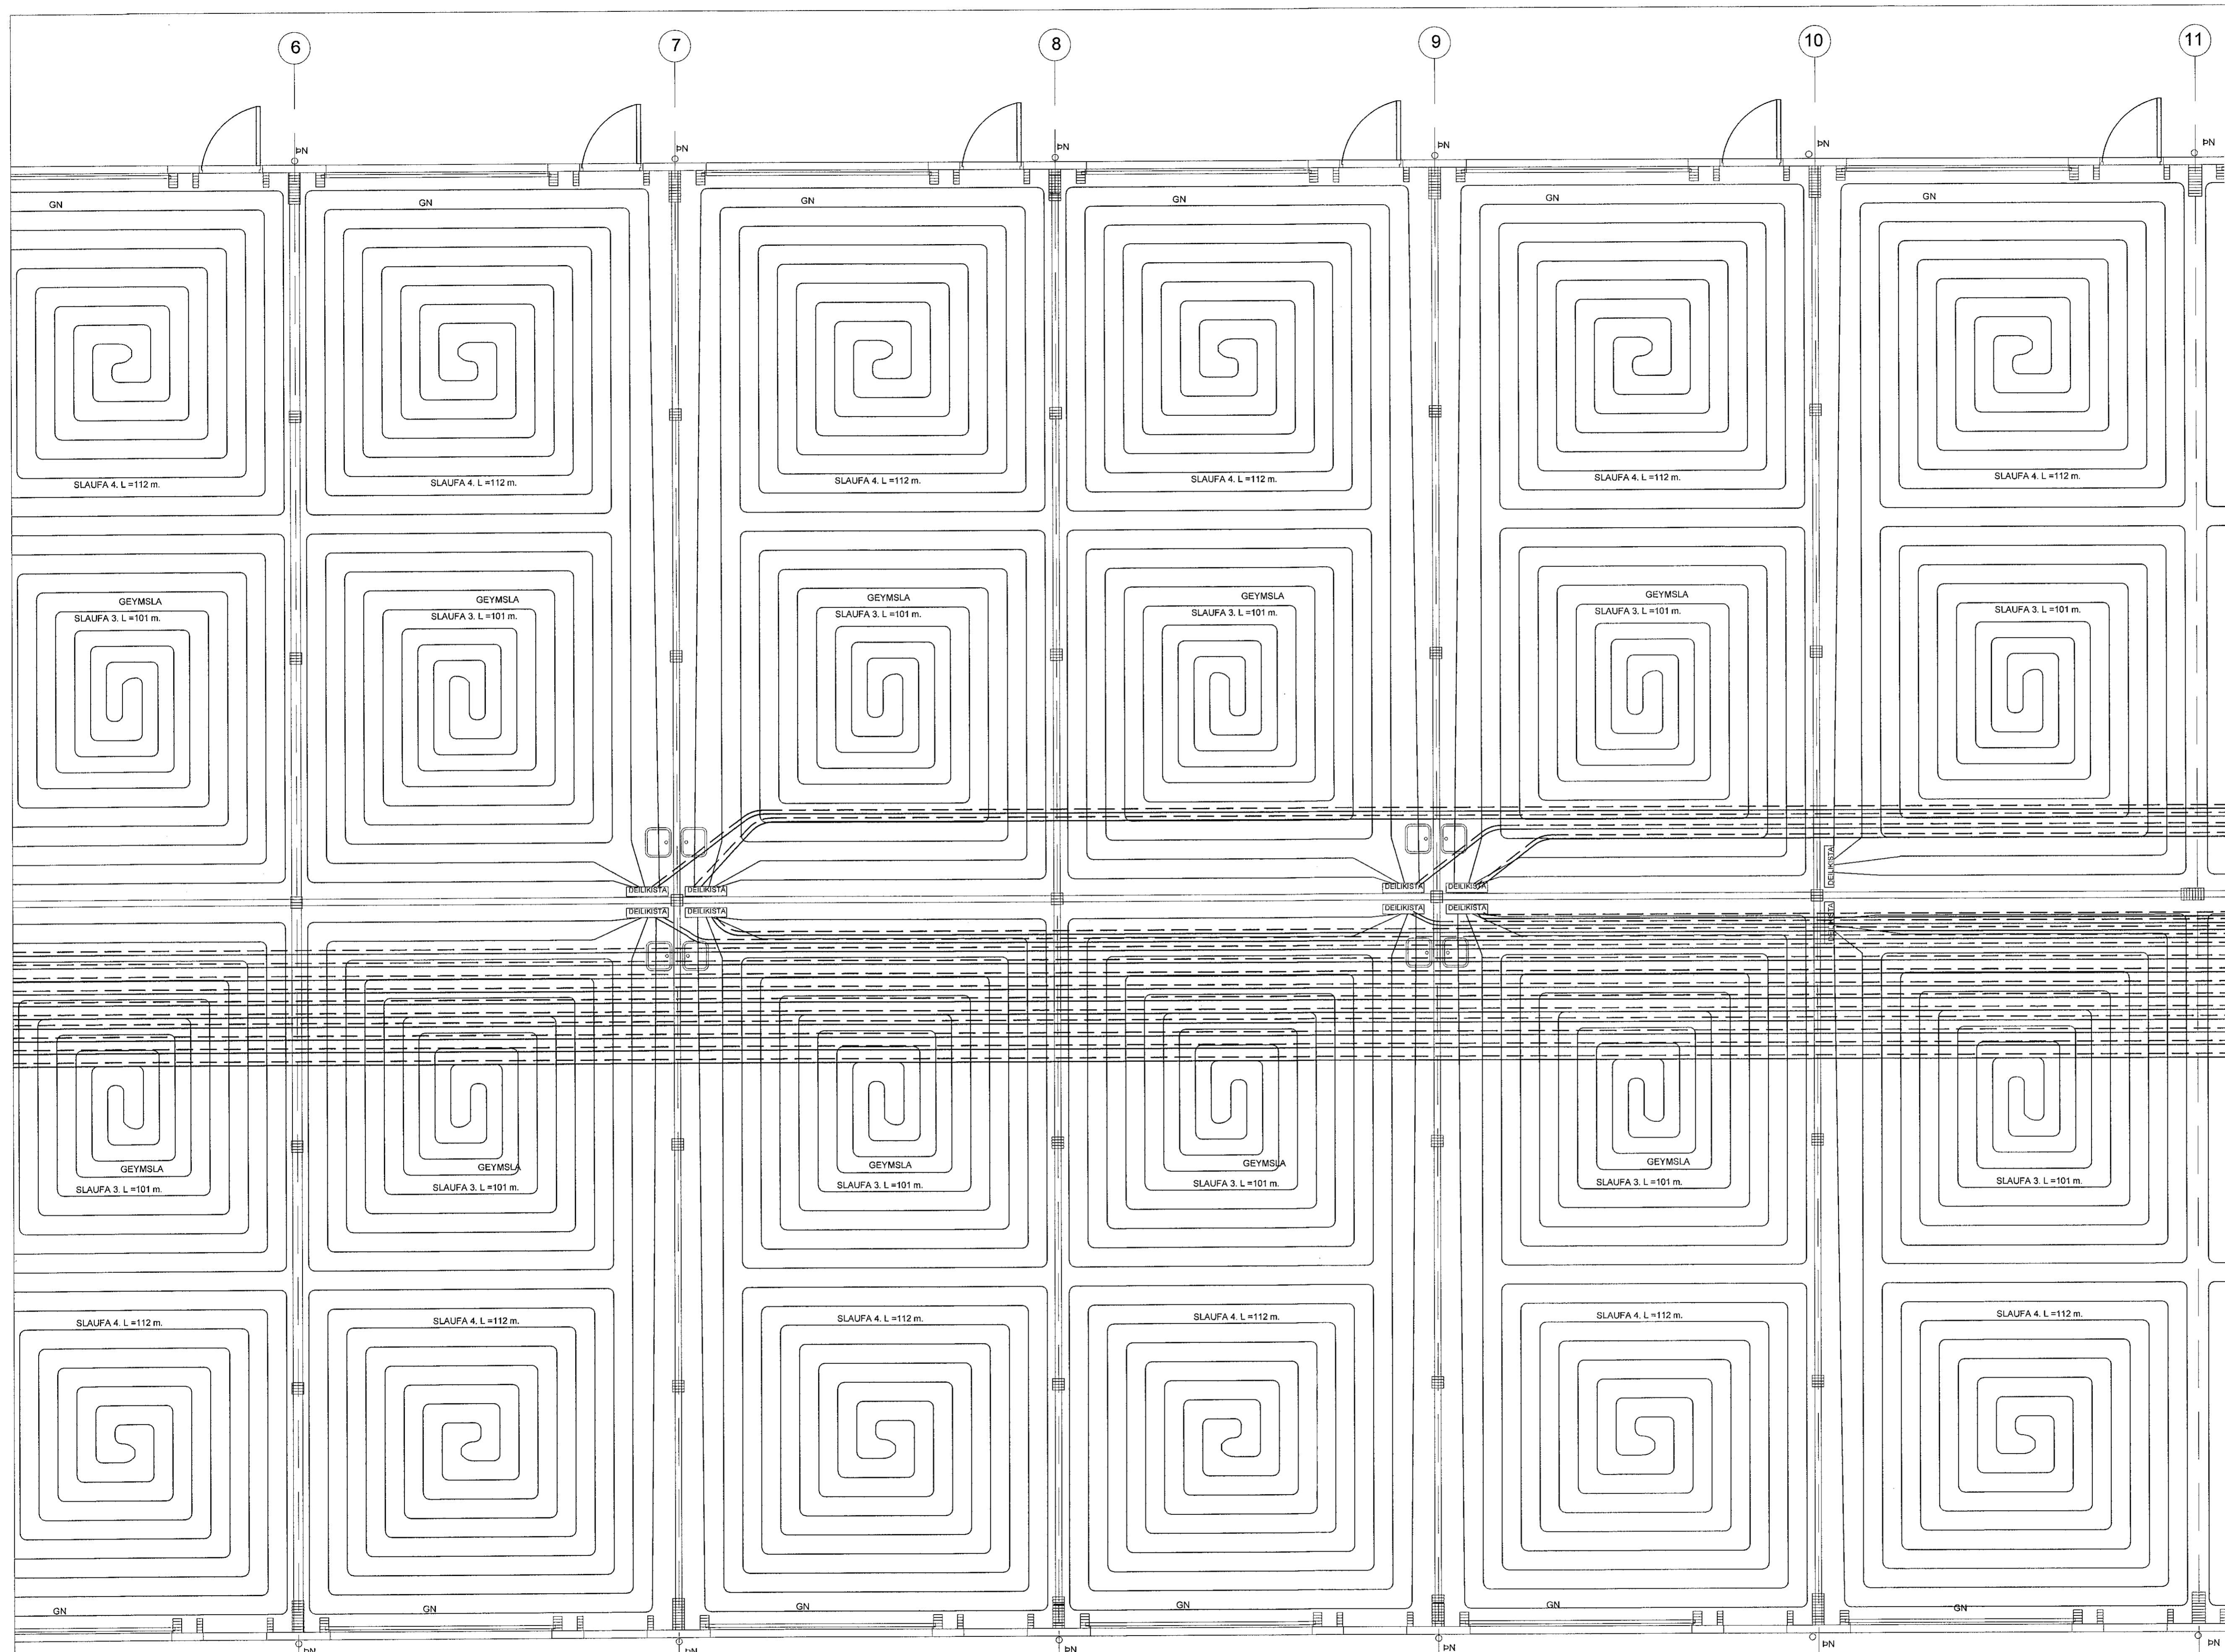


FÓÐURRÖR FYRIR GÓLFHITA OG NEYSLUVATN, KENNISNIÐ 1:10

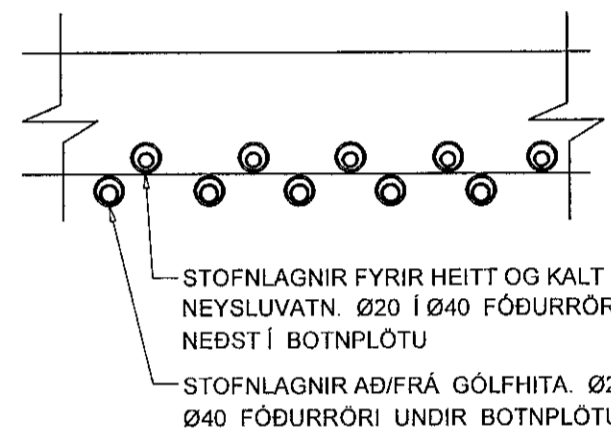

TAFLA YFIR GÓLFGEISLA, FRAMRÁSARHITI 42°C

SLAUF NR.	LÁMARKS AFKÖST W	MESTA LENGD M	STADSETNING	ATHUGASEMDIR
1	2.109	111		
2	1.881	99		
3	1.919	101		
4	2.464	112		
Samtals:		8.373		

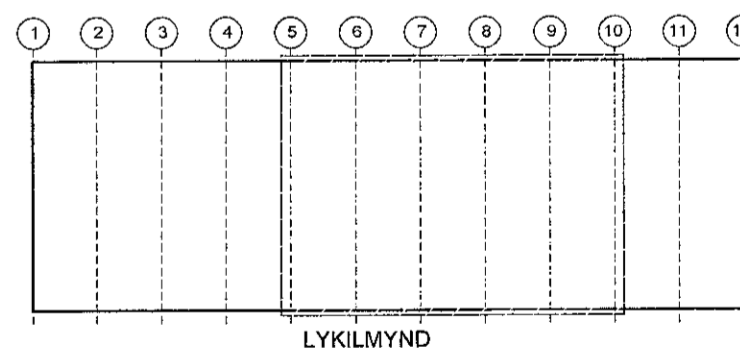

GÓLFHITAKERFI ER BYGGT UPP MEÐ SLAUFUM SEM TENGJAST DEILIKISTU. LAGNAEFNI SKAL VERA Ø20x2 PEX PLASTLAGNIR MEÐ SÜREFNISÞÉTTRI KÁPU. GÓLFHITALAGNIR KOMA Í ÍLÖGN, ALMENNT MEÐ 300mm MILLIBILI NEMA ÞAR SEM ANNAD ER SÝNT.

GÓLFHITA ER STÝRT MEÐ LOFTHITASTÝRÐUM HITANEMUM. HITANEMA SKAL KOMIÐ FYRIR Á INNVEGG Í 1500mm HÆÐ FRÁ GÓLFI, T.D. OFAN VIÐ LJÓSARÓFA.

GÓLFHITAKERFI ER BYGGT UPP MEÐ SLAUFUM SEM TENGJAST DEILIKISTU. LAGNAEFNI SKAL VERA Ø20x2 PEX PLASTLAGNIR MEÐ SÜREFNISÞÉTTRI KÁPU. GÓLFHITALAGNIR KOMA Í ÍLÖGN, ALMENNT MEÐ 300mm MILLIBILI NEMA ÞAR SEM ANNAD ER SÝNT.

GÓLFHITA ER STÝRT MEÐ LOFTHITASTÝRÐUM HITANEMUM. HITANEMA SKAL KOMIÐ FYRIR Á INNVEGG Í 1500mm HÆÐ FRÁ GÓLFI, T.D. OFAN VIÐ LJÓSARÓFA.

Verkfræðistofa Ívars Haukssonar ehf.  
 Síðumúli 13, 108 Reykjavík  
 Sími: 695-4337  
 e-mail: ivar@vha.is  
 www.vha.is  
 Kennitala: 540212-2790

**VÍH**

Hannað H.Á. Teiknað H.Á. Samþykkt: *[Signature]*  
 Kennitala 110383-5339

**DOFRAHELLA 1**  
 HAFNARFIRÐI

LAGNIR  
 GRUNNMYND GÓLFHITALAGNA  
 TAFLA FYRIR GÓLFHITA

Mkv. 1:50 Teikn. nr. 3-1.1A Verk nr. 2023-07

Artur samræmingarhönnuðar / hönnunarsjórnari: Úlgáa A. Daga. JAN. '23