



Samþykkt þann
02. mars 2023
fr Lyggingarfulltrúans í Hafnarfirði
Róbert A. Pálbertsson

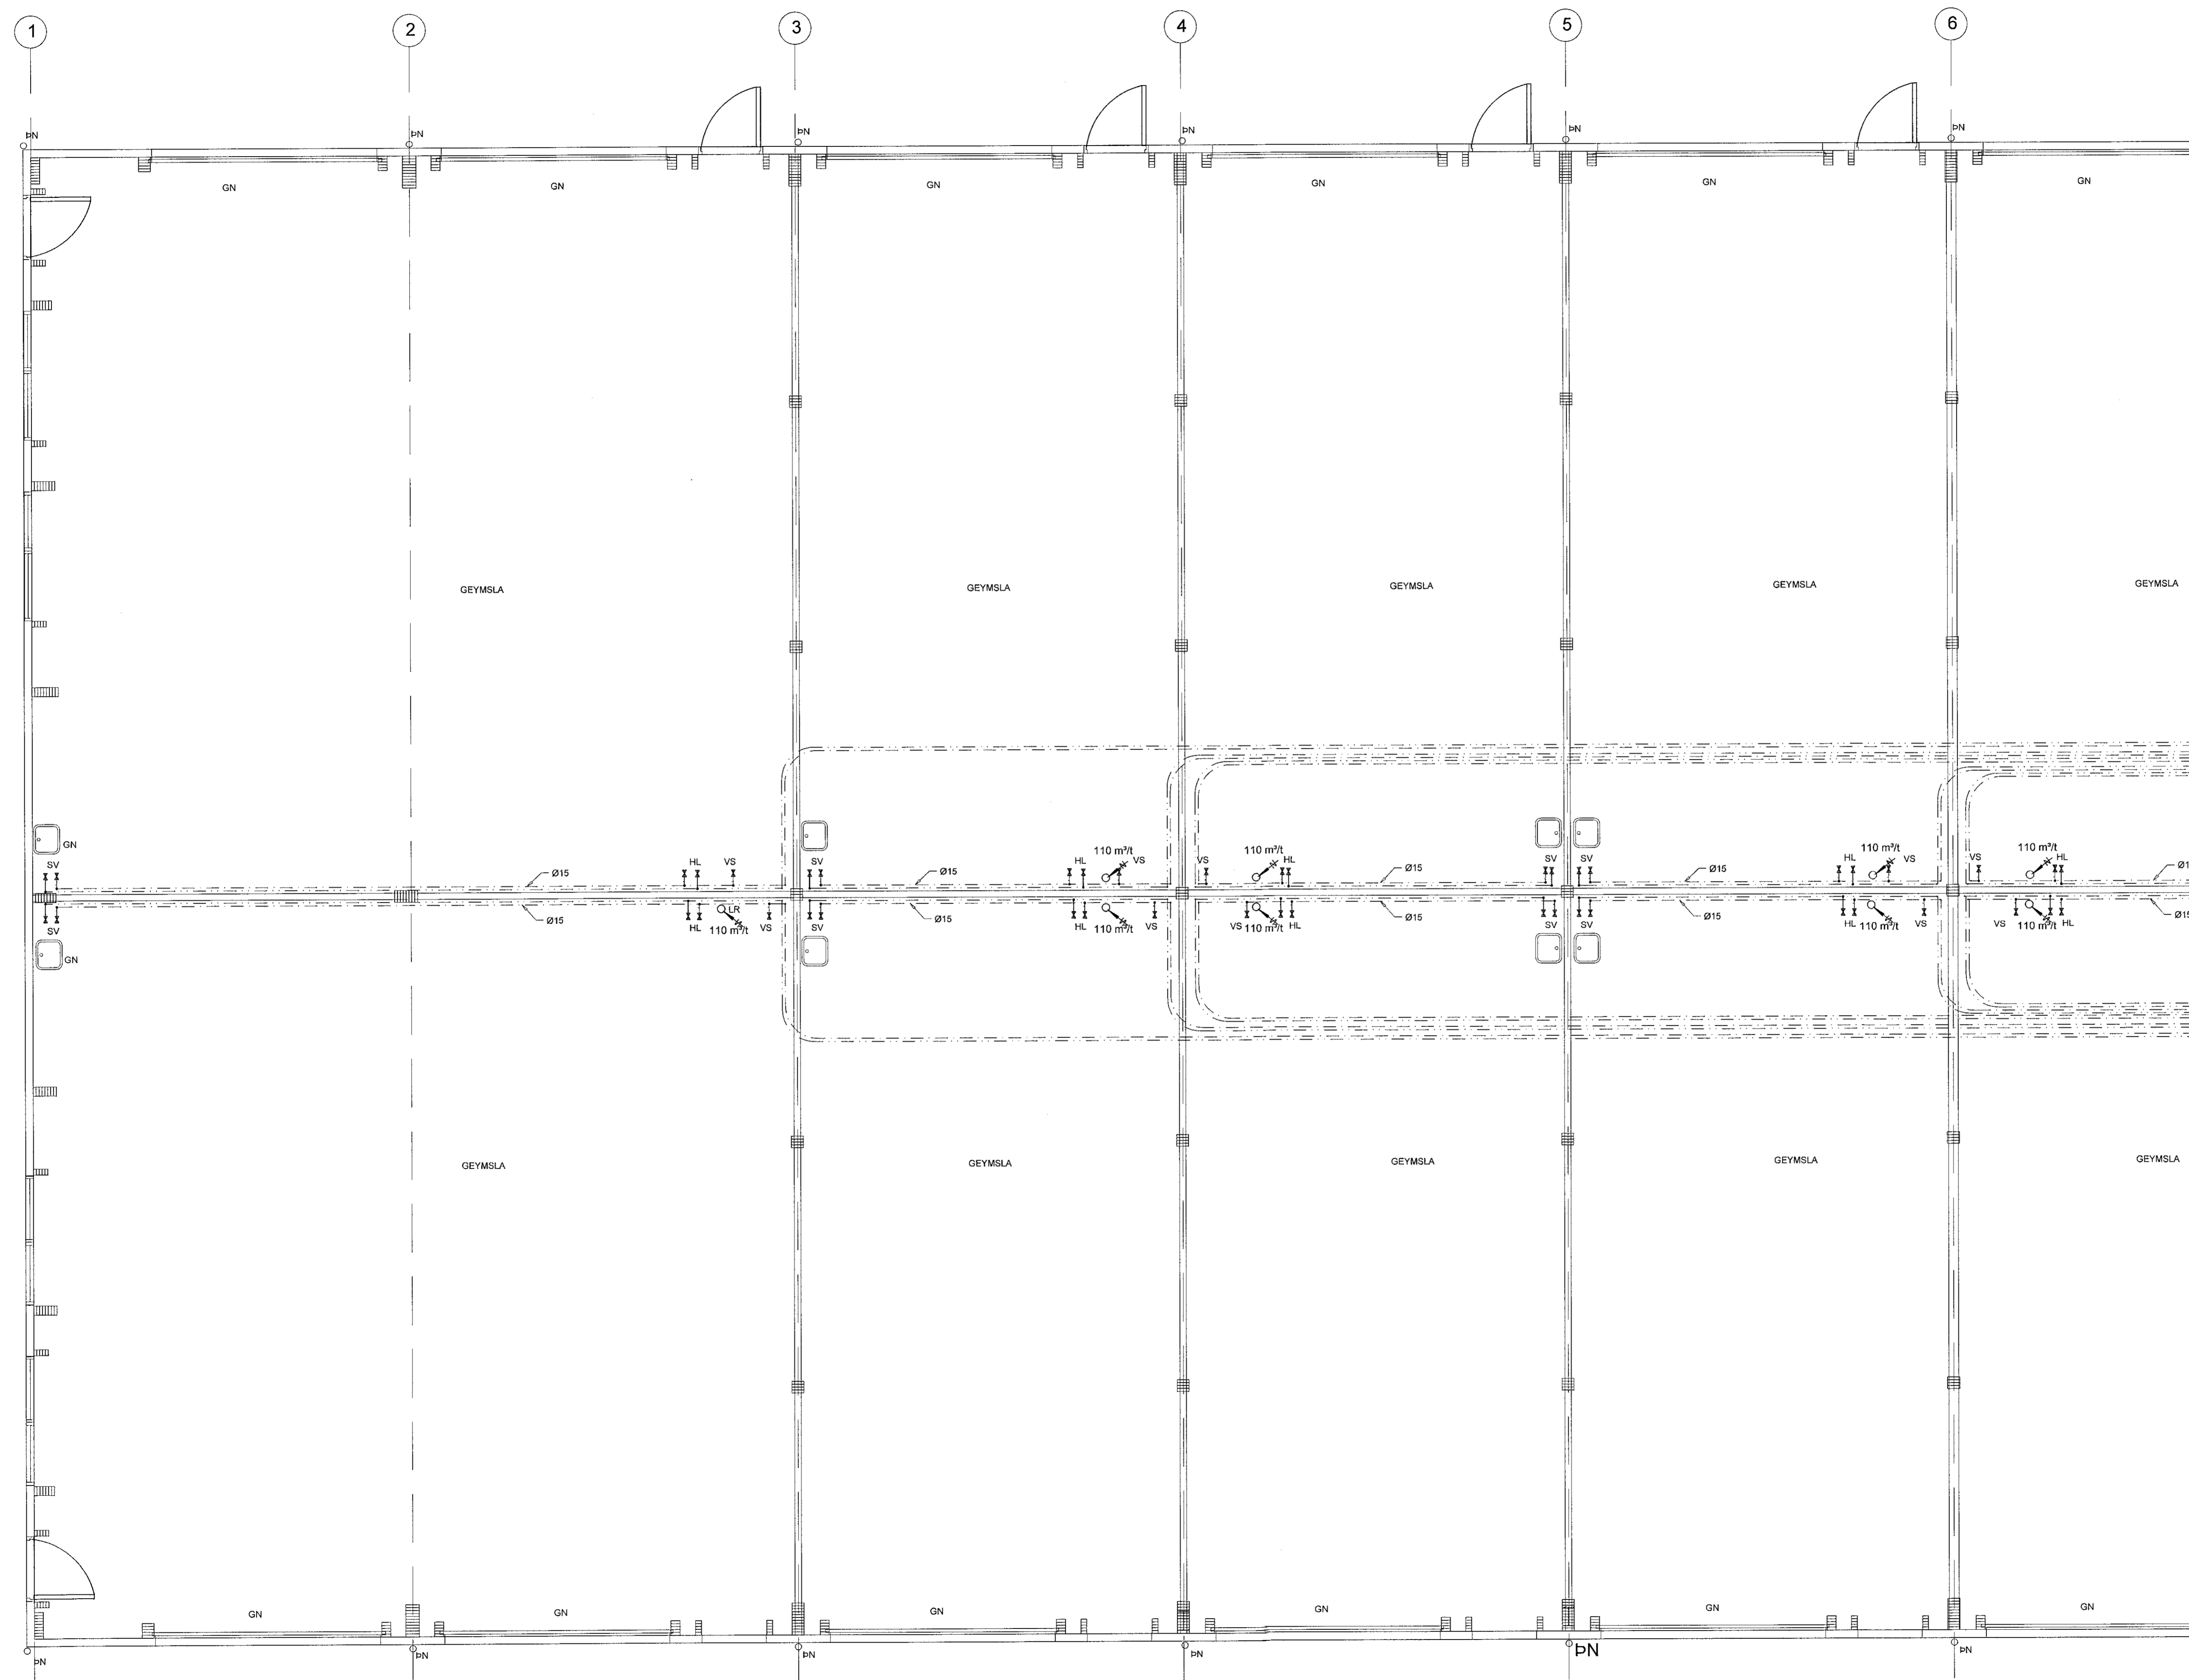


FÓÐURRÓR FYRIR GÓLFHITA OG NEYSLUVATN, KENNISNIÐ 1:10

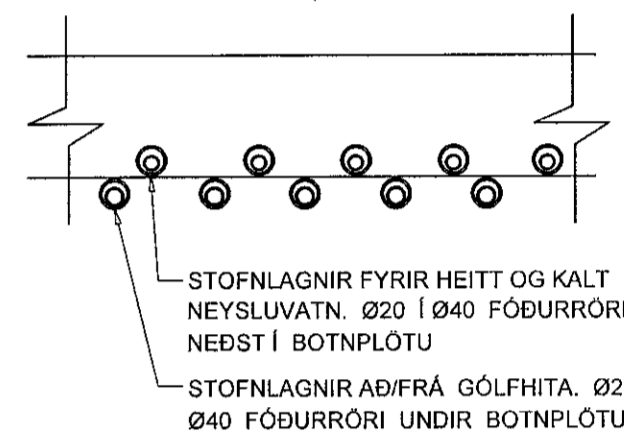

TAFLA YFIR GÓLFGEISLA, FRAMRÁSARHITI 42°C

SLAUFNA NR.	LÁMARIS AFKÖST W	MESTA LENGD M	STADSETNING	ATHUGASEMIR
1	2.109	111		
2	1.881	99		
3	1.919	101		
4	2.464	112		
Samtals	8.373			

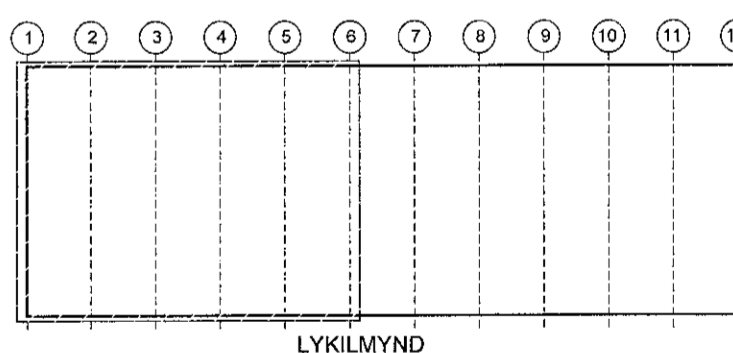

Verkfræðistofa Ivars Haukssonar ehf.
Stöðuvöll 13, 108 Reykjavík
Sími: 695-4337
e-mail: ivar@vha.is
www.vha.is
Kennitala: 540212-2790

Hannað H.Á. Teiknað H.Á. Samþykkt: *[Signature]*
Kennitala 110383-5339

DOFRAHELLA 1
HAFNARFIRÐI
LAGNIR
GRUNNMYND NEYSLUVATNSLAGNA
TAFLA FYRIR GÓLFHITA

Msk. 1:50 Teikn. nr. **3-1.2** Verk nr. **2023-07**
Aritun samráðingargættur / Hönnunartíðni: Útgáfa Daga
A JAN '23