



Samþykkt þann
 02. mars 2023
 Íl. Byggingarfulltrúgagnir í Hæðarfirði
 Róbert A. Róbertsson

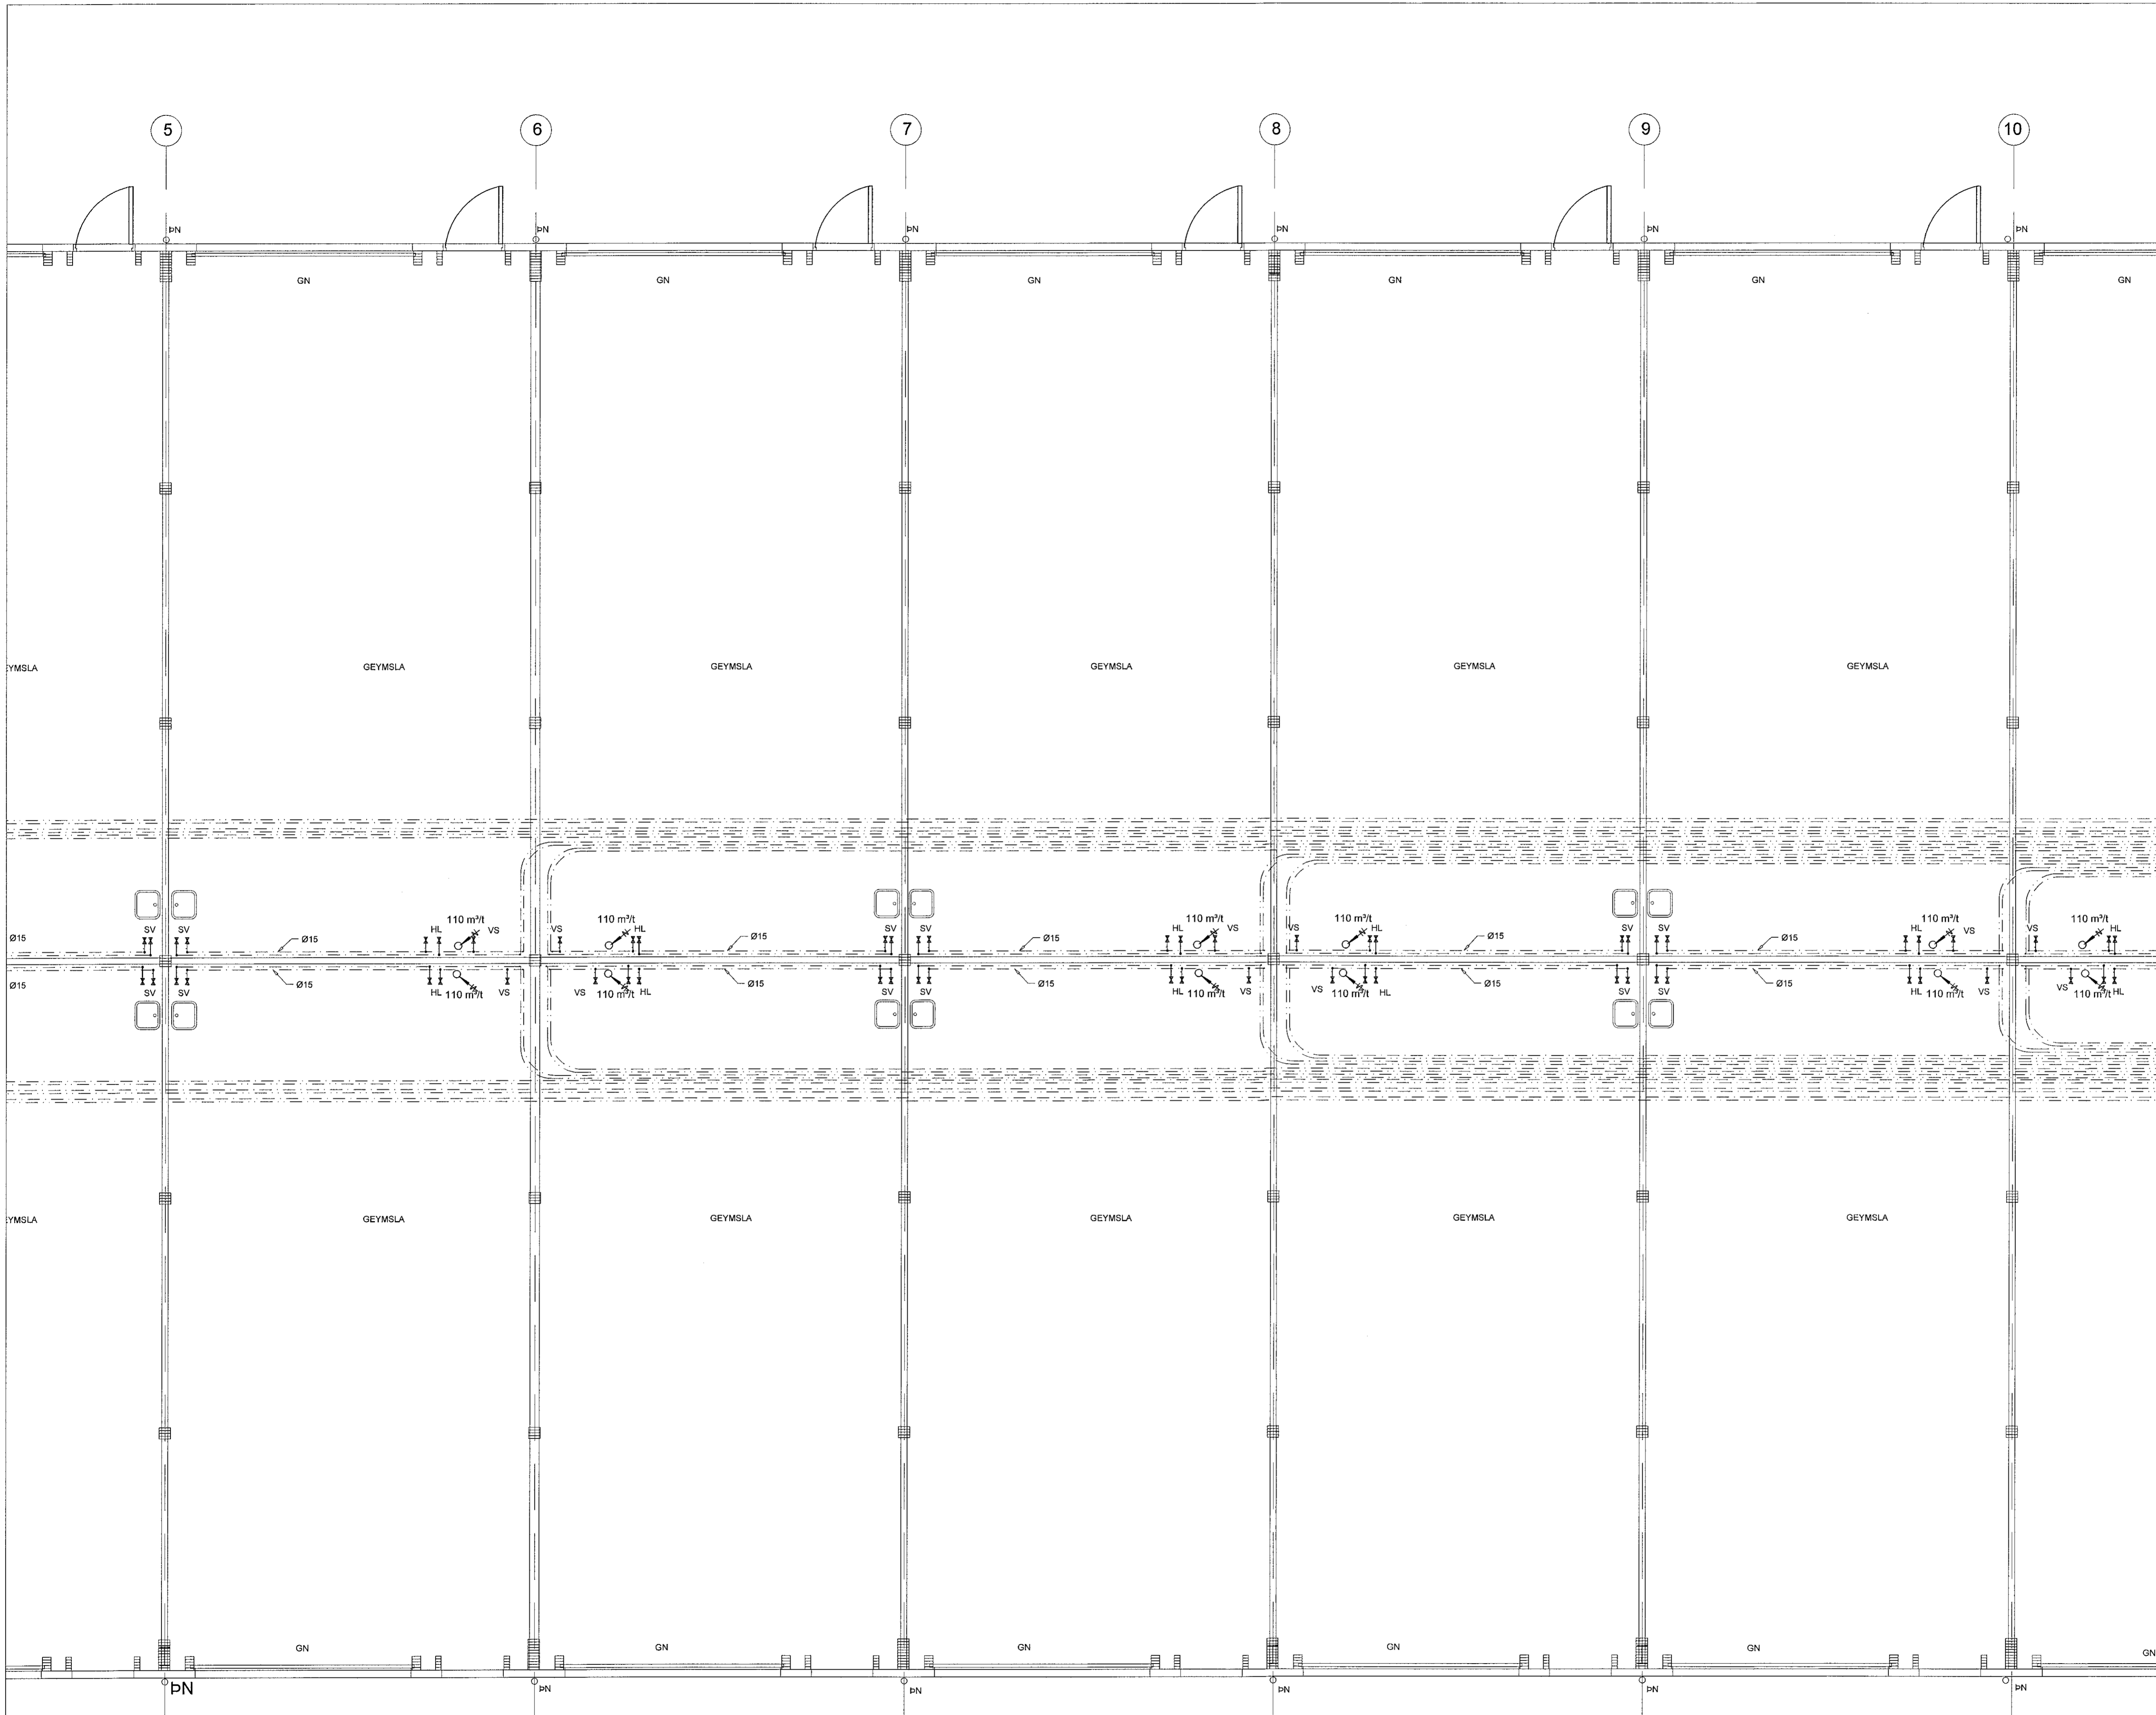


FÖÐURRÖR FYRIR GÓLFHITA OG NEYSLUVATN, KENNISNÍÐ 1:10

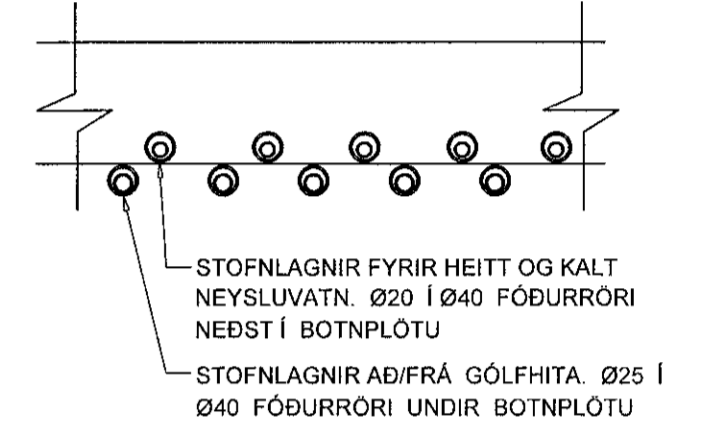

TAFLA YFIR GÓLFGEISLA, FRAMRÁSARHITI 42°C

SLAUFNA NR.	LÁMARKS AFKÖST W	MESTA LENGD M	STADSETNING	ATHUGASEMIR
1	2.109	111		
2	1.881	99		
3	1.919	101		
4	2.464	112		
Samtals:	8.373			

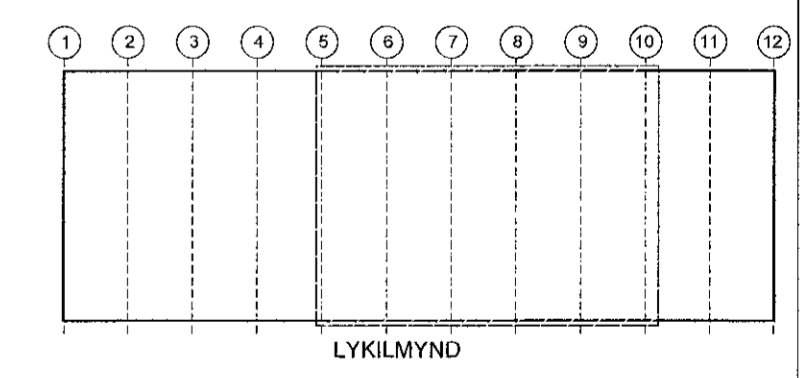

Verkfræðistofa Ívars Haukssonar ehf.
 Síðumúli 13, 108 Reykjavík
 Sími: 695-4337
 e-mail: ivar@vha.is
 www.vha.is
 Kennitala: 540212-2790

Hannað H.Á. Teiknað H.Á. Samþykkt: *[Signature]*
 Kennitala 110383-5339

DOFRAHELLA 1
 HAFNARFIRÐI
 LAGNIR
 GRUNNMYND NEYSLUVATNSLAGNA
 TAFLA FYRIR GÓLFHITA

Msk. 1:50 Teikn. nr. **3-1.2A** Verk nr. **2023-07**

Áritun samræmingarhönnuðar / hönnunarstjóra: *[Signature]* Útgáfa Dags. A JAN. 23