
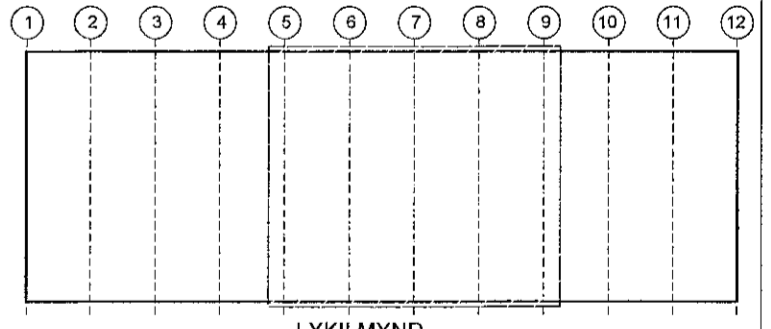


Samþykkt þann
 02. mars 2023
 Róbert A. Róbertsson

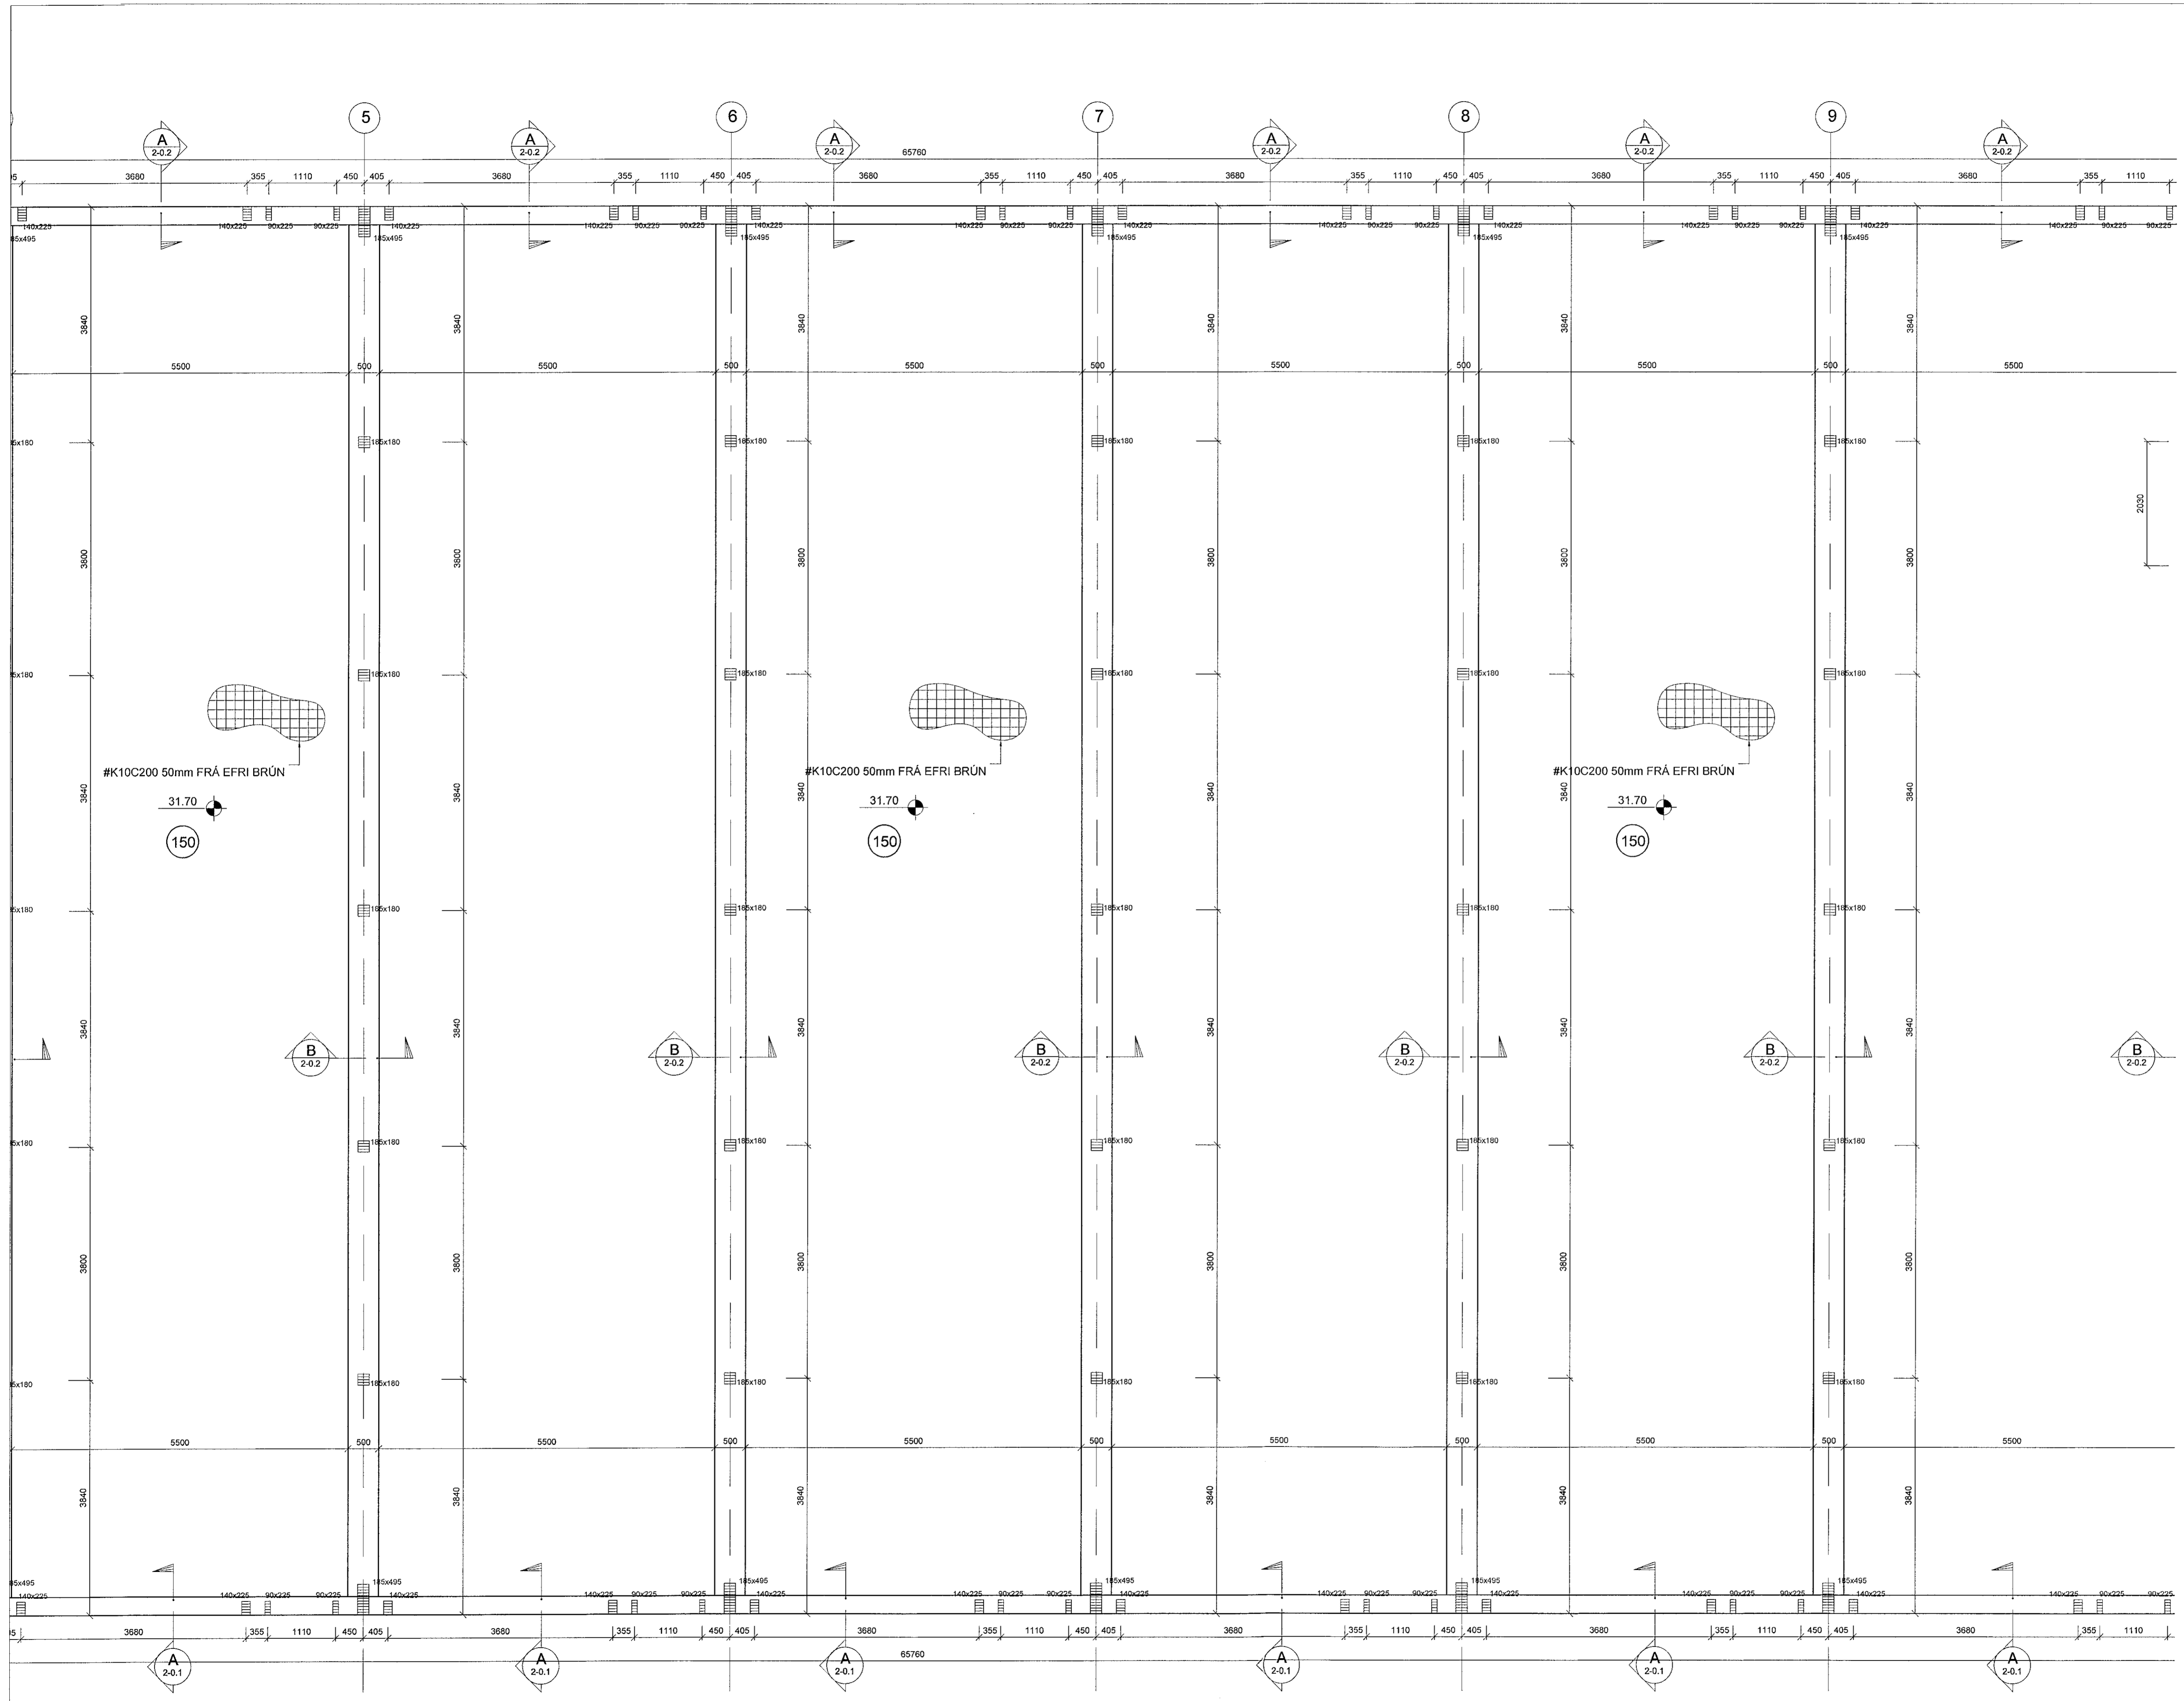

LYKILMYND

Verkfræðistofa Ívars Haukssonar ehf.
 Síðumúli 13, 108 Reykjavík
 Sími: 695-4337
 e-mail: ivar@vha.is
 www.vha.is
 Kennitala: 540212-2790

Hannað H.Á. Teiknað H.Á. Samþykkt: *[Signature]*
 Kennitala: 110383-5339

DOFRAHELLA 1
 HAFNARFIRÐI
 GRUNNMYND SÖKKLA

Mkv. 1:50 Teikn. nr. 2-0.1A Verk nr. 2023-07
 Ántun gæmningarhönnuðar / hönnunarsjóra: Útgáfa A Dags. JAN '23