
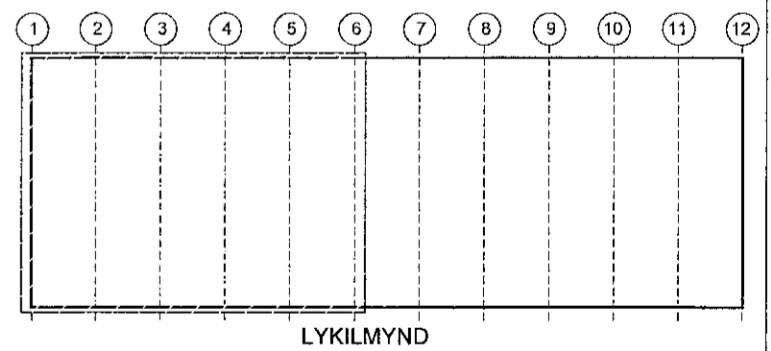


Samþykkt þann
 02. mars 2023
 H. Þingeyjarskálinn í Hafnarfirði
 Róbert A. Róbertsson

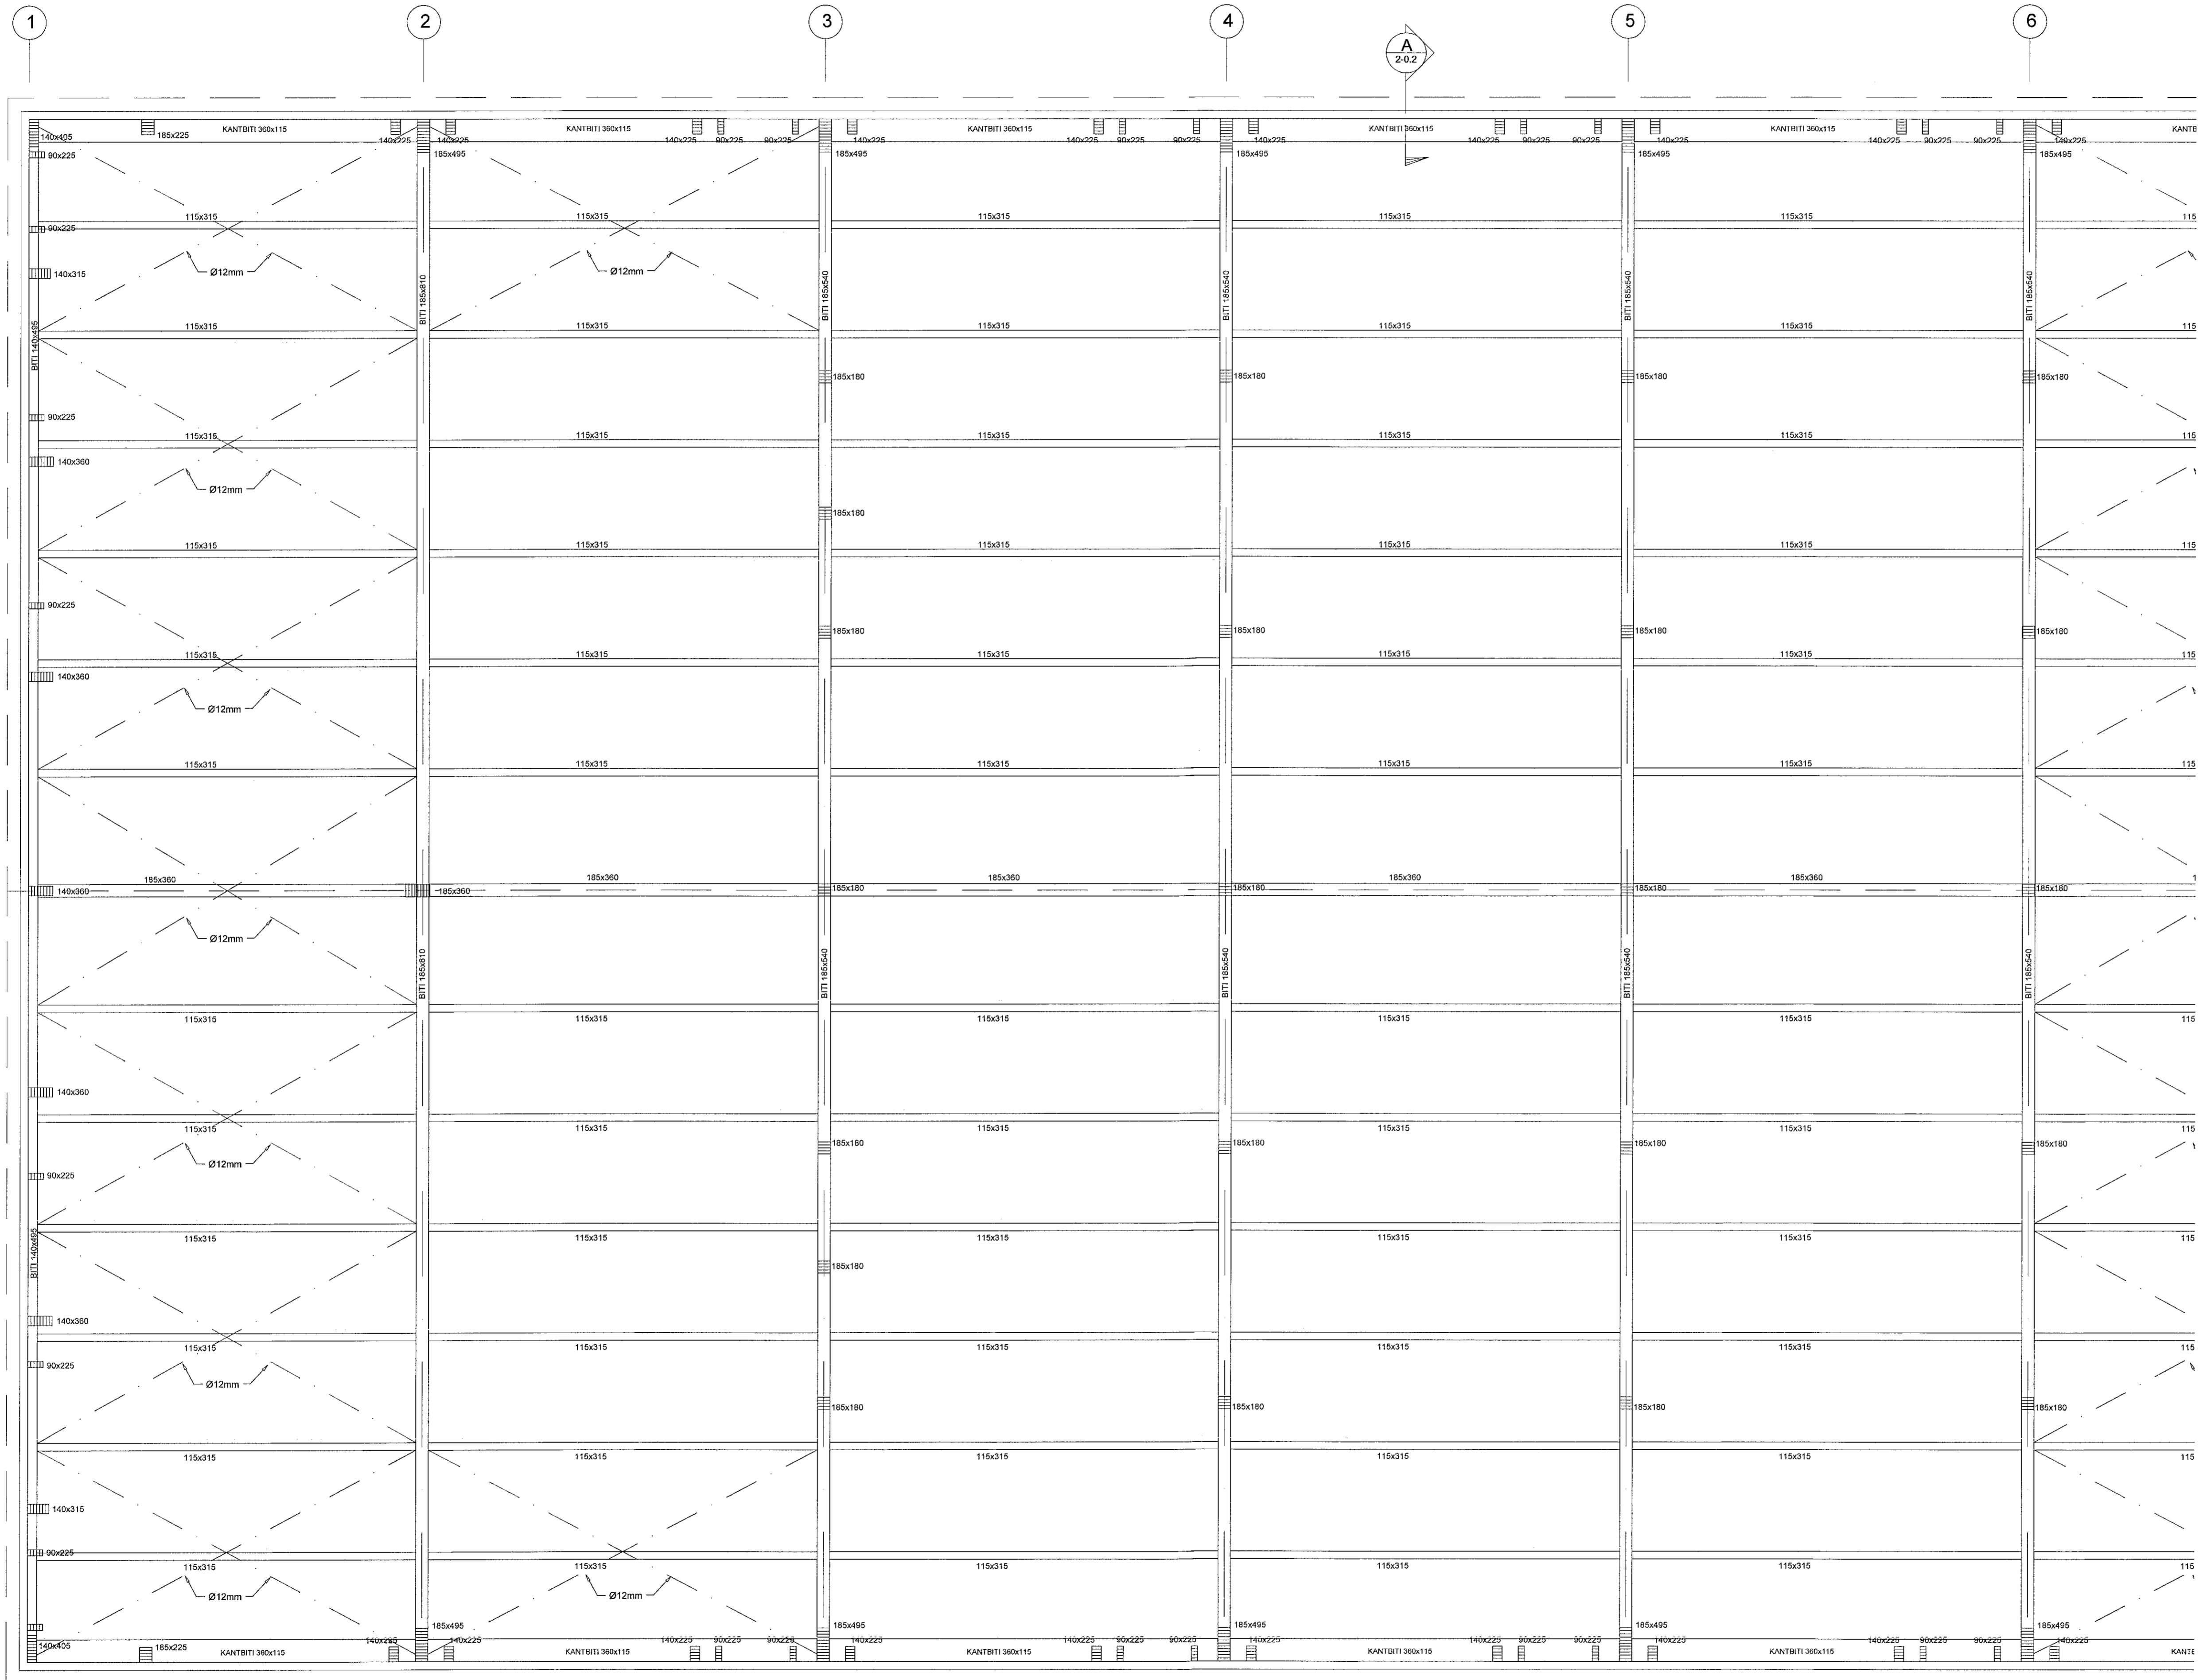

LYKILMYND

Verkfræðistofa Ívars Haukssonar ehf.
 Siðumúli 13, 108 Reykjavík
 Sími: 695-4337
 e-mail: ivar@vha.is
 www.vha.is
 Kennitala: 540212-2790

Hannað H.Á. Teiknað H.Á. Samþykkt: Róbert A. Róbertsson
 Kennitala: 110383-5339

DOFRAHELLA 1
 HAFNARFIRÐI
 GRUNNMÝND ÞAKVIRKIS

Mkv. 1:50 Teikn. nr. 2-2.1 Verk nr. 2023-07

Arftun/samráðgjafarhönnuðar / hönnunarsjónar: Útgáfa Dags. A JAN '23