
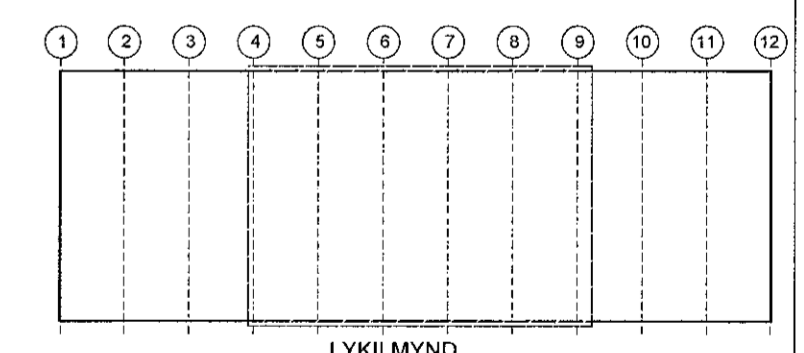


Samþykkt þann
 02. mars 2023
 Íh. Byggingarfulltrúi: Danís í Hafnarfirði
 Robert A. Róbertsson

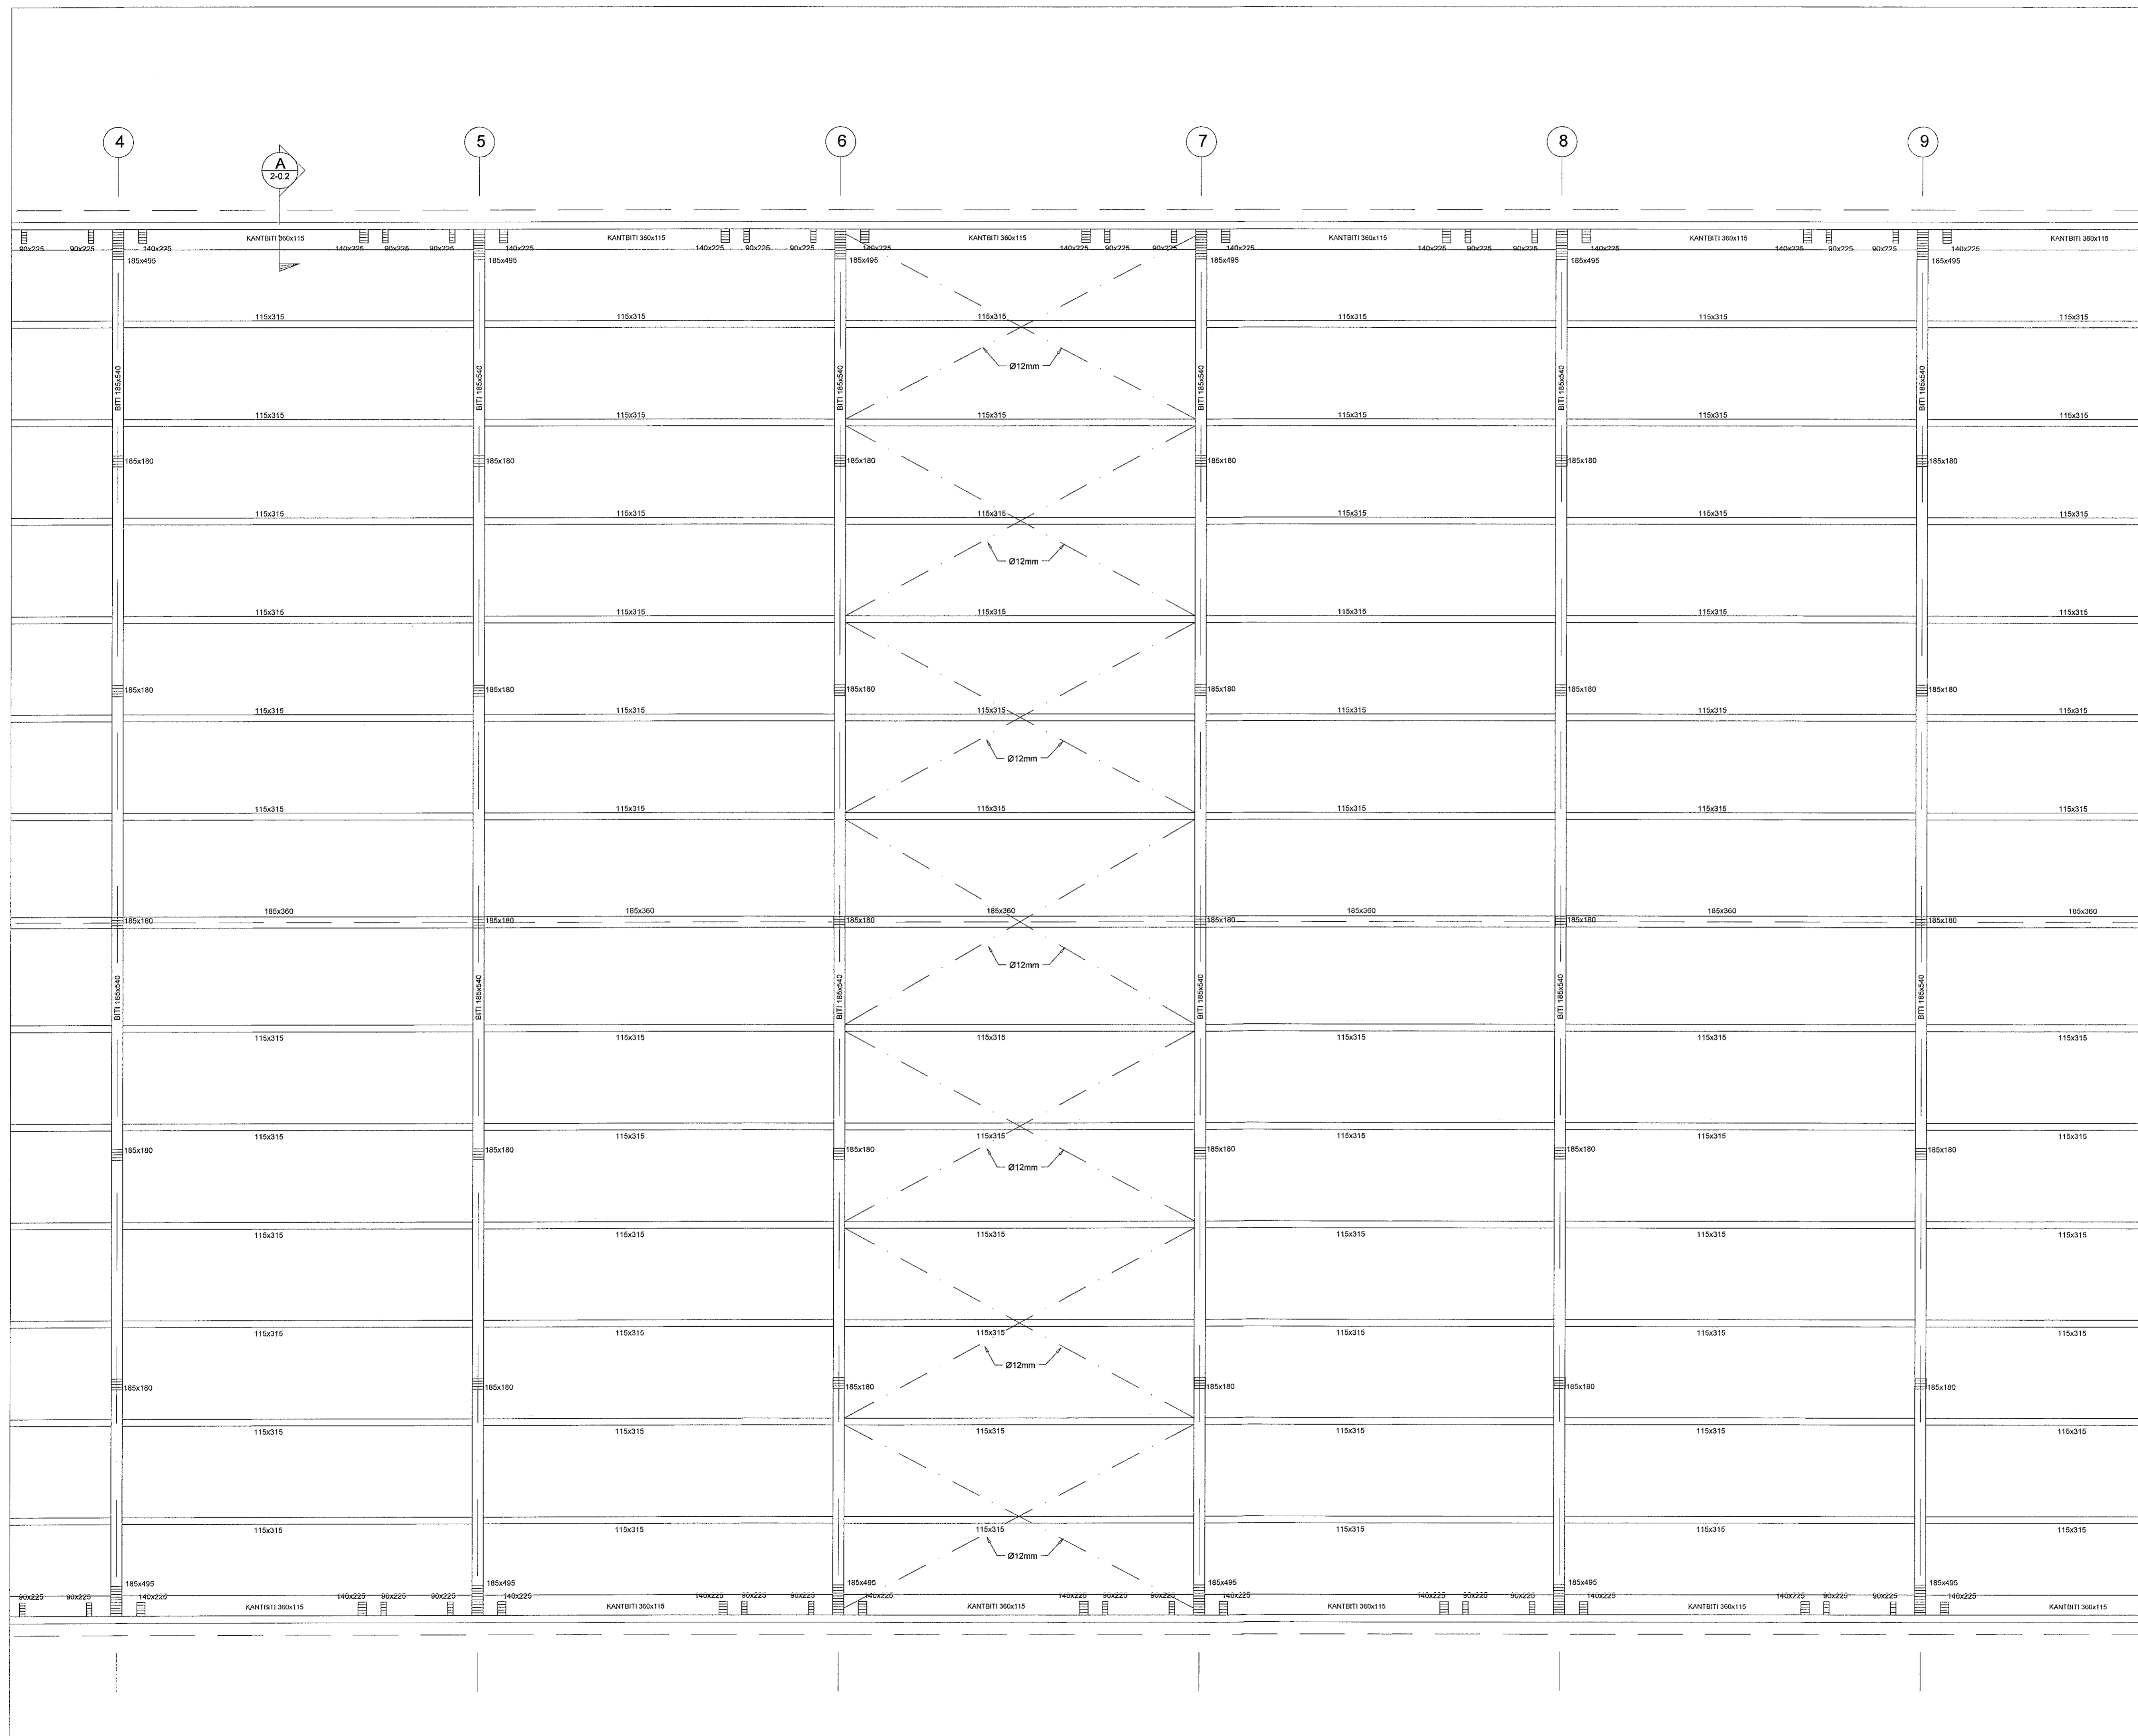

Verkfræðistofa Ívars Haukssonar ehf.
 Síðumúli 13, 108 Reykjavík
 Sími: 695-4337
 e-mail: ivar@vha.is
 www.vha.is
 Kennitala: 540212-2790

VÍH

Hannað H.Á. Teiknað H.Á. Samþykkt: *[Signature]*
 Kennitala: 110383-5339

DOFRAHELLA 1
 HAFNARFIRÐI
 GRUNNMYND ÞAKVIRKIS

Mkv. 1:50	Teikn. nr. 2-2.1A	Verk nr. 2023-07
Ántun samráðingarráðgjafa / hönnunarstjóra: <i>[Signature]</i>		Útgáfa A Days JAN. 23