
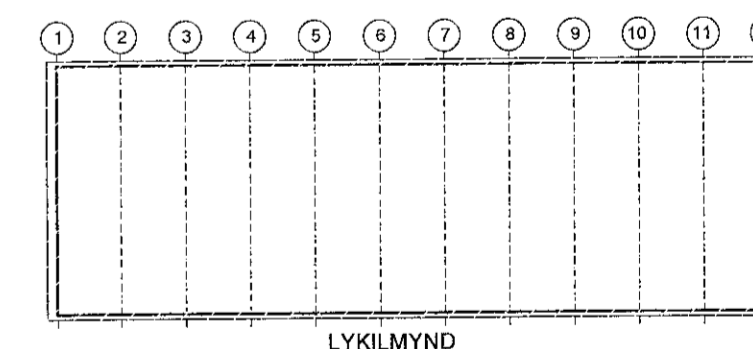
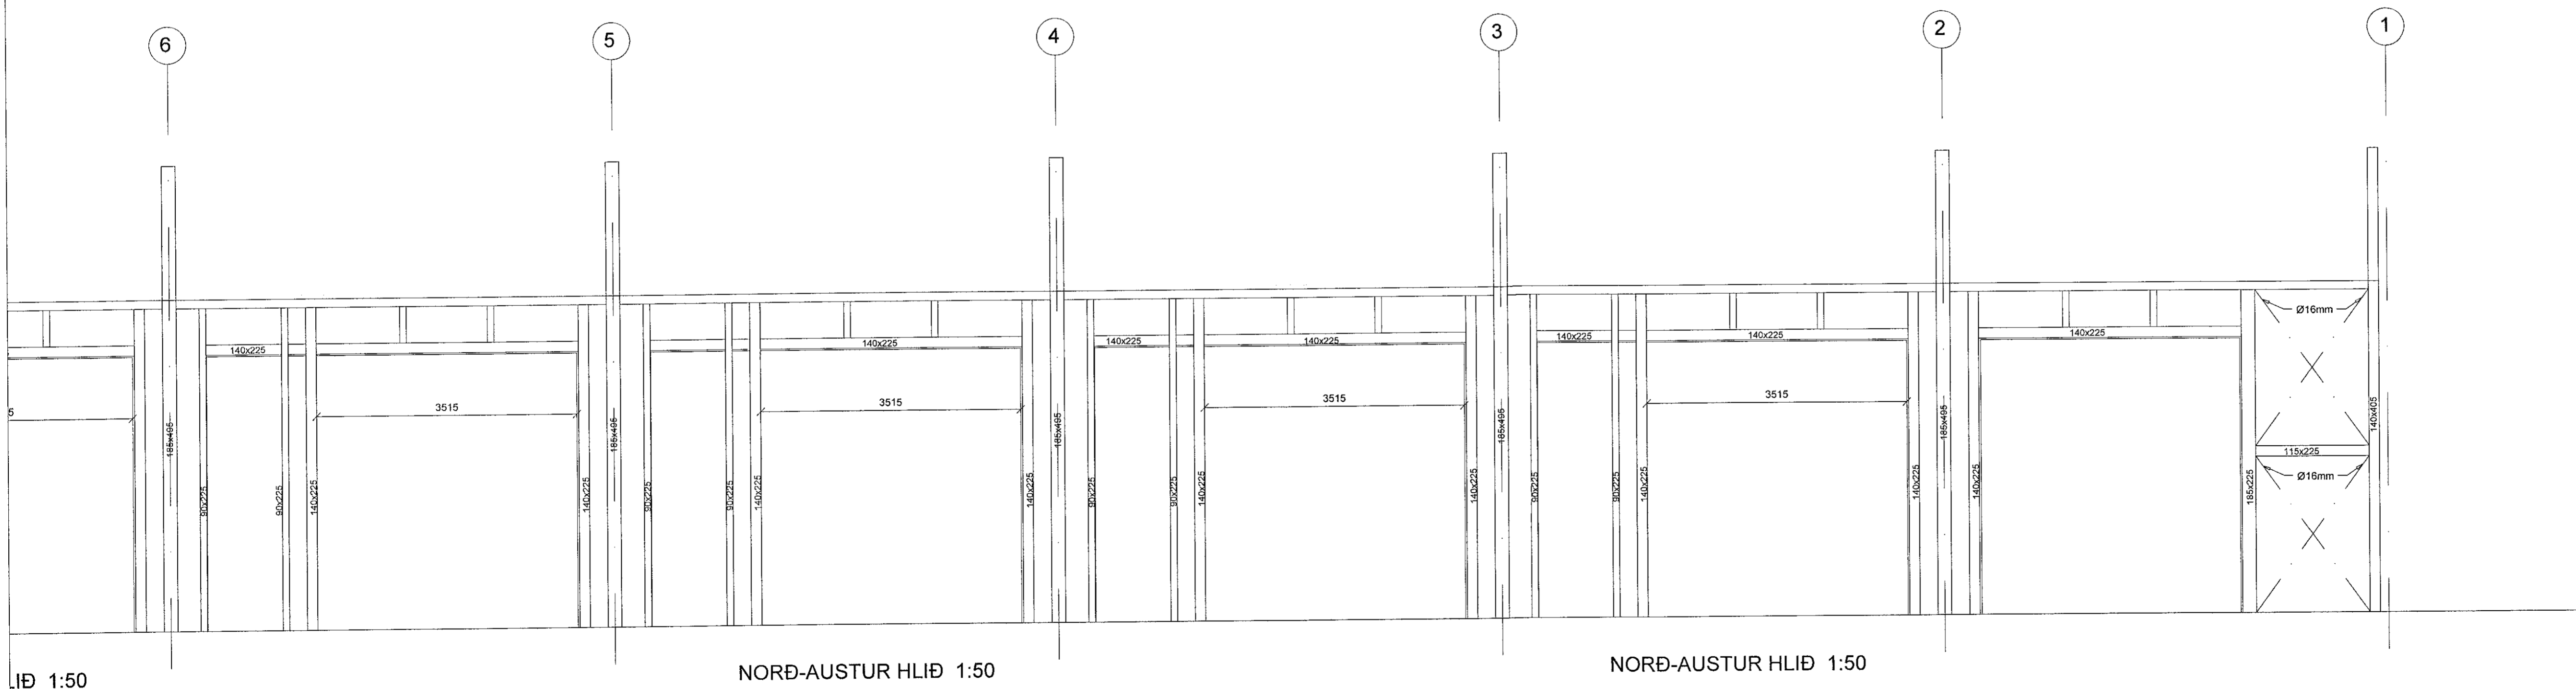


Samþykkt þann  
 02. mars 2023  
 Byggingarfulltrúi HAFNARFIRDI  
 Róbert A. Róbertsson

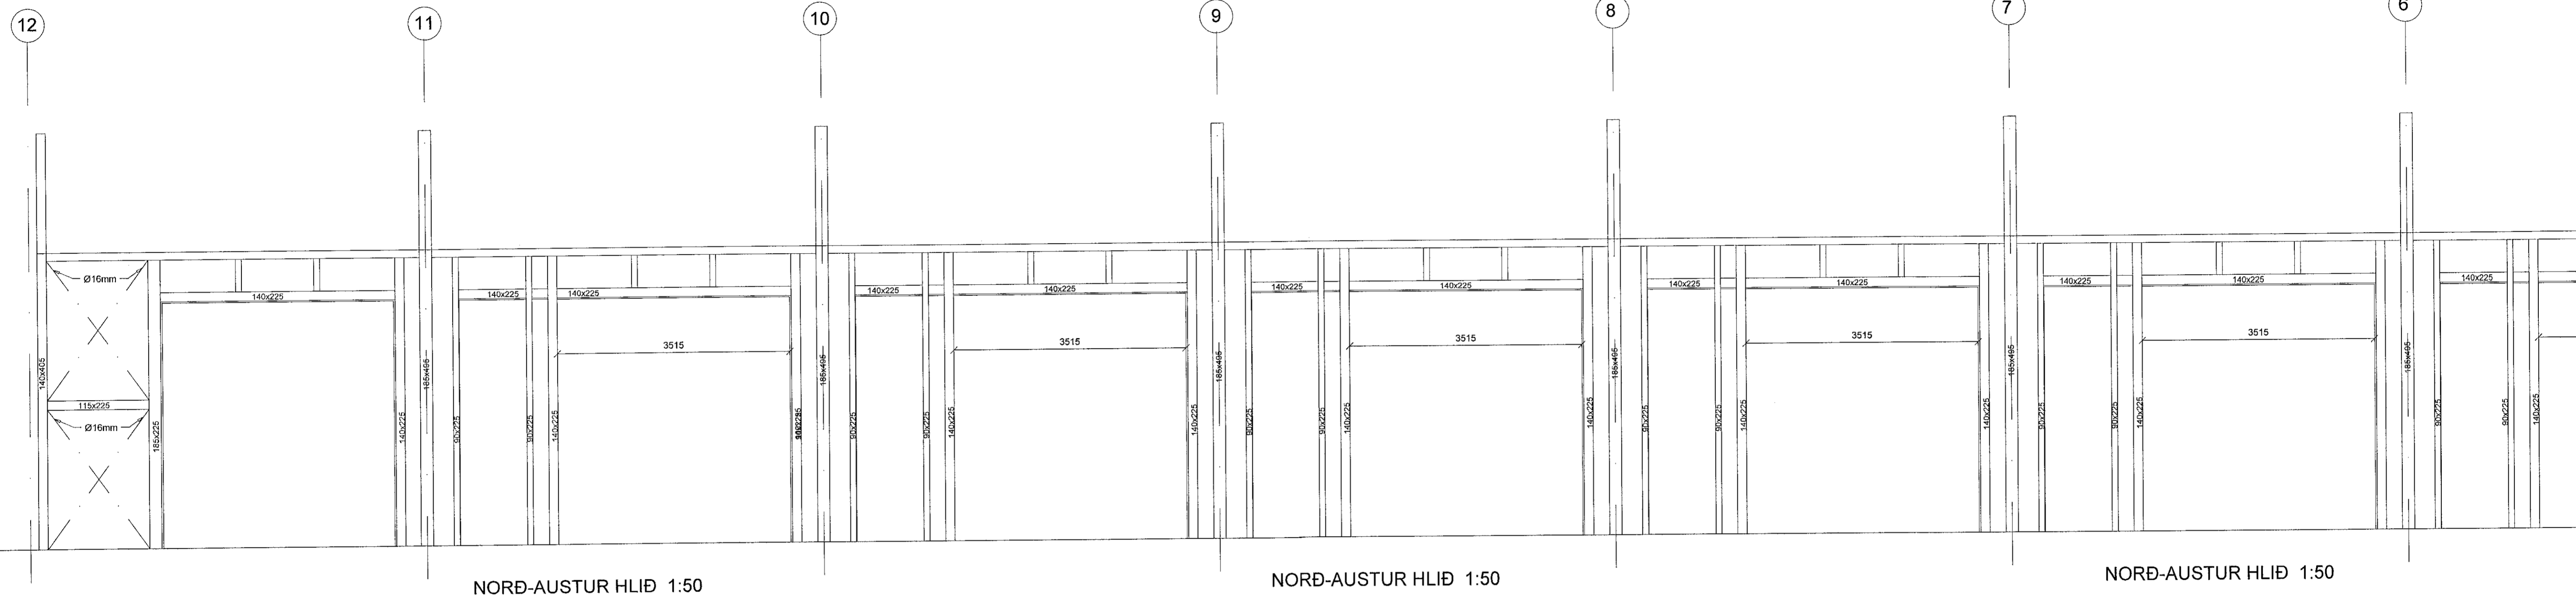

Verkfræðistofa Ívars Haukssonar ehf.  
 Síðumúli 13, 108 Reykjavík  
 Sími: 695-4337  
 e-mail: ivar@vha.is  
 www.vha.is  
 Kennitala: 540212-2790

Hannað H.Á. Teiknað H.Á. Samþykkt: Kennitala 110383-5339

**DOFRAHELLA 1**  
 HAFNARFIRDI  
 ÁSYND VEGGJAGRINDAR  
 NORÐURHLIÐ

Mkv. 1:50 Teikn. nr. 2-2.2 Verk nr. 2023-07

Áritun samræmingarhöfundar / hönnunarstjóra: Útgáfa Dags. A JAN '23