


Samþykkt þann
02. mars 2023
Byggingarfulltrúnaðs (Hafnarfirði)
Robert A. Póbertsson

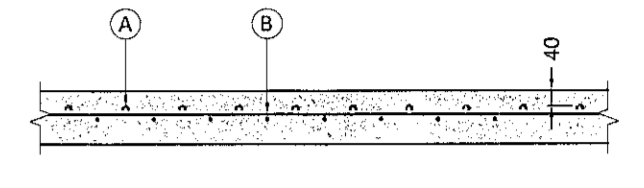

A GÓLFHITA-PIPA Ø20
B JÄRNAGRIND
HITALAGNIR Í PLÖTU
Máv 1:20

LAGNAEFNI:
NOTA SKAL Ø20x2,0 PEX PLASTPIPUR MED SÚREFNISKÁPU.

SKÝRINGAR:
LAGNIR SKULU FESTAR VEL OFAN Á JÄRNAGRIND MED MILLIBILI SKV. TEIKNINGU OG STEYPT Í GÓLFPLÖTU. DÝPT Á PÍPUR SKAL VERA 40mm, SJÁ SKÝRINGARMYND.

ÞAR SEM / EF PÍPUR KOMA UNDIR MILLIVEGGI ER MÆLT MED AÐ LEIÐARAR VEGGJA SÉU LÍNDR NIDUR.

ALLAR LAGNIR SÉU Í SAMRÆMI VIL GILDANDI REGLUGERDIR OG ÍST 67.

LAGNIR SKULU PRÝSTIPRÓFAST MED 6 BAR PRÝSTINGI Í 24 TÍMA ÁN ÞESS AÐ PRÝSTINGUR FALLI.

HAFNA SKAL 6 BAR PRÝSTING Á LÖGNUM MEDAN AÐ STEYPT ER.

VIÐ MEÐHÖNDLUN OG LAGNINGU SKAL AÐ ÖLLU LEYTI FARID EFTIR FYRIRMÆLUM FRAMLEIÐENDA.

ÖLL MÁL ERU Í mm NEMA ANNAD KOMI FRAM Á TEIKNINGUM.

LÍNUGERDIR Á TEIKNINGU:
FRAMRÁS
BAKRÁS

UPPLÝSINGAR UM SLAUFUR:

NR.	LENGD: [m]	MILLIBIL: [mm]
1-a	155	200
1-b	175	200
2-a	160	200
2-b	180	200
3-a	160	200
3-b	180	200
4-a	160	200
4-b	180	200
5-a	160	200
5-b	180	200
6-a	155	200
6-b	175	200
7-a	155	200
7-b	175	200
8-a	160	200
8-b	180	200
9-a	160	200
9-b	180	200
10-a	160	200
10-b	180	200
11-a	160	200
11-b	180	200
12-a	155	200
12-b	175	200
Samt.	4.040	

Út: 10.01.23 GRG Frumútgáfa
Útgáfa: Dagsetn: Af: Skýring:

CEDRUS EHF.
TEIKNI- OG VERKFRÆÐIÞJÓNUSTA
MIDTUN 20, 800 SELFOSS S: 462-1166
WWW.CEDRUS.IS SIMNELIS S: 863-3004

DOFRAHELLA 8
221 Hafnarfirði
Atvinnuhúsnæði

Telkinúmer:
560-01a

Lagnir:
Grunnmynd gólfhitalagna (1/2)

Mælikvæði:
1:50

Teiknað: Gísli Rafn Gylfason Frumstærð teikningar: A1
Hönnunarstjóri: Valur Arnarson 051073-5099

Dagsetning: 10.01.2023 Verknúmer: 22 008
Áritun hönnuðar: Valur Arnarson 051073-5099