


Sambýkkt þann  
02. mars 2023  
Íh. byggingarfulltrúars (Hafnarfirði)  
Róbert A. Róbertsson

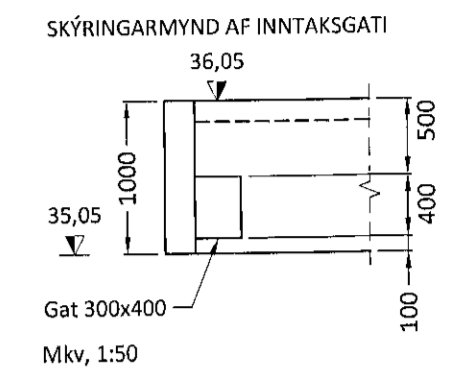

INTÖK LAGNA. SJA SKÝRINGARMYND.  
ATH. AÐ SETJA NOKKUR AUKA LÍÐRATTAR-  
RÖR Í INNÞANGAT FYRIR HUGSANLEGA  
SÖLU ELLU. ÚTILÍSGINGU  
OFL. EFTIR.

HÉIL BRIGGDISLEIFIRLI  
HAFNARFJARDAR-  
OG KÖPAVOGSSVAÐIS  
Gæðatorgi 5 - 2. hæð  
*[Signature]*

**SAMBYGGÐ SAND- OG ÖLÚSKILJA:**  
LÁGMARKSKRÖFUR:  
EFTI OG GERÐ SÉ VIÐURKENND AF UMHVÆRFISSTOFNUN.  
VFI MIÐUNARRENSLI SÉ = 5,0 m<sup>3</sup>/kít.  
VÖKVARÚMMÁL SANDSKILJU SÉ ≥ 1.330 lítrar.  
VÖKVARÚMMÁL ÖLÚSKILJU SÉ ≥ 4.200 lítrar.  
NS GILDI ÖLÚSKILJU SKAL VERA = 5.  
SKILJAN VERÐUR MED VÖKTUNARÞUNADI OG SÝNATÖKUBRUNNI.  
VIÐ NIÐURLAGNINGU OG FRÁGANG SKAL AÐ ÖLLU LEITI FARIÐ  
EFTIR LEIÐBEINGINGU FRAMLEIÐANDA.  
FYLGIJA SKAL LEIÐBEINGINGUM UMHVÆRFISSTOFNUNAR VARDANDI  
EFTIRLITI MED ÖLÚSKILJUBUNADI.

**DÆMI UM VAL:**  
SAMBYGGÐ SAND OG ÖLÚSKILJA FRÁ BORGARPLASTI EHF.  
VÖRUNUMER 44748U.

Út:	10.01.23	GRG	Frumútgáfa
Útgáfa:	Dagsetn:	AF:	Skýring:

**CEDRUS EHF.**  
TEIKNI- OG VERKFRÆÐIÐJONUSTA  
MÍÐTUN 2D, 800 SELFOSS, S: 482-1166  
WWW.CEDRUS.IS SIMNET.IS S: 863-3004

<b>DOFRAHELLA 8</b>		Teiknúmer:	520-02
221 Hafnarfirði		Mælikvæði:	1:50
Atvinnuhúsnæði		<b>Lagnir:</b>	
<b>Grunnunarfrárennisslagna</b>		<b>Skýringar</b>	
Teiknað:	Gísli Rafn Gylfason	Frumstærð teikningar:	A1
Hönnunartíðri:	Valur Arnarson	Verknúmer:	051073-509
Dagsetning:	10.01.2023	Verknúmer:	22 008
Áritun hönnuðar:	Valur Arnarson 051073-5099		