
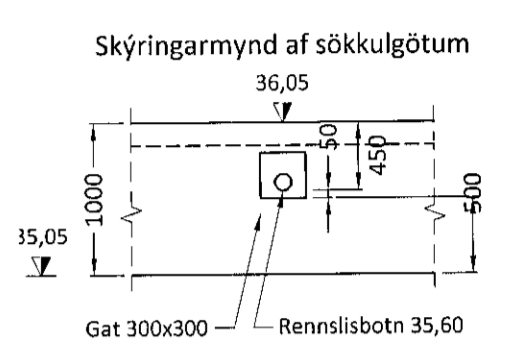


Samþykkt þann
 02. mars 2023
 H. Högnungarfulltrúnaðs í Hafnarfirði
 Róbert A. Róbertsson

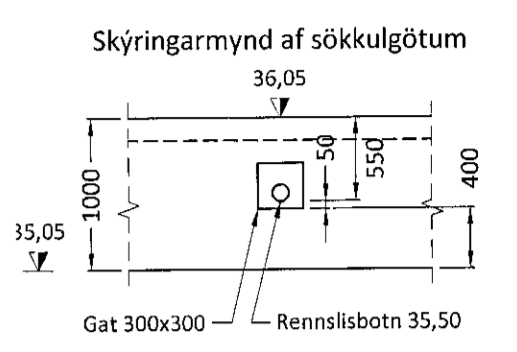

SKÝRINGAR:

ALLAR LAGNIR ERU 100mm PVC, HALLI 20%, MEST 300%, NEMA ANNAD KOMI FRAM. LAGNIR OFAN GRUNNPLÖTU ERU ÚR PP (PHOLYPROPYLEN). ALLAR LAGNIR ERU MEÐ PAR TIL GERÐUM ÞÉTTIRINGULUM. UMHVERFIS LAGNIR Í JÖRD KOMI MINNST 150mm SANDLAG ER ÞJAPPIST. ÖLL NIÐURFÖLL ERU MEÐ VATNSLÁS. AD ÖÐRU LEYTI BER AD HAGA ALLRI VINNU SKV. ÍST 65 SVO OG FYRIRMELUM FRAMLEIBENDA.

ATH. STADSETNINGU STÚTA FYRIR HREINLETISTÆKI Á TEIKNINGU MÁ AÐENS Hafa TIL VIÐMÍÐUNAR, OG ÞARF AD FYRIRARA OG AÐLAGA ÞEIM TÆKIUM SEM ENDANLEGA VERDA VALIN.

SÖKKUL OG INNTAKSGÖT.

ALMENN STÆRD SÖKKULGATA ER 300x300mm.

*ATH! ALLIR KÖTAR MIDAST VID RENNSLISBOTN.

SKAMMSTAFANIR:

- K = HÆÐARKÖTAR
- HL = HANDLAUG
- SV = SKOLVASKUR
- VS = VATNSVALERNI
- ST = STÚTUR MEÐ LOKI UPP ÚR PLÖTU
- HR = HREINISSTÚTUR MEÐ LOKI
- EV = ELDHÚSVASKUR
- UV = UPPÞVOTTAVÉL
- PV = ÞVOTTAVÉL
- PN = ÞAKRENNUNIDURFALL
- BR = BRUNNUR
- GSN = GÖLFNIDURFALL DN70 MEÐ GEGNUMSTREYMI (1,8l/s)
- GNS = GÖFNIDURFALL DN100 MEÐ "ÞURRLOKA" (EINSTREYMI)

ÖLL MÁL ERU Í mm NEMA ANNAD KOMI FRAM Á TEIKNINGUM.

LÍNUGERÐIR Á TEIKNINGU:

- SKÖLPLÖGN
- - - REGNVATNSLÖGN
- AFRENSLI HITAVEITU
- KALT VATN (HEIMÆÐ)

Ú1	10.01.23	GRG	Frumtöðgáfa
Útgáfa:	Dagsetn:	Af:	Skýring:

CEDRUS EHF.
 TEIKNI- OG VERKFRÆÐIÞJÓNUSTA
 MELTUN 20, 800 SILFOS, S-103-156
 WWW.CEDRUS.IS SIMNET 13

DOFRAHELLA 8
 221 Hafnarfirði
 Atvinnuhúsnæði

Teiknúmer:
520-01

Lagnir: Mælikvæði: 1:50
 Grunmynd frárennslislagna
 Skýringar

Teiknað: Gísli Rafn Gylfason Frumstærð teikningar: A1
 Hönnunartjóri: Valur Arnarson 051073-5099
 Dagsetning: 10.01.2023 Verknúmer: 22 008
 Áritun hönnuðar: Valur Arnarson 051073-5099

HEILBRIGÐISEFTIRLIT
 HAFNARFIJARDAR-
 OG KÓPAVOSSVAÐIS
 Garðaborgi 5 - 2100 Garðaborg
 10.01.2023