



Samþykkt þann  
02. mars 2023  
fr. Lyggingarfulltrúnaði Hafnarfróðu  
Róbert A. Róbertsson

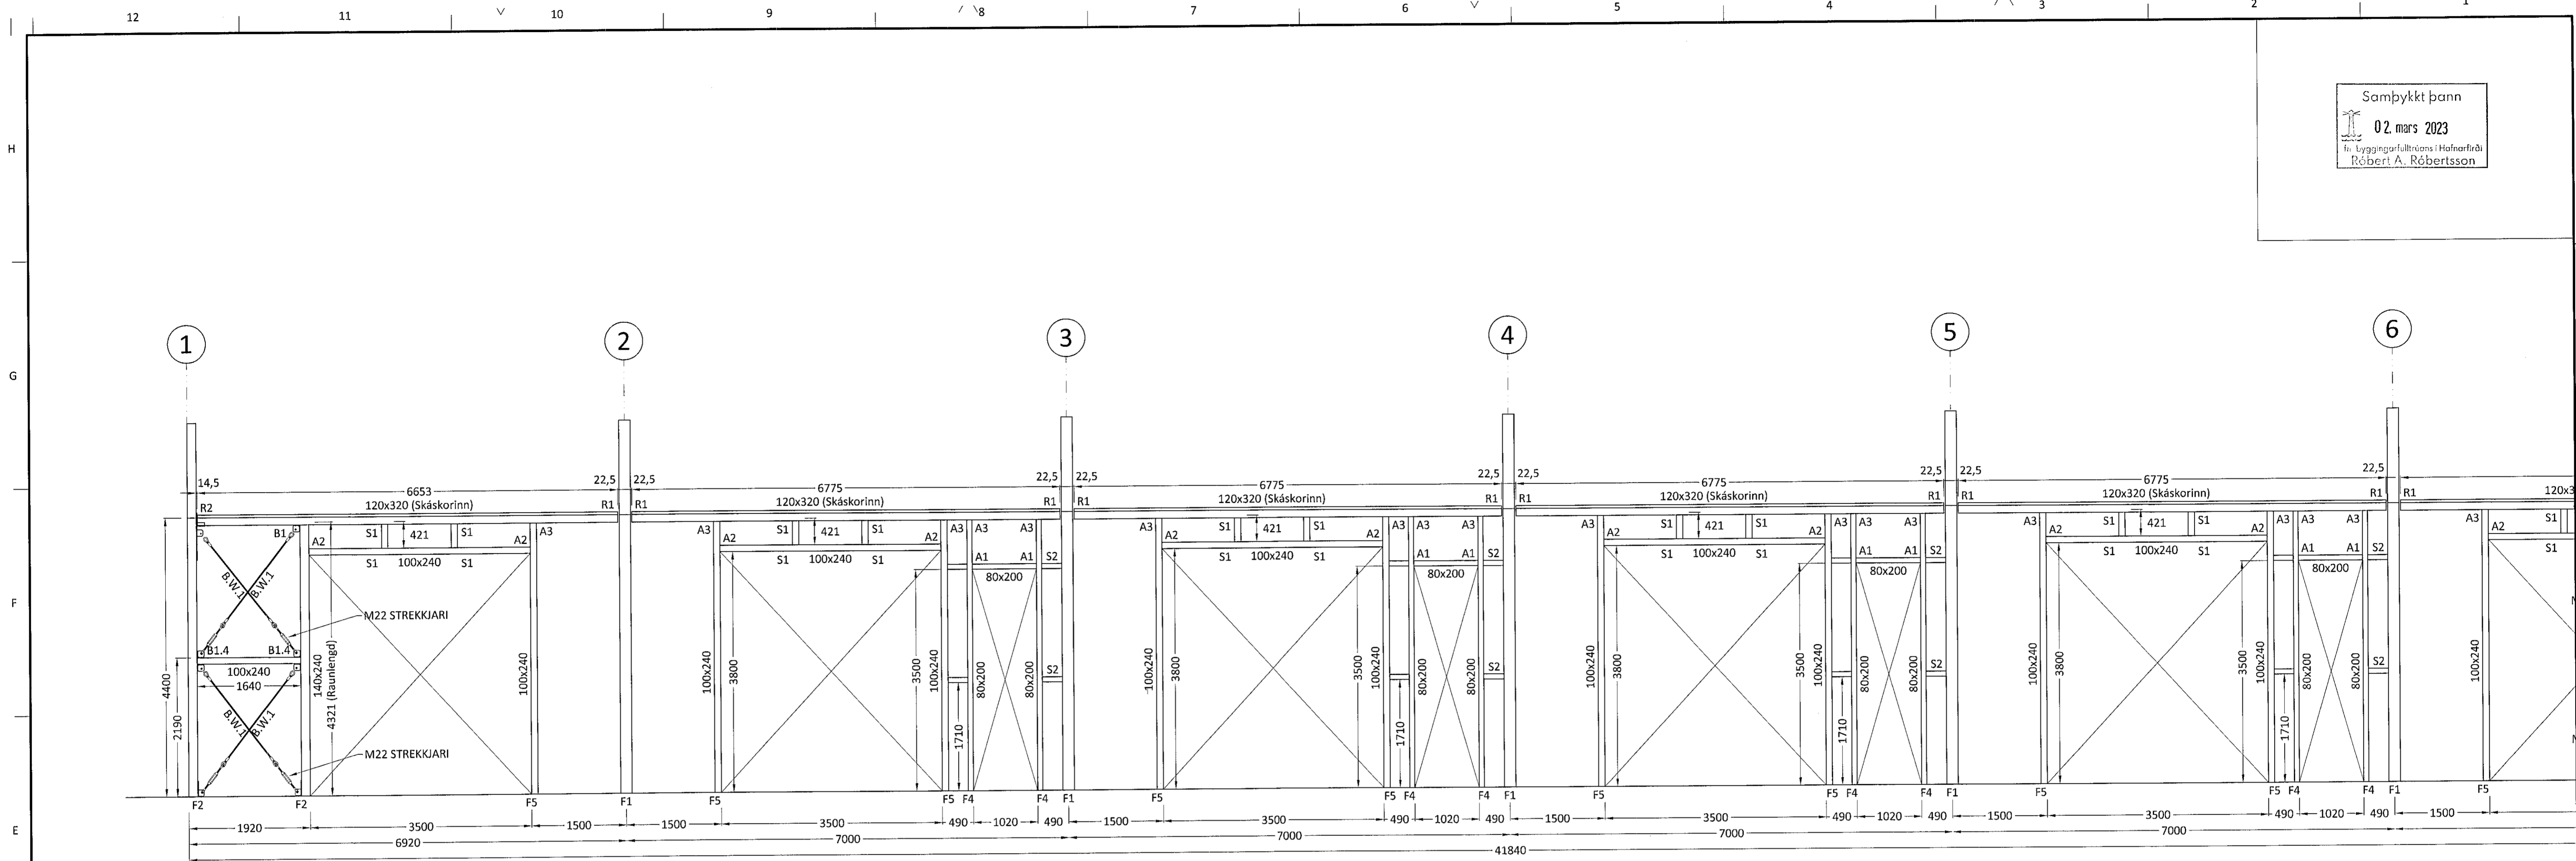

MODULE - A  
Mkv. 1:50

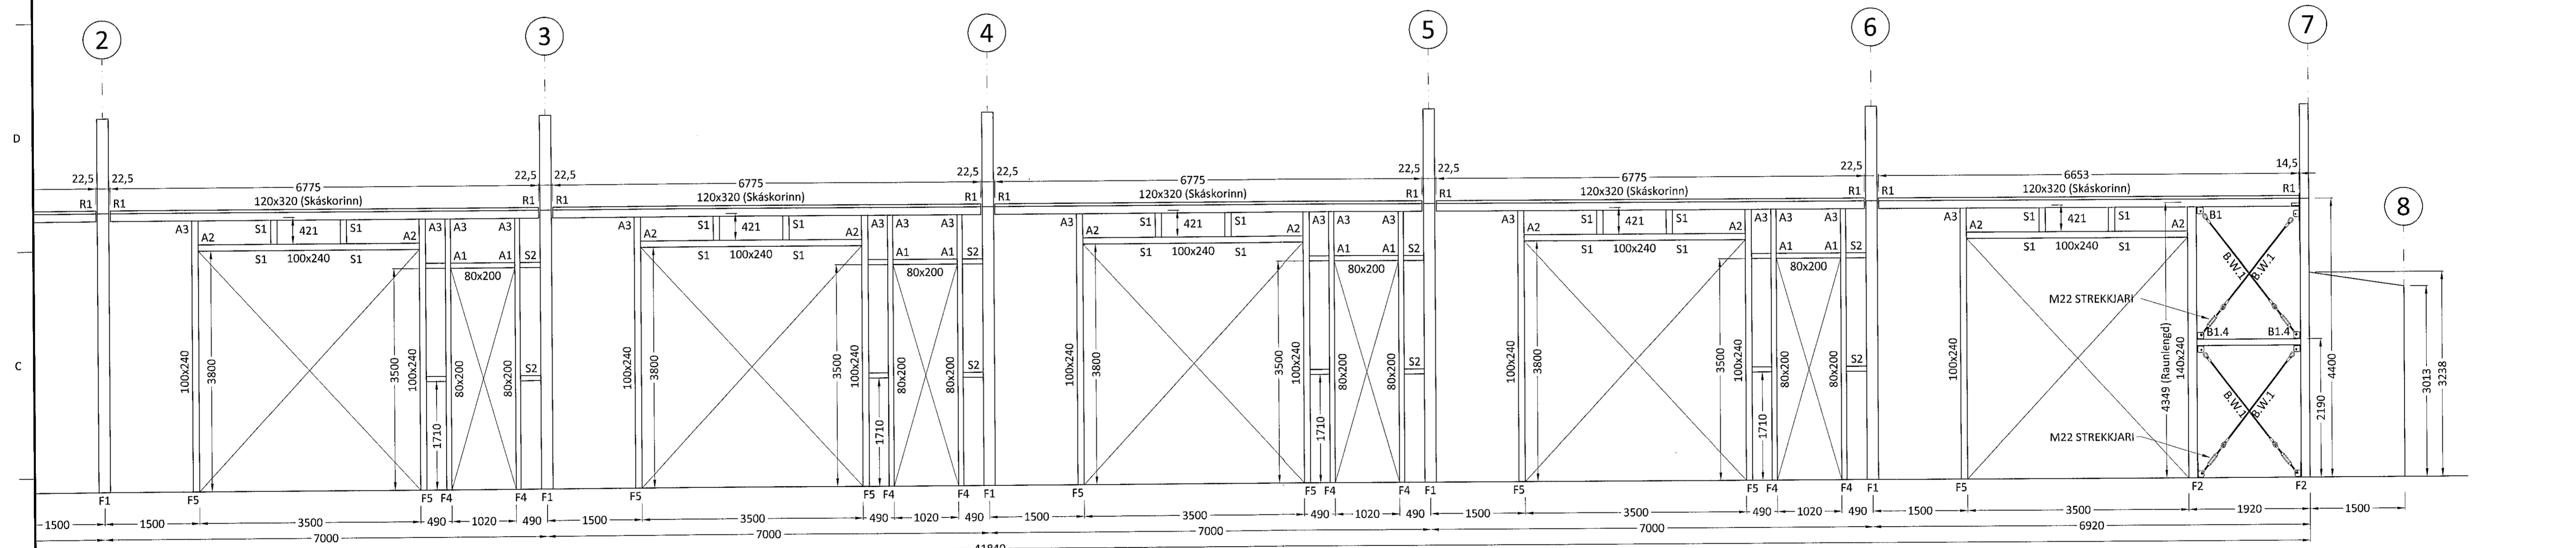

Útgefni:	11.01.23	GRG	Frumtúgáfa
Dagsetning:		Af:	Skýring:
			TEIKNI- OG VERKFRÆÐIÞJÓNUMSTA MÍÐTUN 2D, 3D, 4D, 5D, 6D, 7D, 8D, 9D, 10D, 11D, 12D WWW.CEDRUS.IS @ SIMNET.IS S: 482-1566 F: 863-3004
Dofrahella 8 221 Hafnarfjörður Iðnaðarhús		Teiknúmer: <b>210-02a</b>	
Burðarvirki: Ásýnd - langhlíð - módúll A		Mælikvæði: 1:50	
Teiknað: Gísli Rafn Gylfason		Frumstærð teikningar: A1	
Hönnunarstjóri: Valur Arnarson		051073-5099	
Dagsetning: 11.01.2023		Verknúmer: 22 008	
Áritun hönnuðar: Valur Arnarson 051073-5099			