



Samþykkt þann
02. mars 2023
fr. byggingarfulltrúnaði í Hafnarfirði
Róbert A. Róbertsson

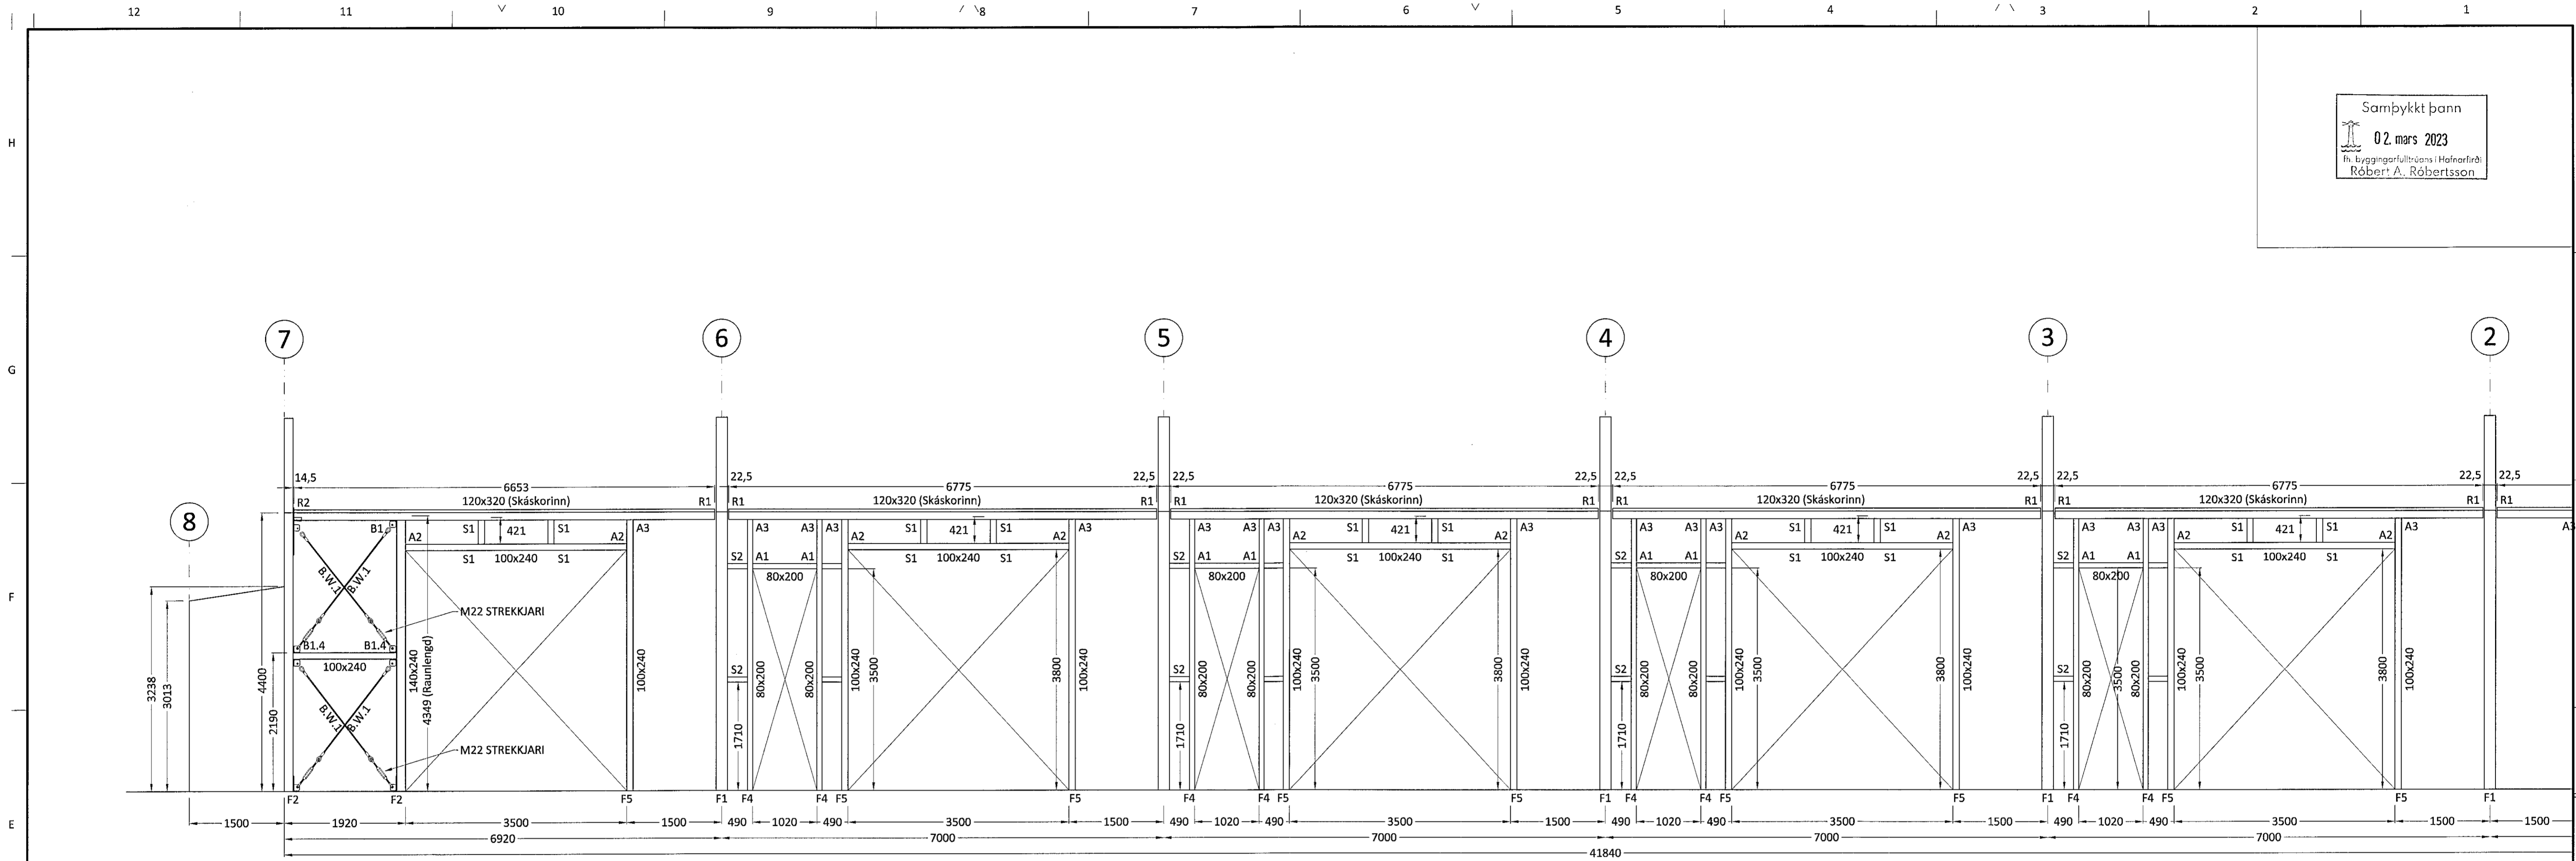

MODULE - B
Mkv. 1:50

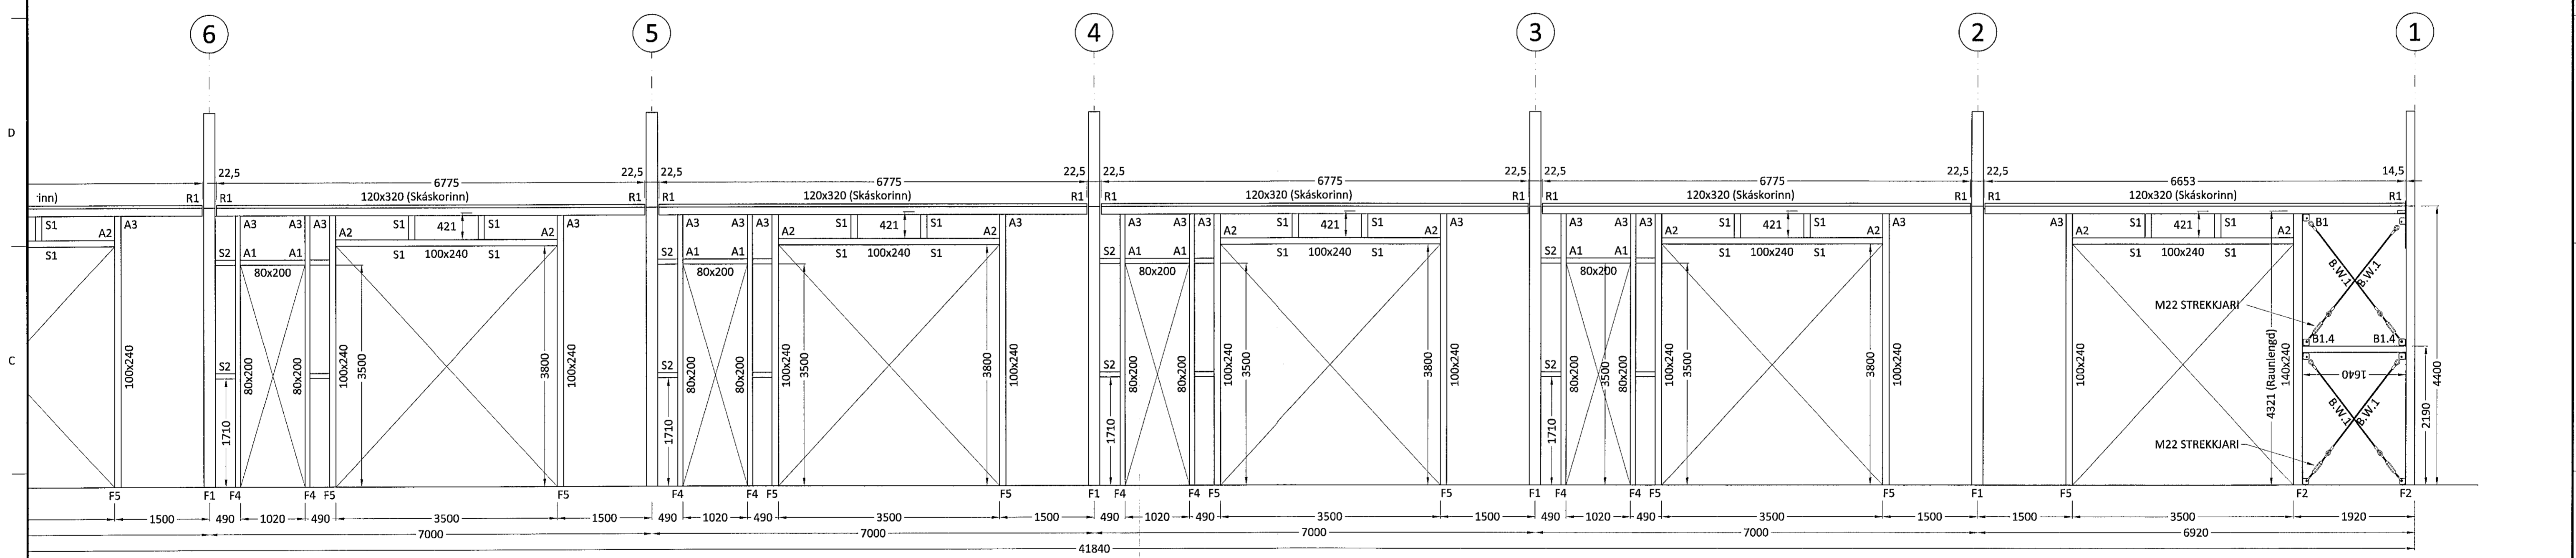

Út	11.01.23	GRG	Frumútgáfa
Útgáfa:	Dagsetn:	Af:	Skýring:
			TEIKNI- OG VERKFRÆÐIÐJÓNUSTA MIÐTUN 20, 800 SELEFSÓSS WWW.CEDRUS.IS SIMNET.IS
Dofrahella 8 221 Hafnarfjörður Iðnaðarhús		Teiknúmer: 210-03a	
Burðarvirki: Ásýnd - langlið - módúll B		Mælikvæði: 1:50	
Teiknað: Gísli Rafn Gylfason		Frumstaðr teikningar: A1	
Hönnunarstjóri: Valur Arnarson		051073-5099	
Dagsetning: 11.01.2023		Verknúmer: 22 008	
Áritun hönnuðar: Valur Arnarson		051073-5099	